



MAR
1997
BYGGINGARFRULLTRUJAN VESTMANNNAEYJUM

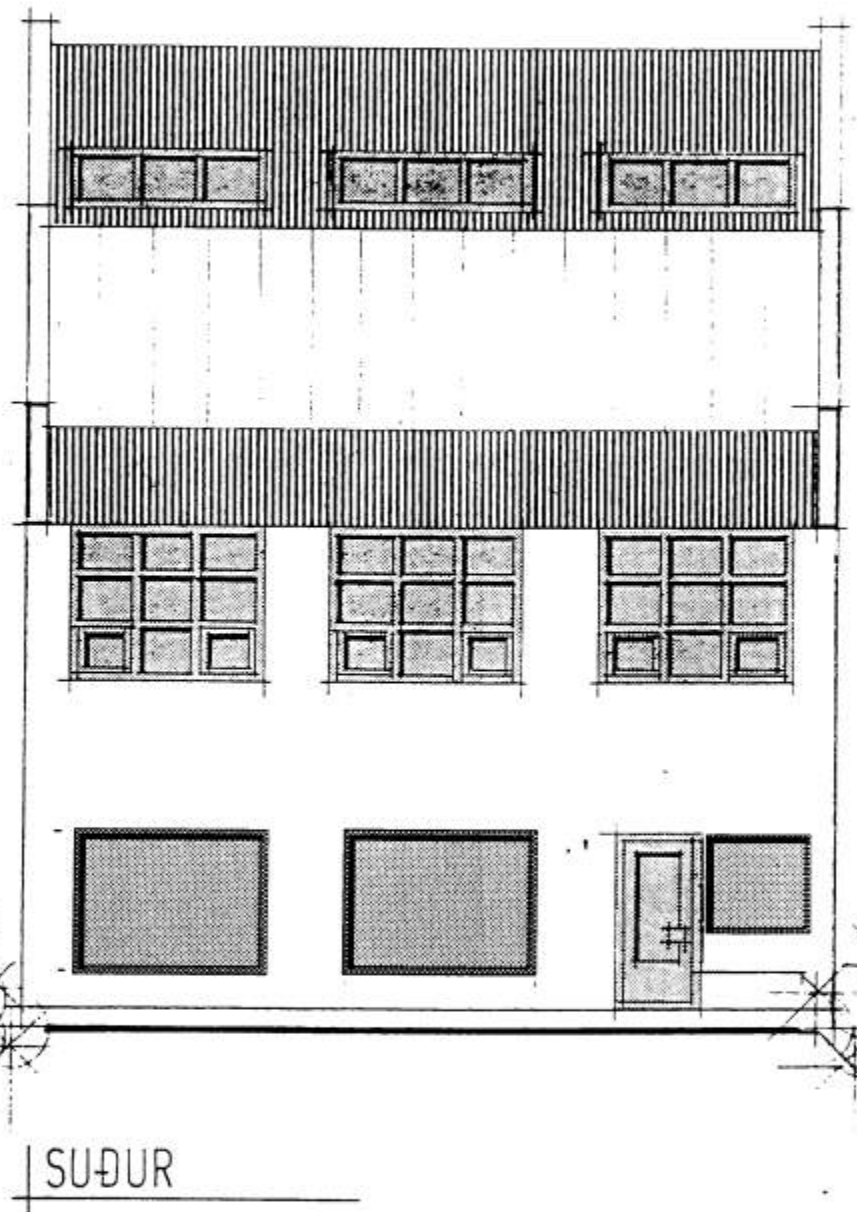

SUÐUR

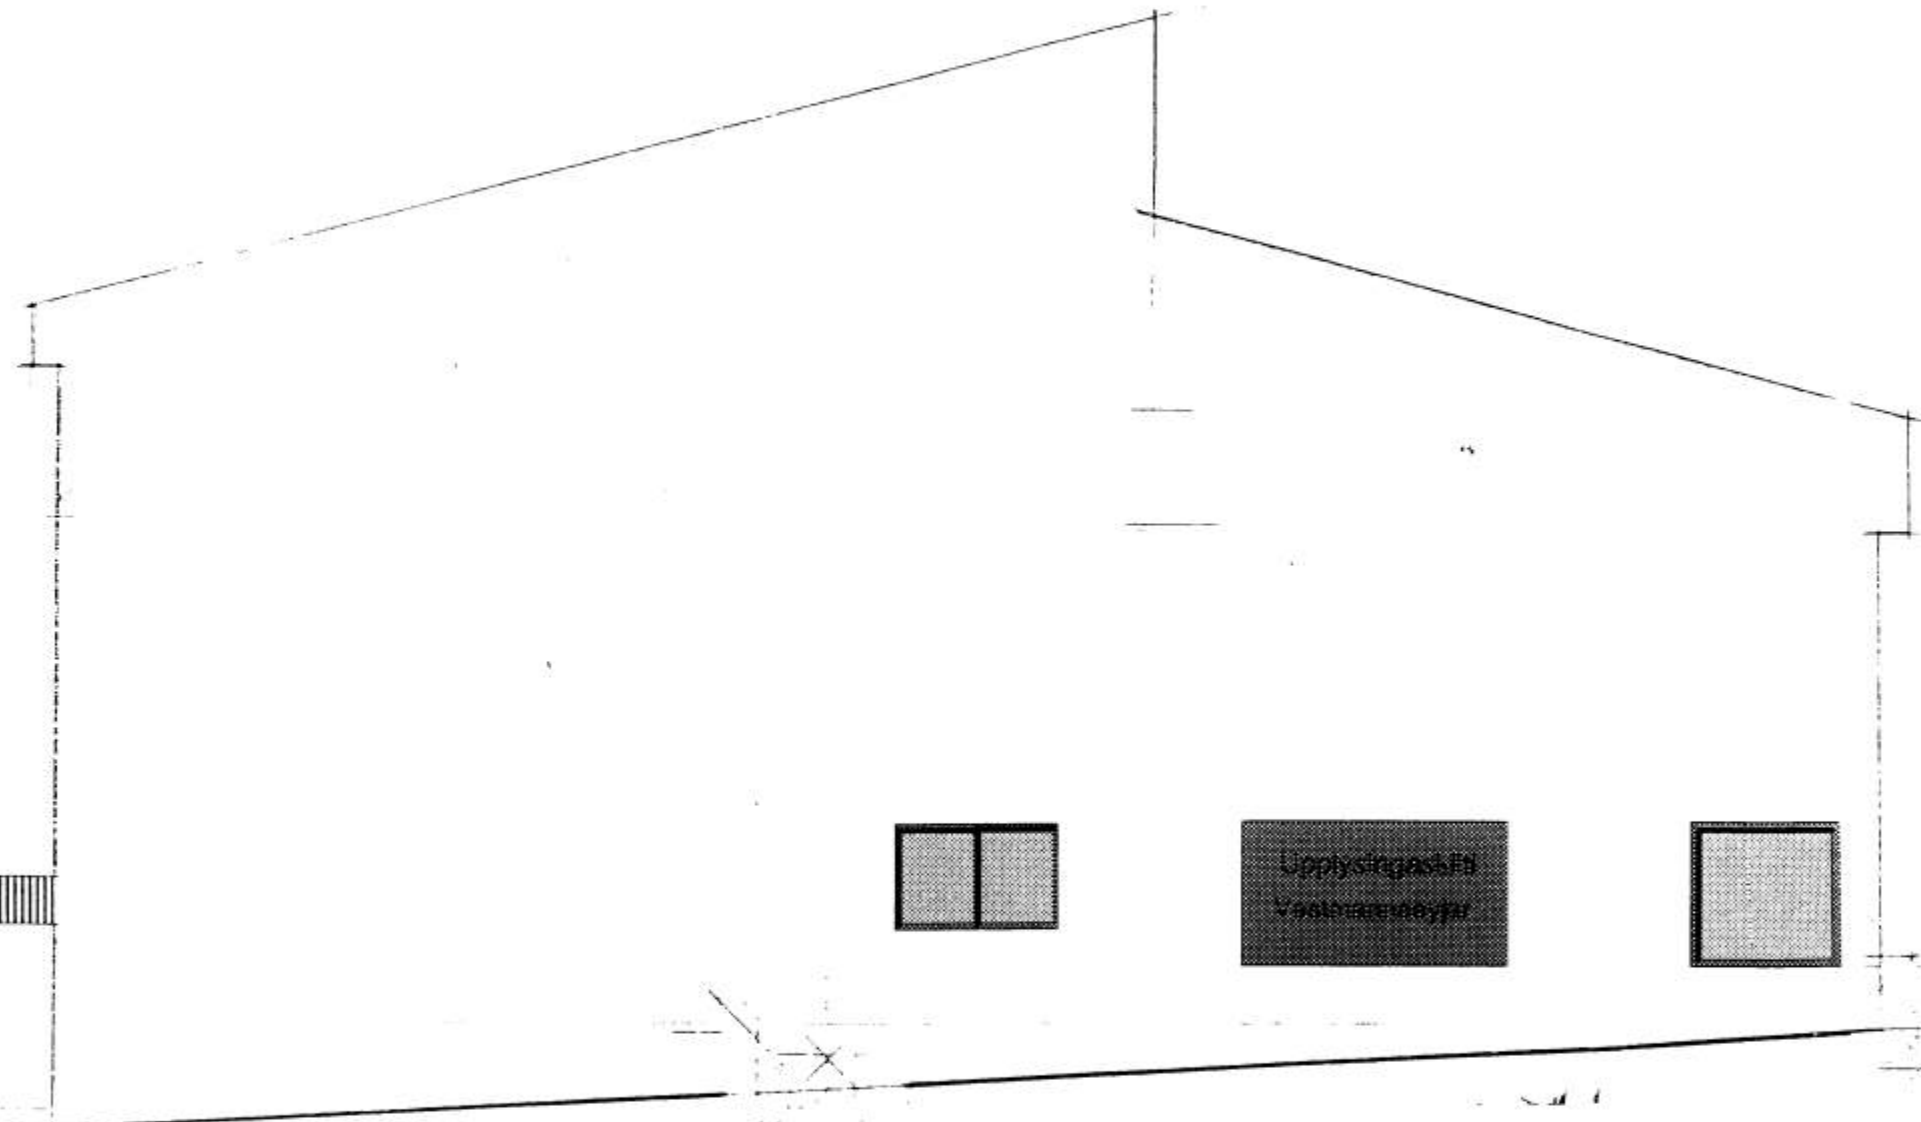

VESTUR

STRANDVEGUR 56 VESTMANNAEYJUM
ÚTLIT SUÐURHLIÐ OG VESTUR BREYTING VEGNA SKRIFSTOFU TÖLVUNAR
MÆLIKVARÐI 1:100, JANÚAR 1997, TEIKNING NR 2
TEIKNISTOFA PÁLS ZÓPHÓNIASSONAR EHF, RÁÐGJAFAVEKFR. ÞJÓNUSTA FRV.