



6370

11-B-93  
SAMÞYKKT Í BYGGINGANEFND

S.W. Þ. S. B.  
BYGGINGARLITRÚNNI Í VESTMANNABYJUM

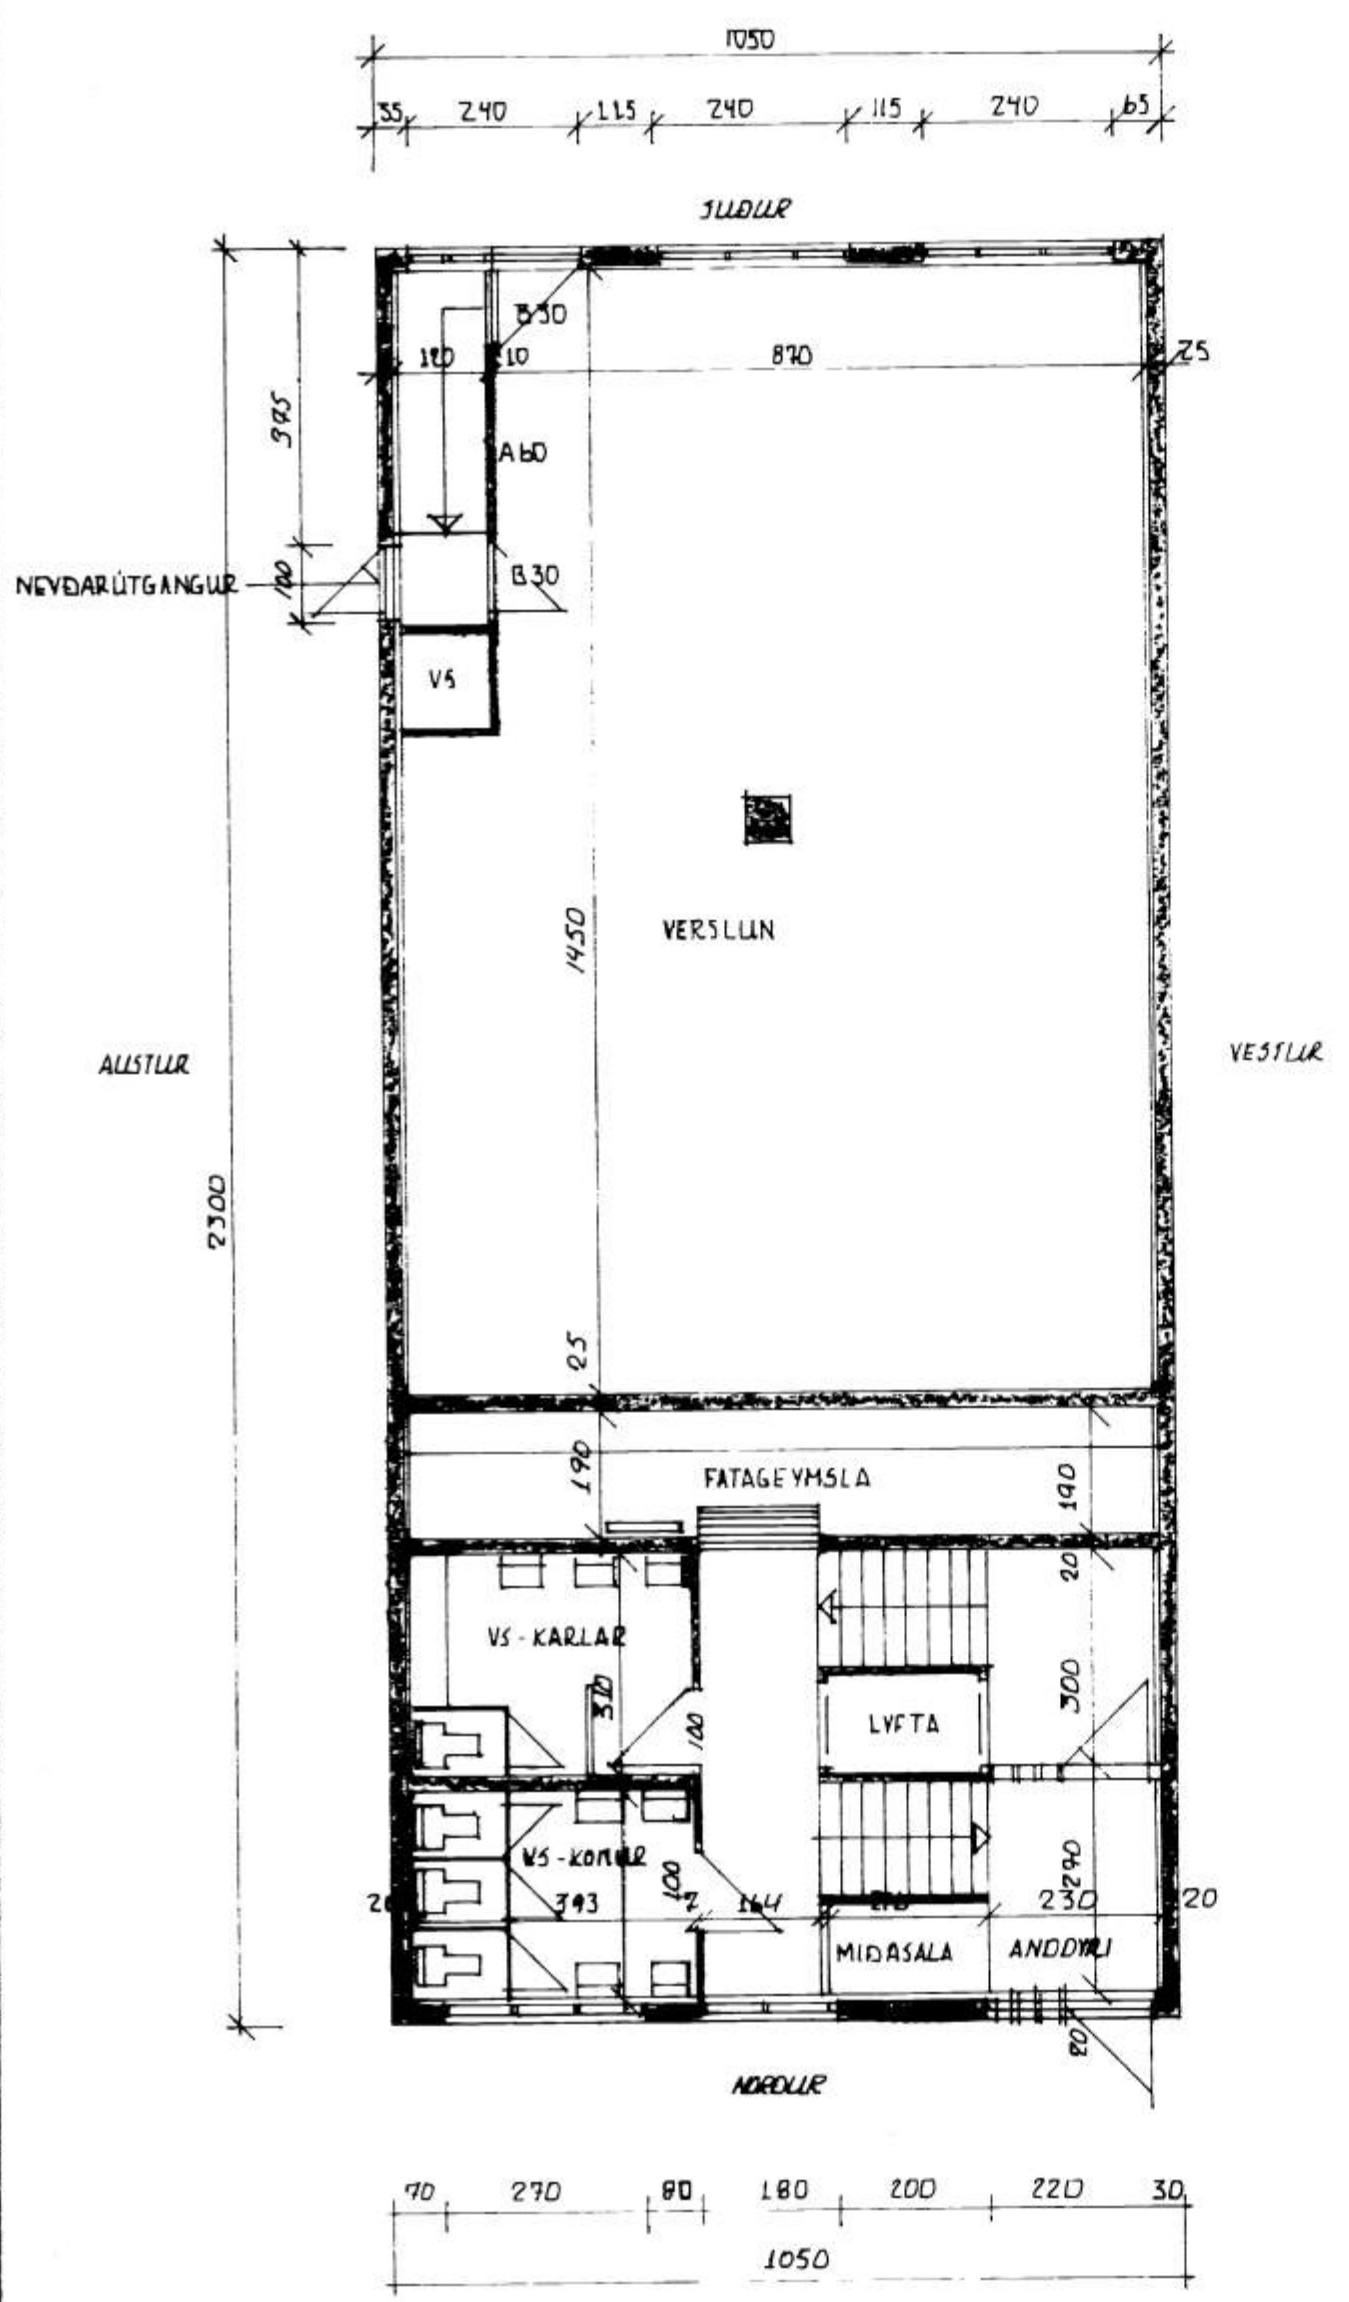

GRUNNMYND 1. HÆÐAR

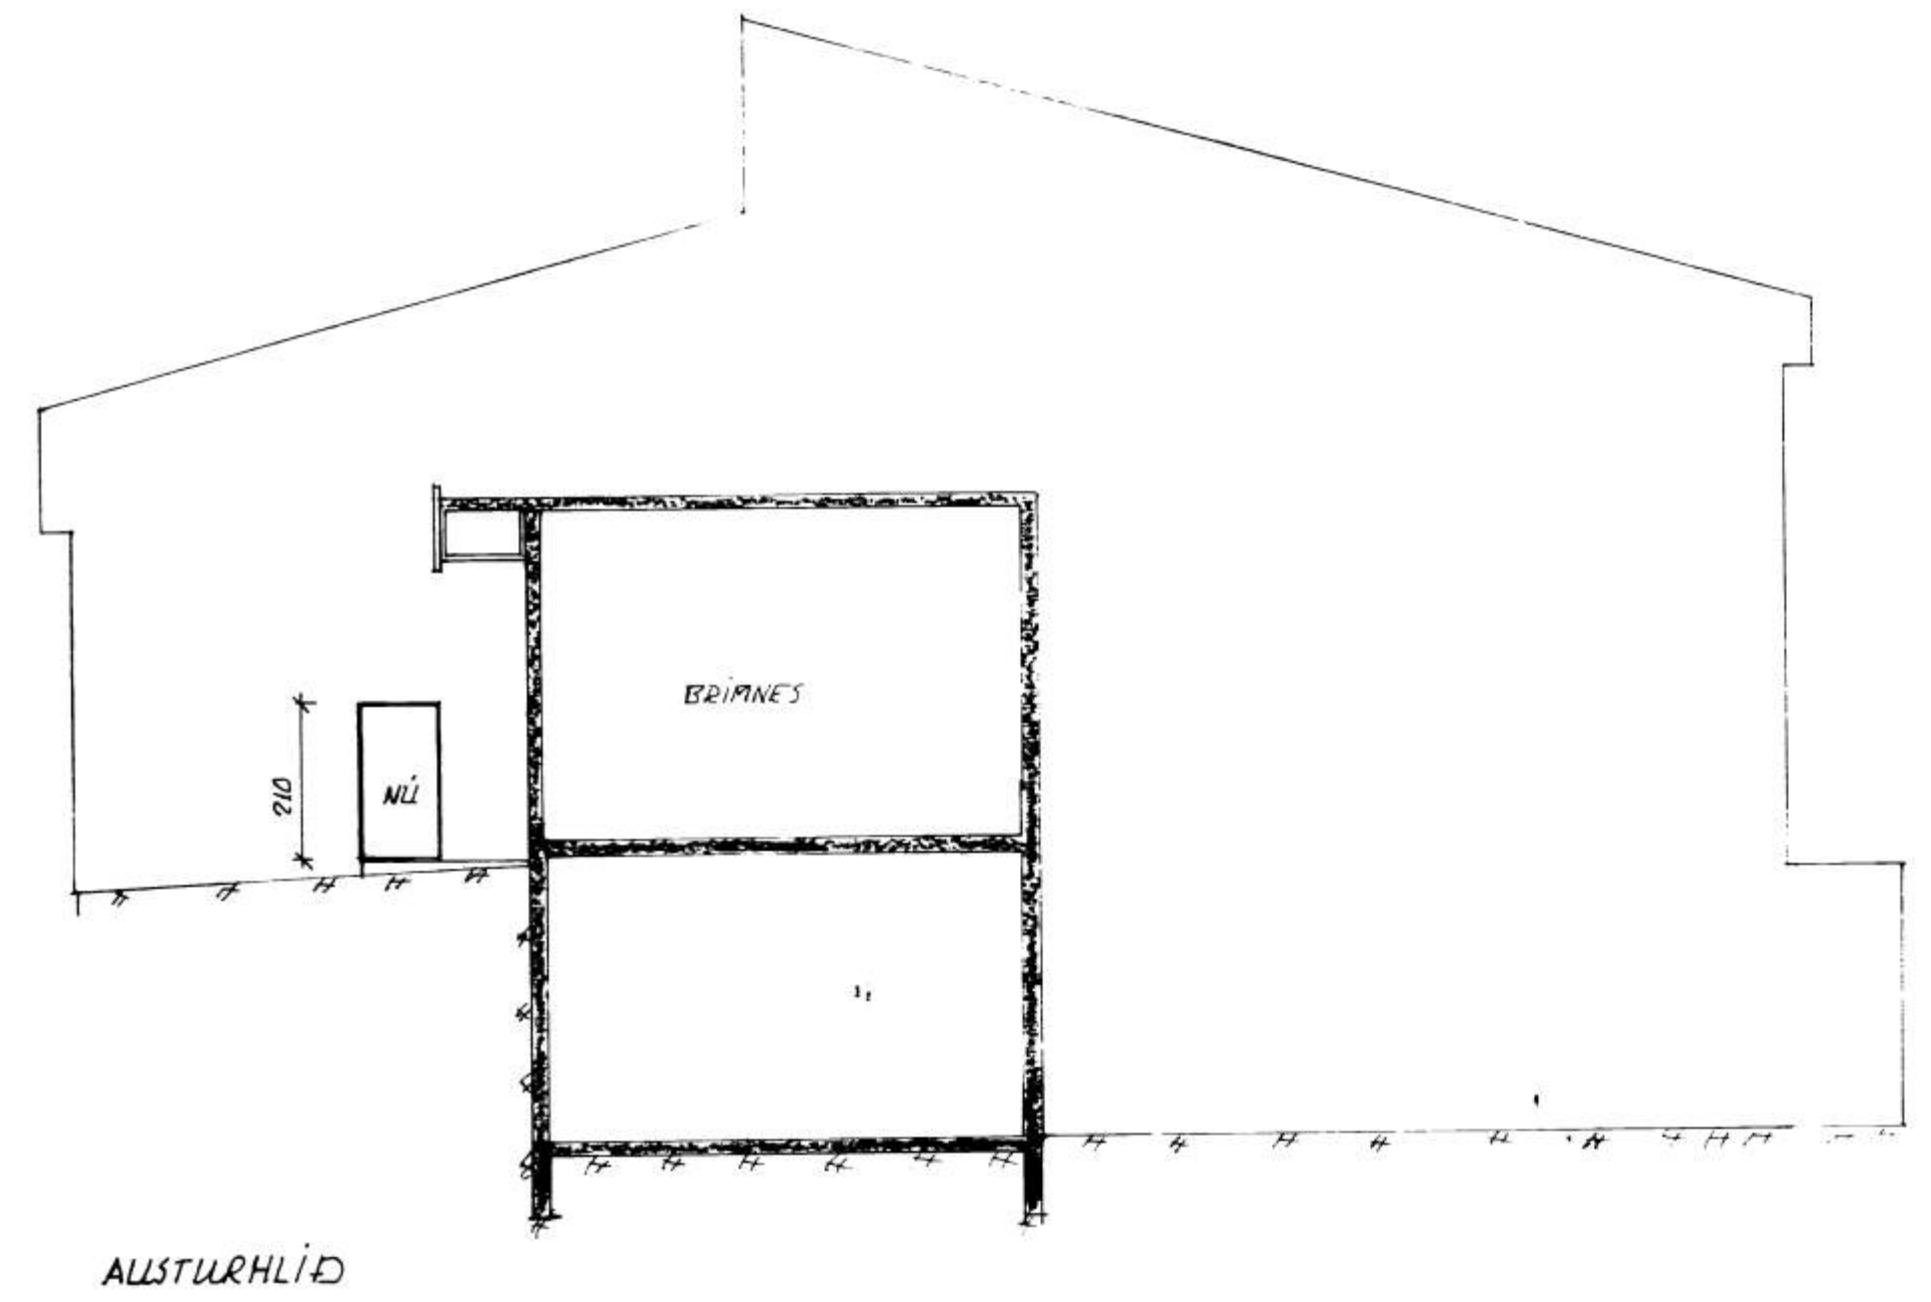

NR. 1  
KIWANISHLIS STRANDVEGI 54  
NEYÐARLITGANGUR  
1:100  
ágúst 93  
BB

BJÖRGVÍN BJÖRWINSSON  
BYGGINGARTÆKNIFRÆÐINGUR  
SOLHLÍÐ 19 900 VESTMANNABYJUM  
HS-1981-11135 VS-1981-12711