



STRANDVEGUR VESTMANNAEYJUM

6379

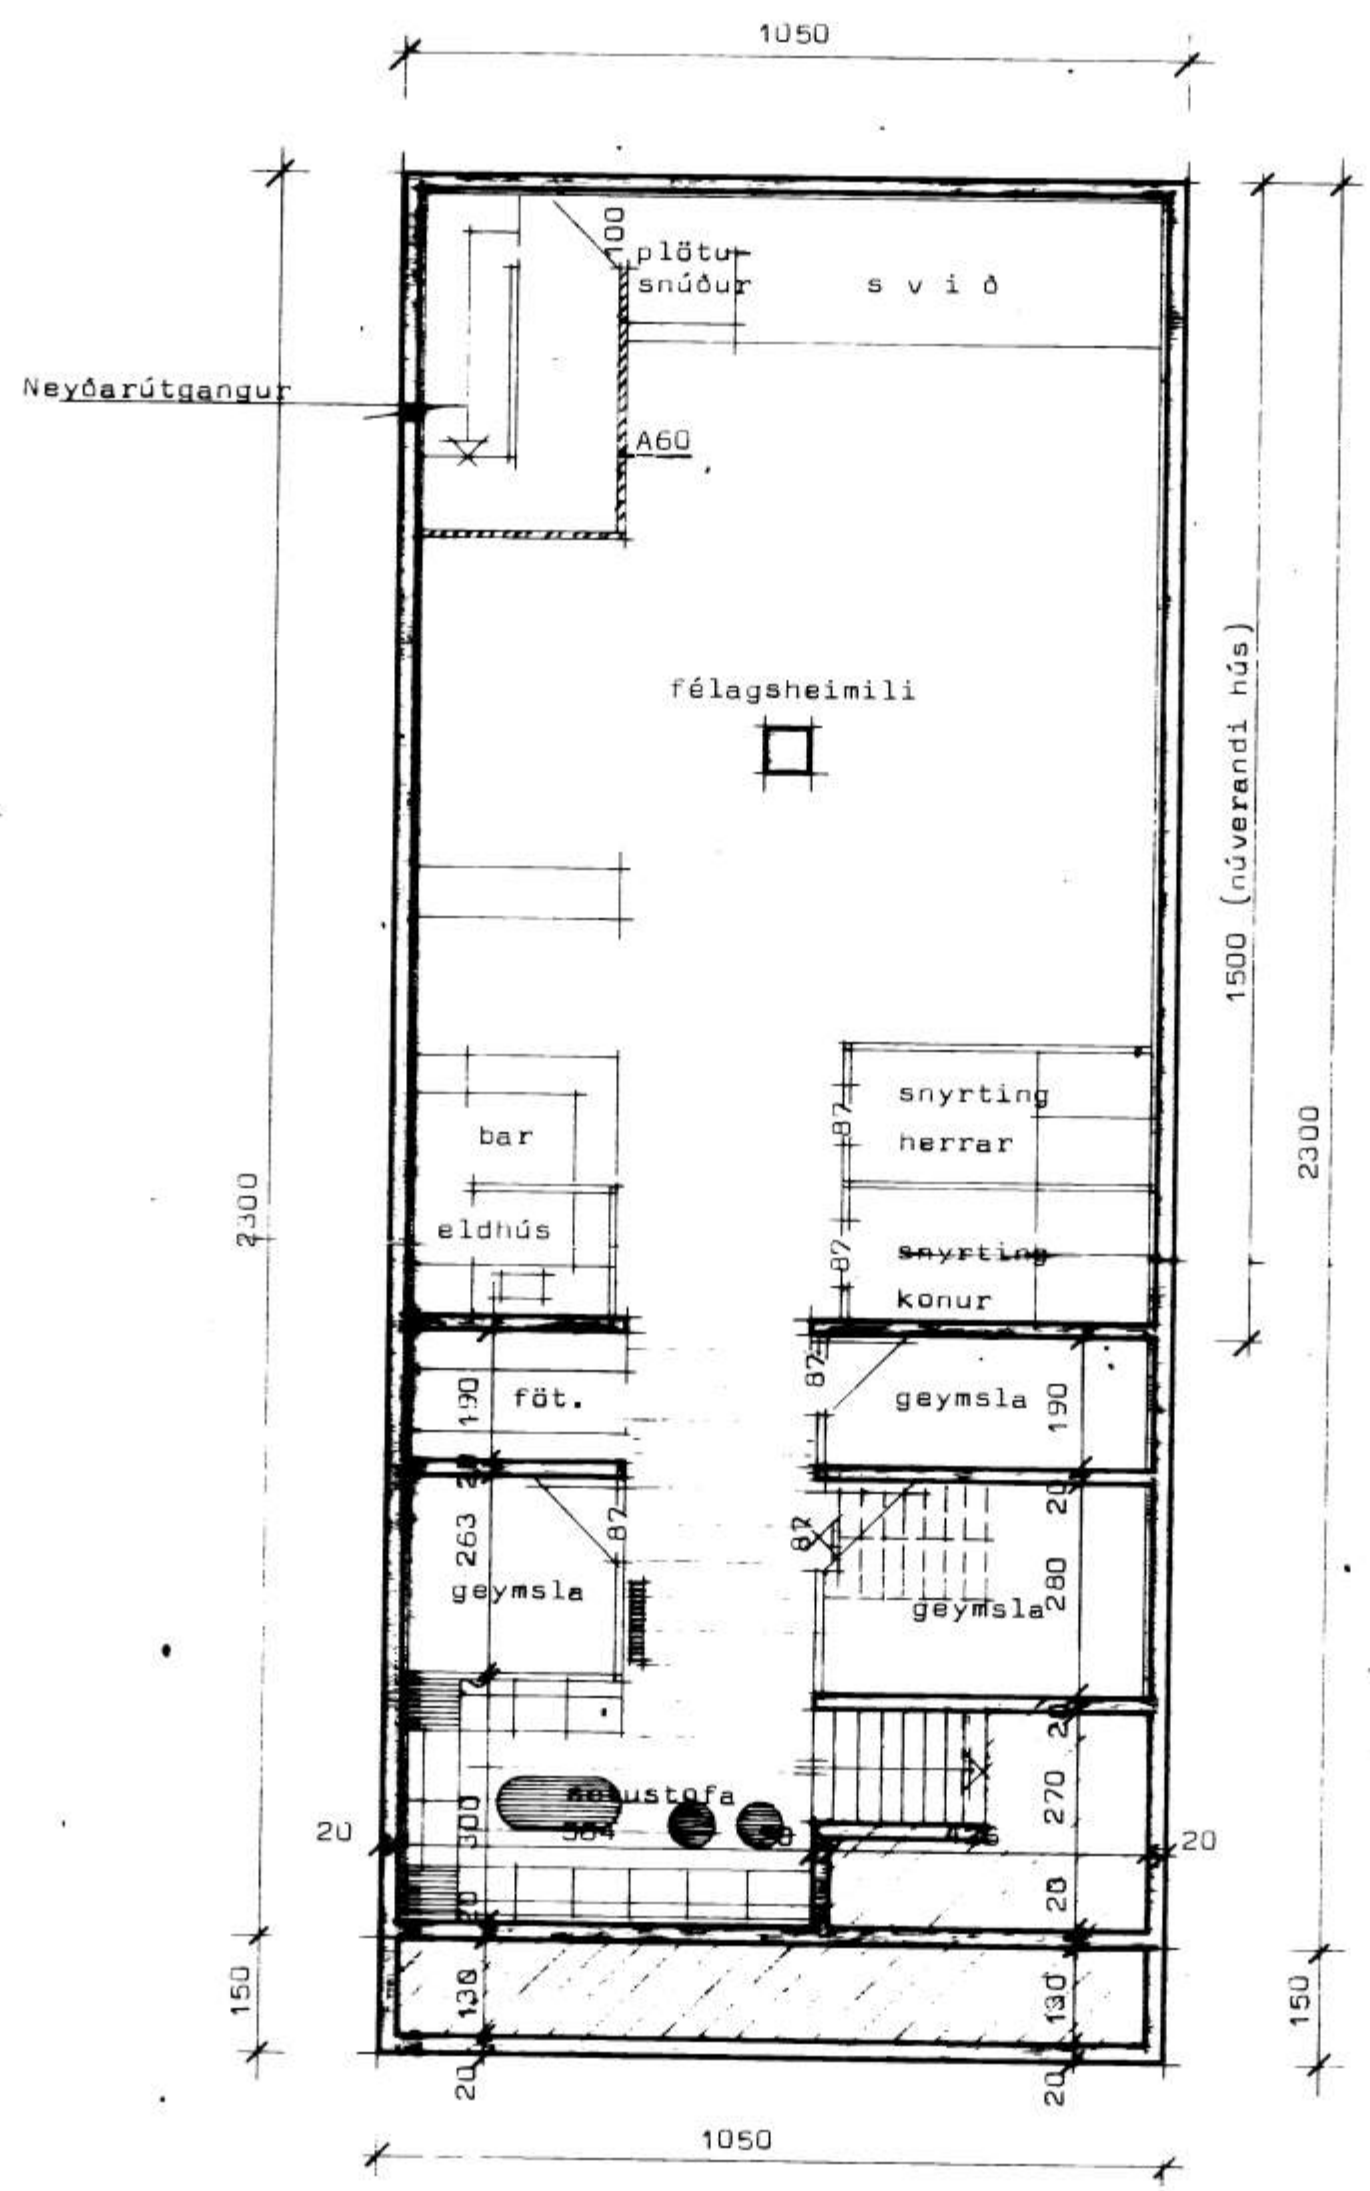

Grunnmynd jarðhæðar

merkir brunaslöngu

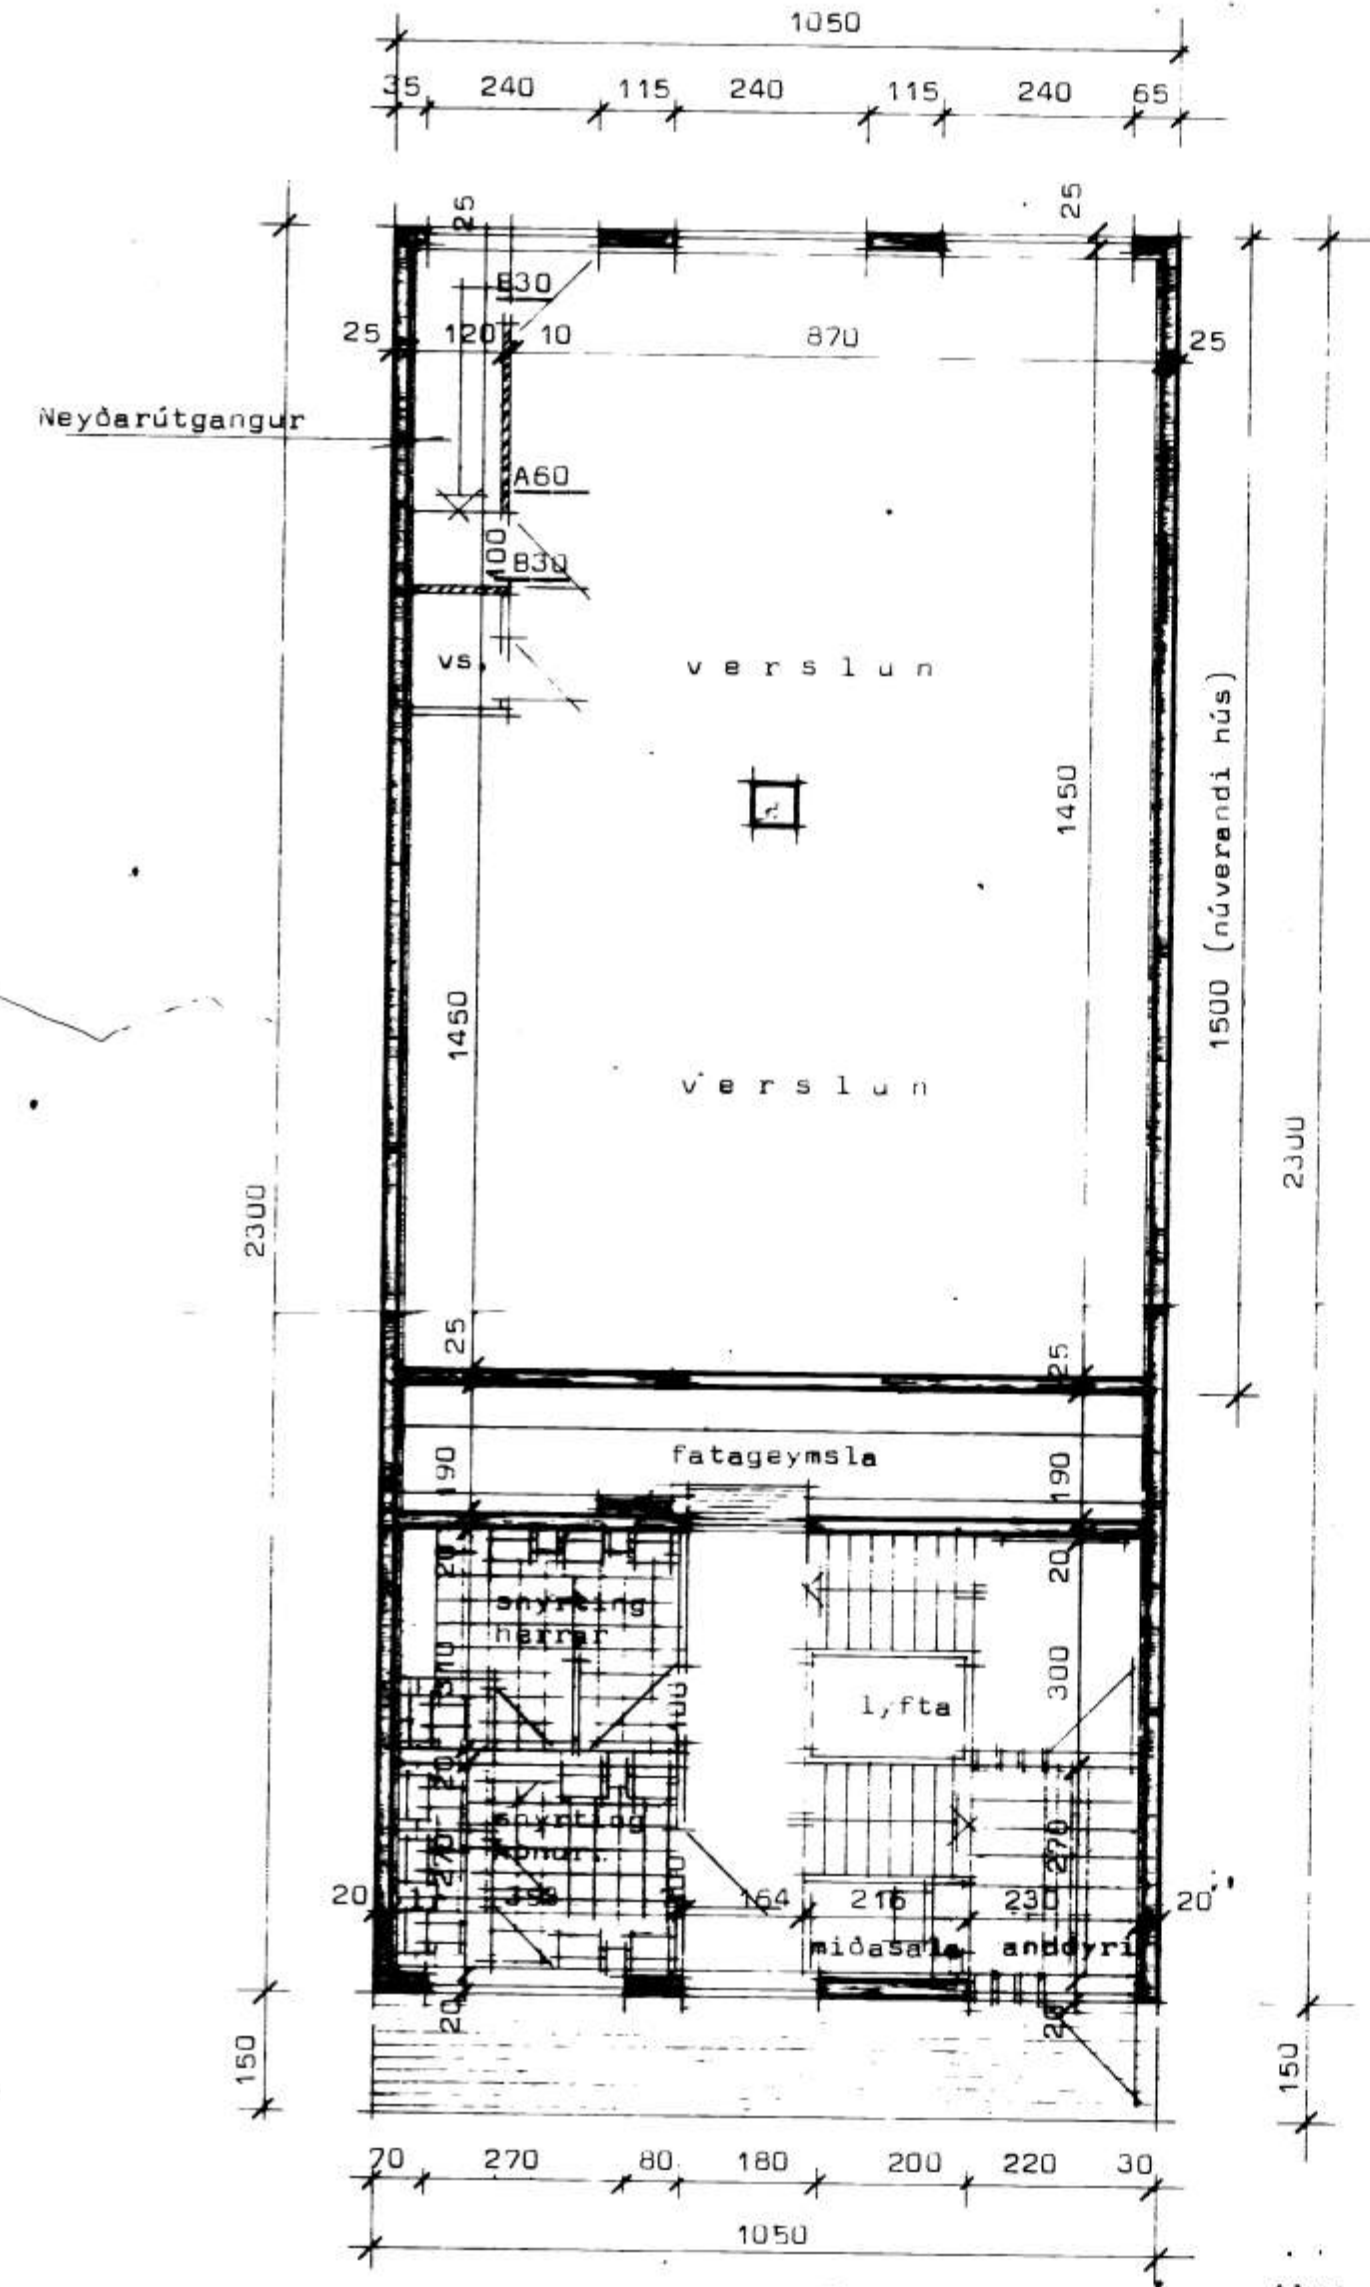

Grunnmynd 1 hæðar

STADALHÚS
TEIKNISTÓFA SÍÐUMÚLA 31 SÍMI 2501

VERKEFNI	DAGS.	1981	VERK NR SU 56
Grunnmynd jarðh. og 1 hæðar	MEV.	1:100	
Strandvegur Vestmannaeyjum	DR.		
	BLAD NR	1,02	

Stefán P. Kristjánsson
STEFÁN P. KRISTJÁNSSON

Stefán P. Kristjánsson
STEFÁN P. KRISTJÁNSSON