
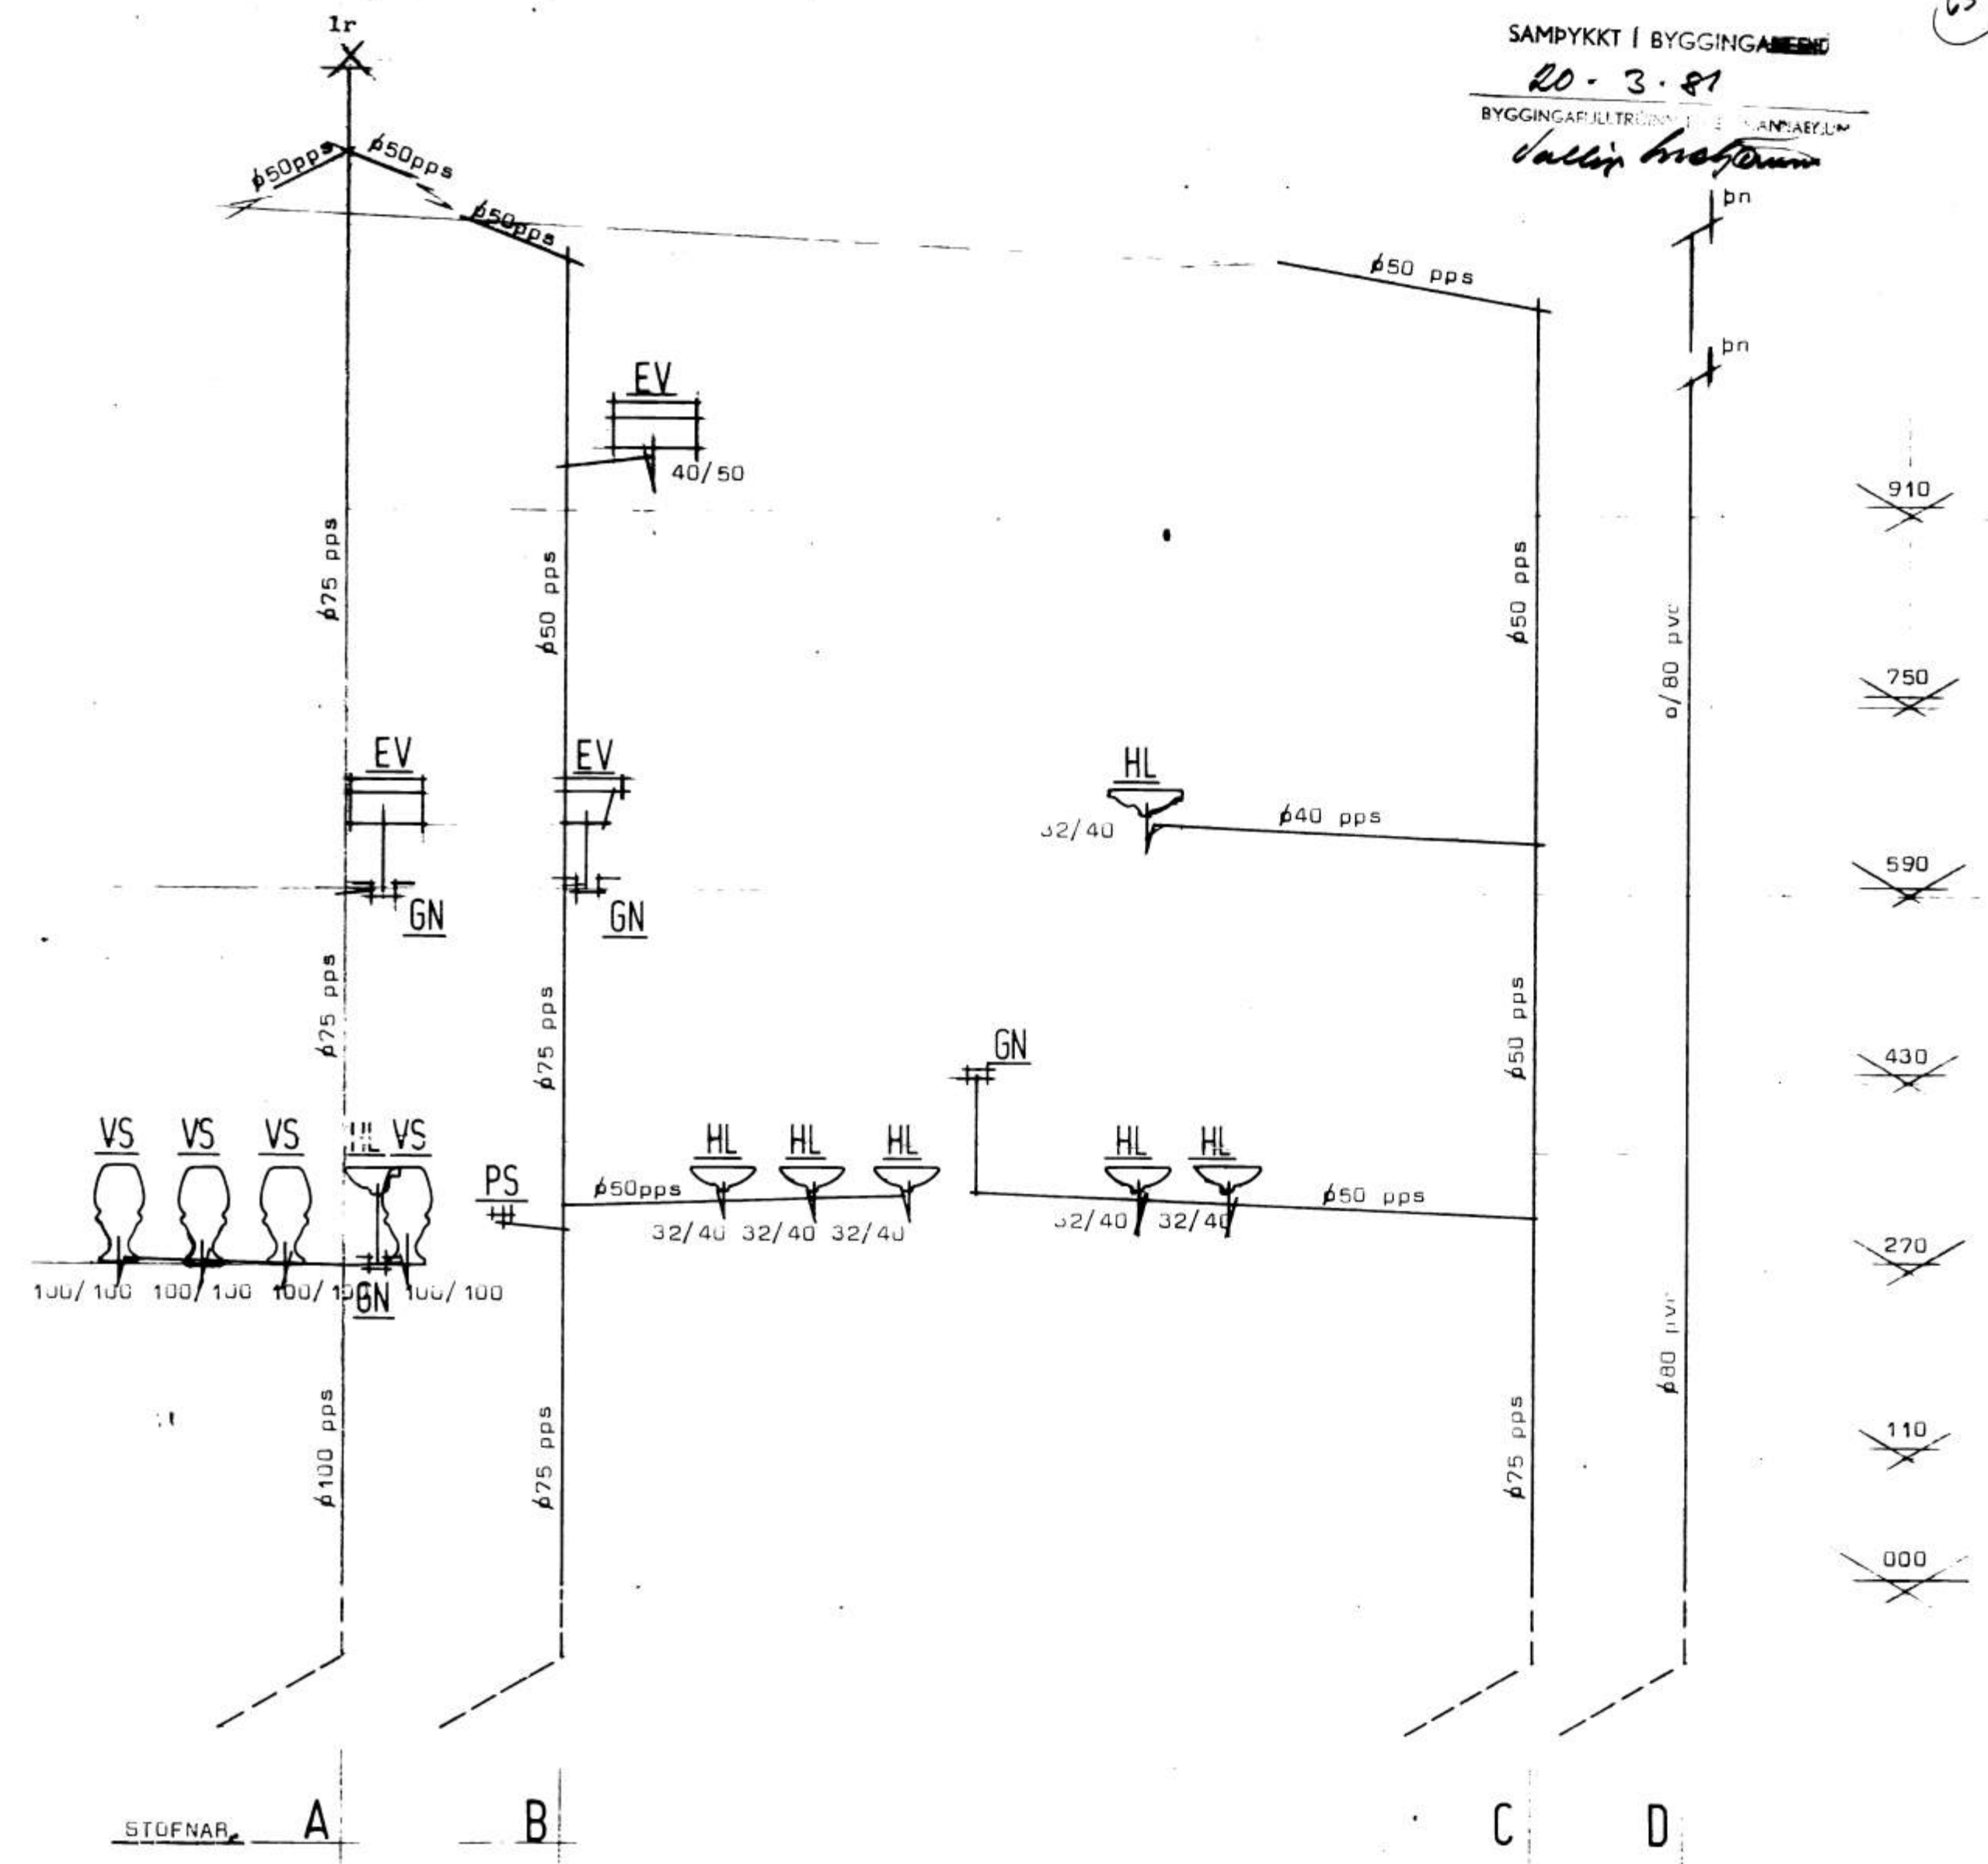


6374

STRANDVEGUR VESTMANNAEYJUM

SAMPYKKT I BYGGINGARFRÖÐ
 20-3-81
 BYGGINGARFRÖÐUNNIR VESTMANNAEYJUM
 Jón Þorsteinsson

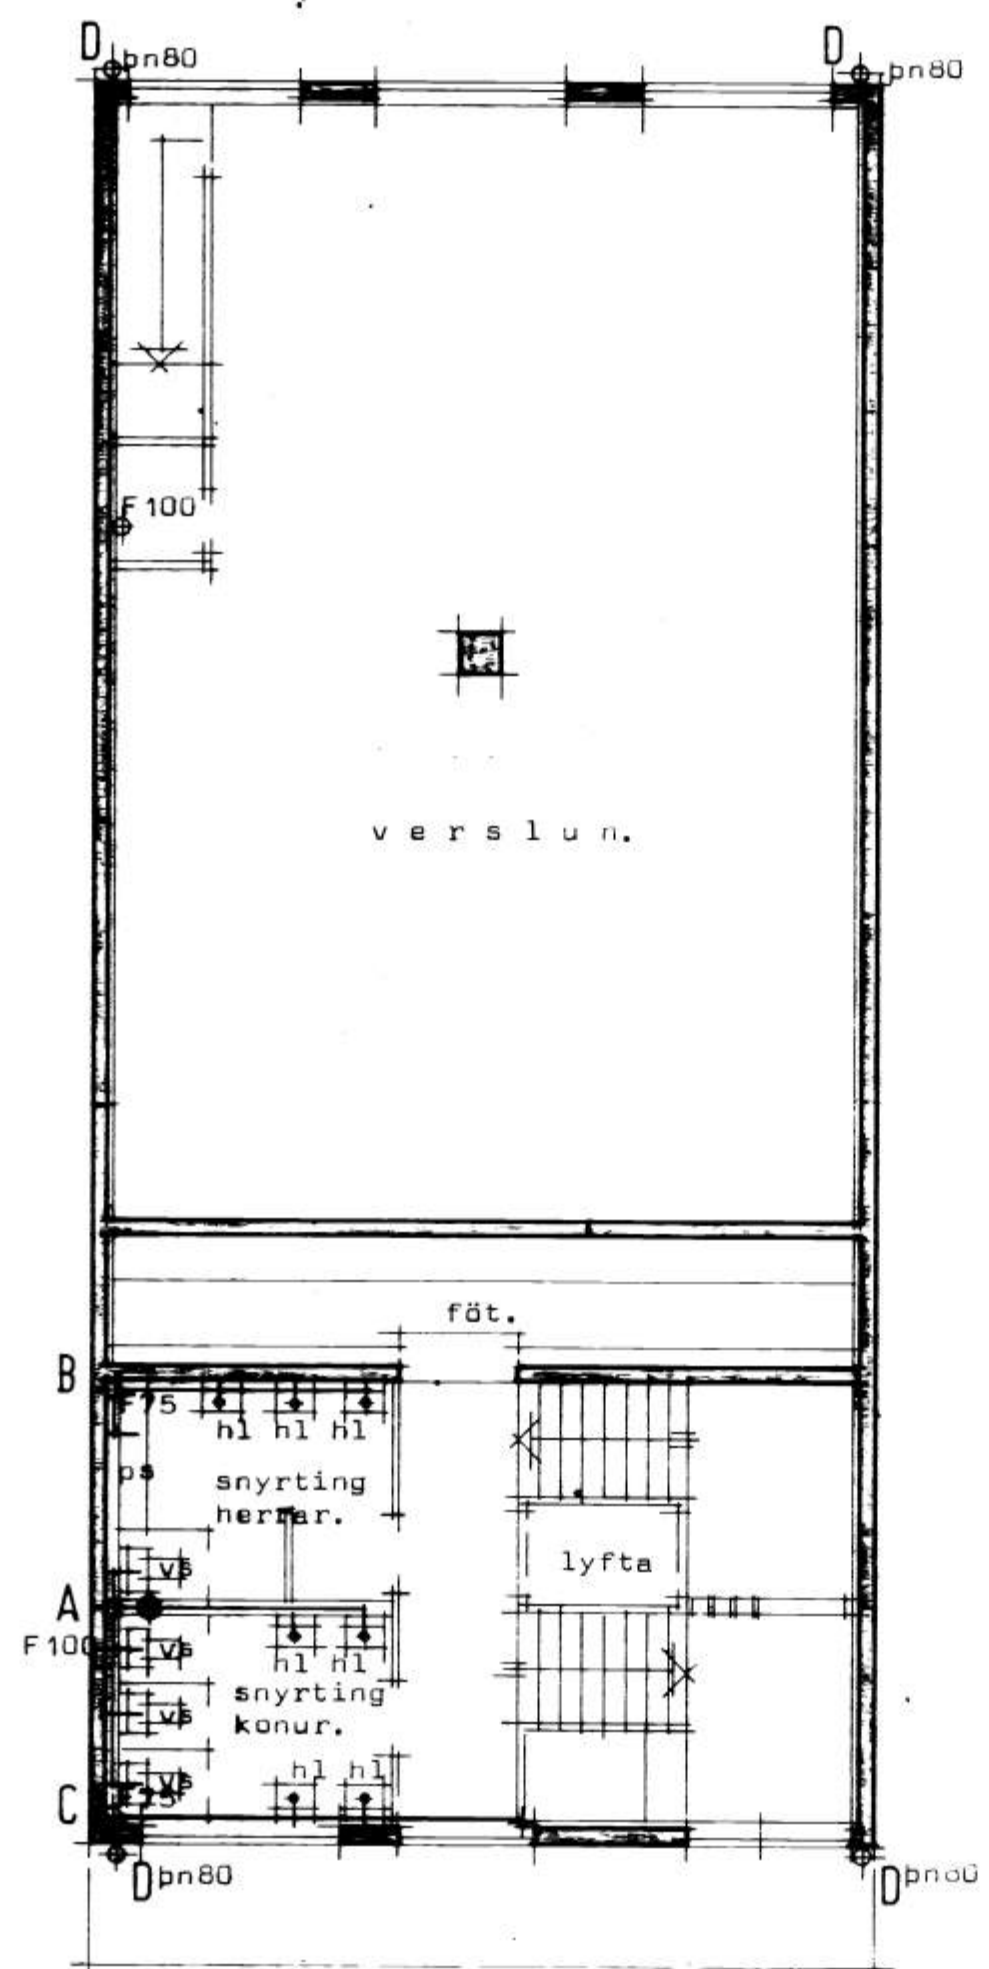

Efni og frágangur lagna sé í samræmi við íst 65 og 68.

STADALHÚS S T
 TEIKNISTOFA SÍÐUMÚLA 31 SÍMI 83141

VERKEFNI	DAGS. apríl 1981	VERK NR
Frárenslialagnir	MKV. 1:100 1:50	SU 56
Strandvegur ... Vestmannaeyjum.	BR.	
	BLAD NR	

SIGURDUR GUSMUNDSSON SIGURDUR P. KRISTJÁNSSON FTFI