

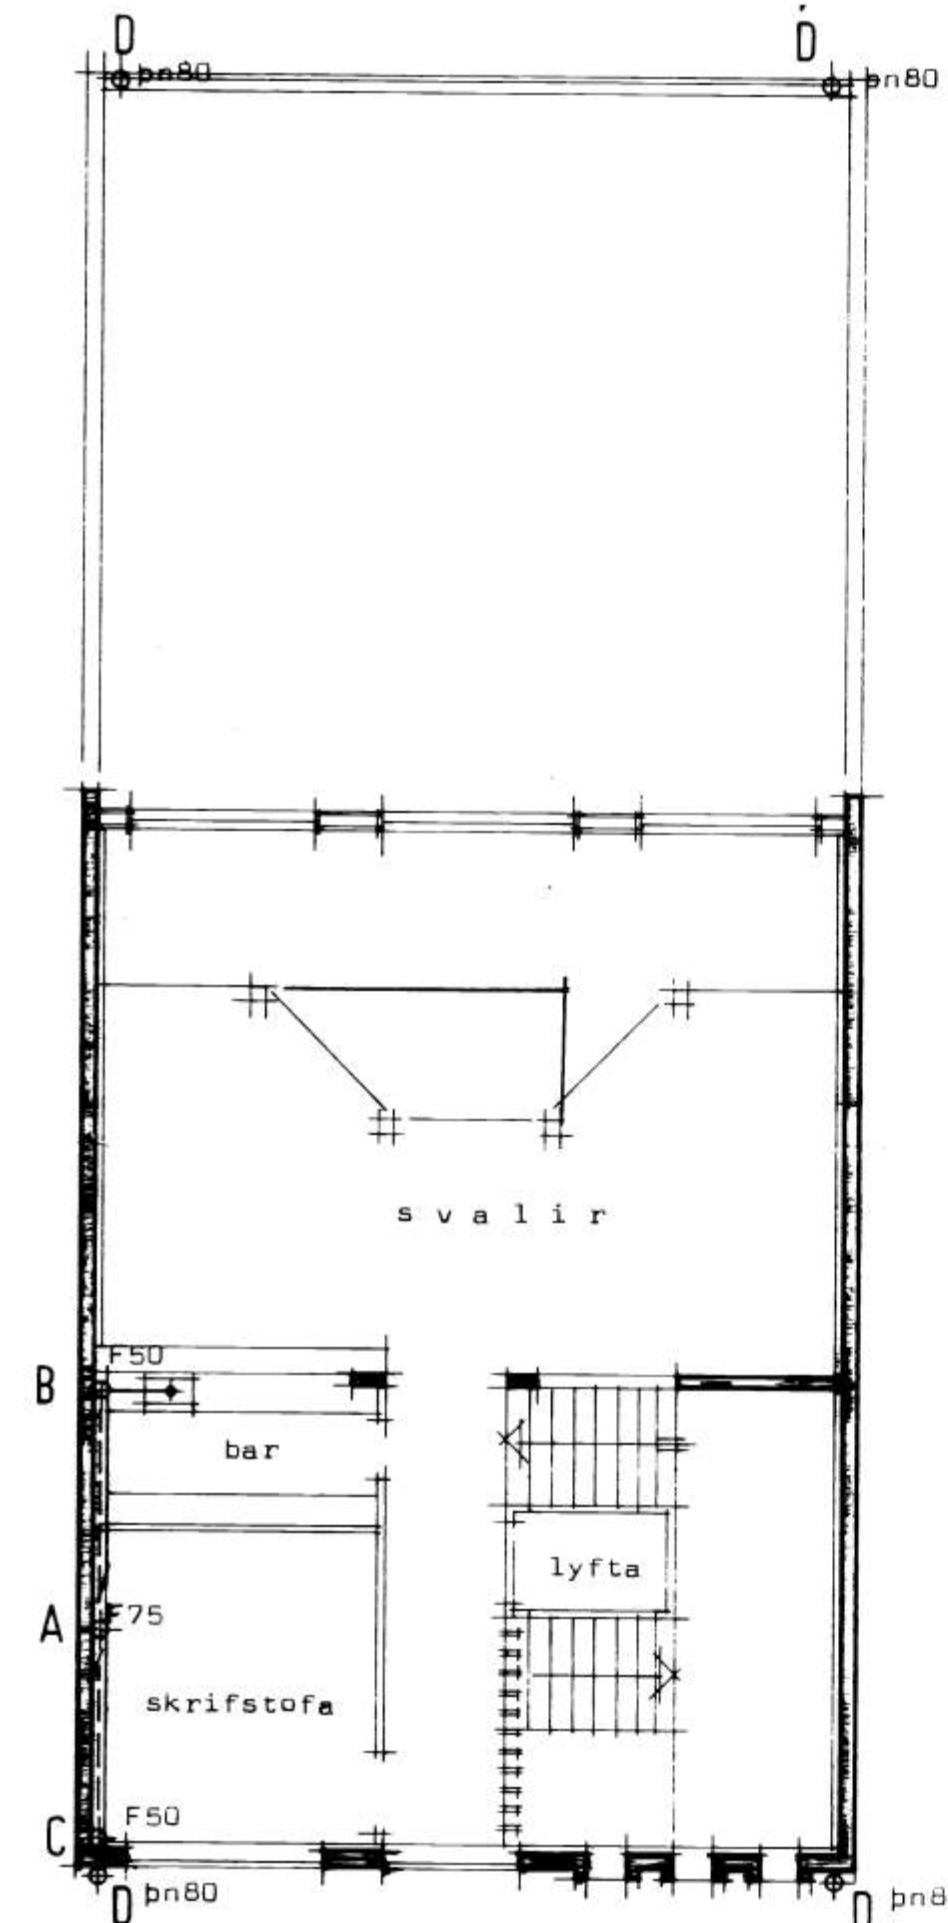


Grunnmynd 2 hæðar

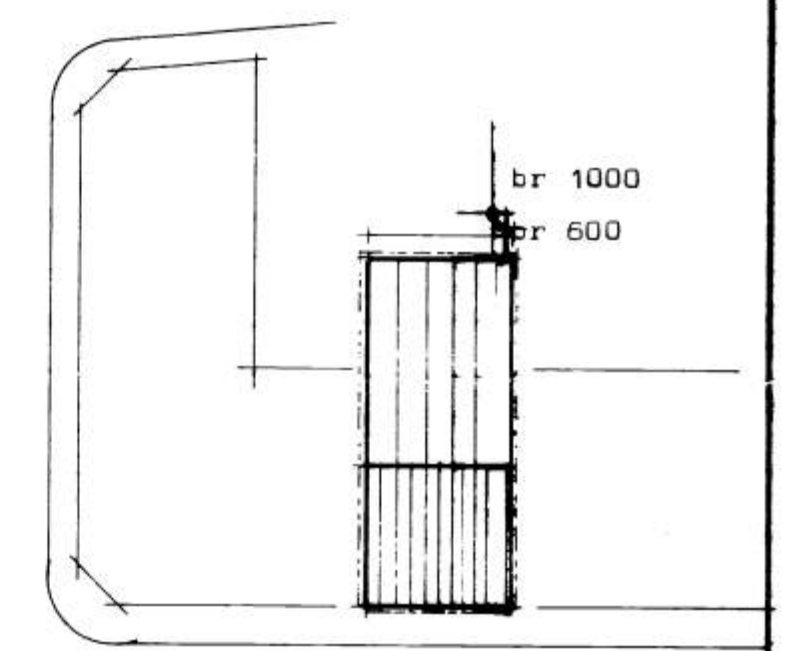

Grunnmynd 3 hæðar

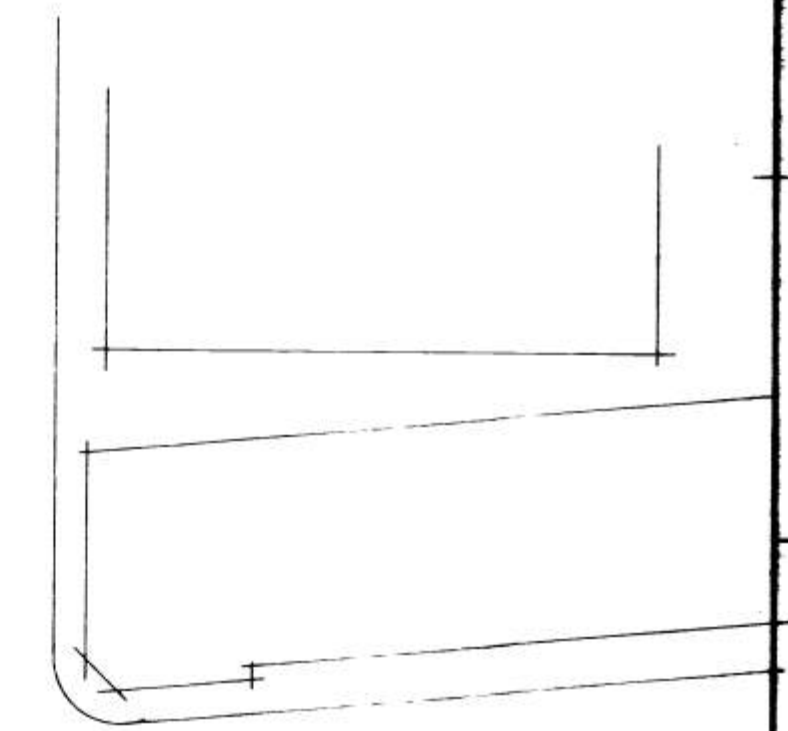

Strandvegur

Afstöðumynd Mkv 1:500

Efni og frágangur lagna sé í samræmi við 1st 65 og 68

STADALHÚS TFS
TEIKNISTOFA SÍÐUMÚLA 31 SÍMI 83141

| | | |
|----------------------------------|---------------------------------|------------------|
| VERKEFNI | DAGS. apríl 1981 | VERK NR SU 56 |
| Frárennslislagir | MKV. 1:100 | |
| Strandvegur Vestmannaeyjum. | BR. | |
| | BLAD NR | |
| <i>Sigurður Guðmundsson</i> | <i>Sigurður P. Kristjánsson</i> | |
| STURÐUR GUÐMUNDSSON | SIGURÐUR P. KRISTJÁNSSON FTFS | |