



Figur 3

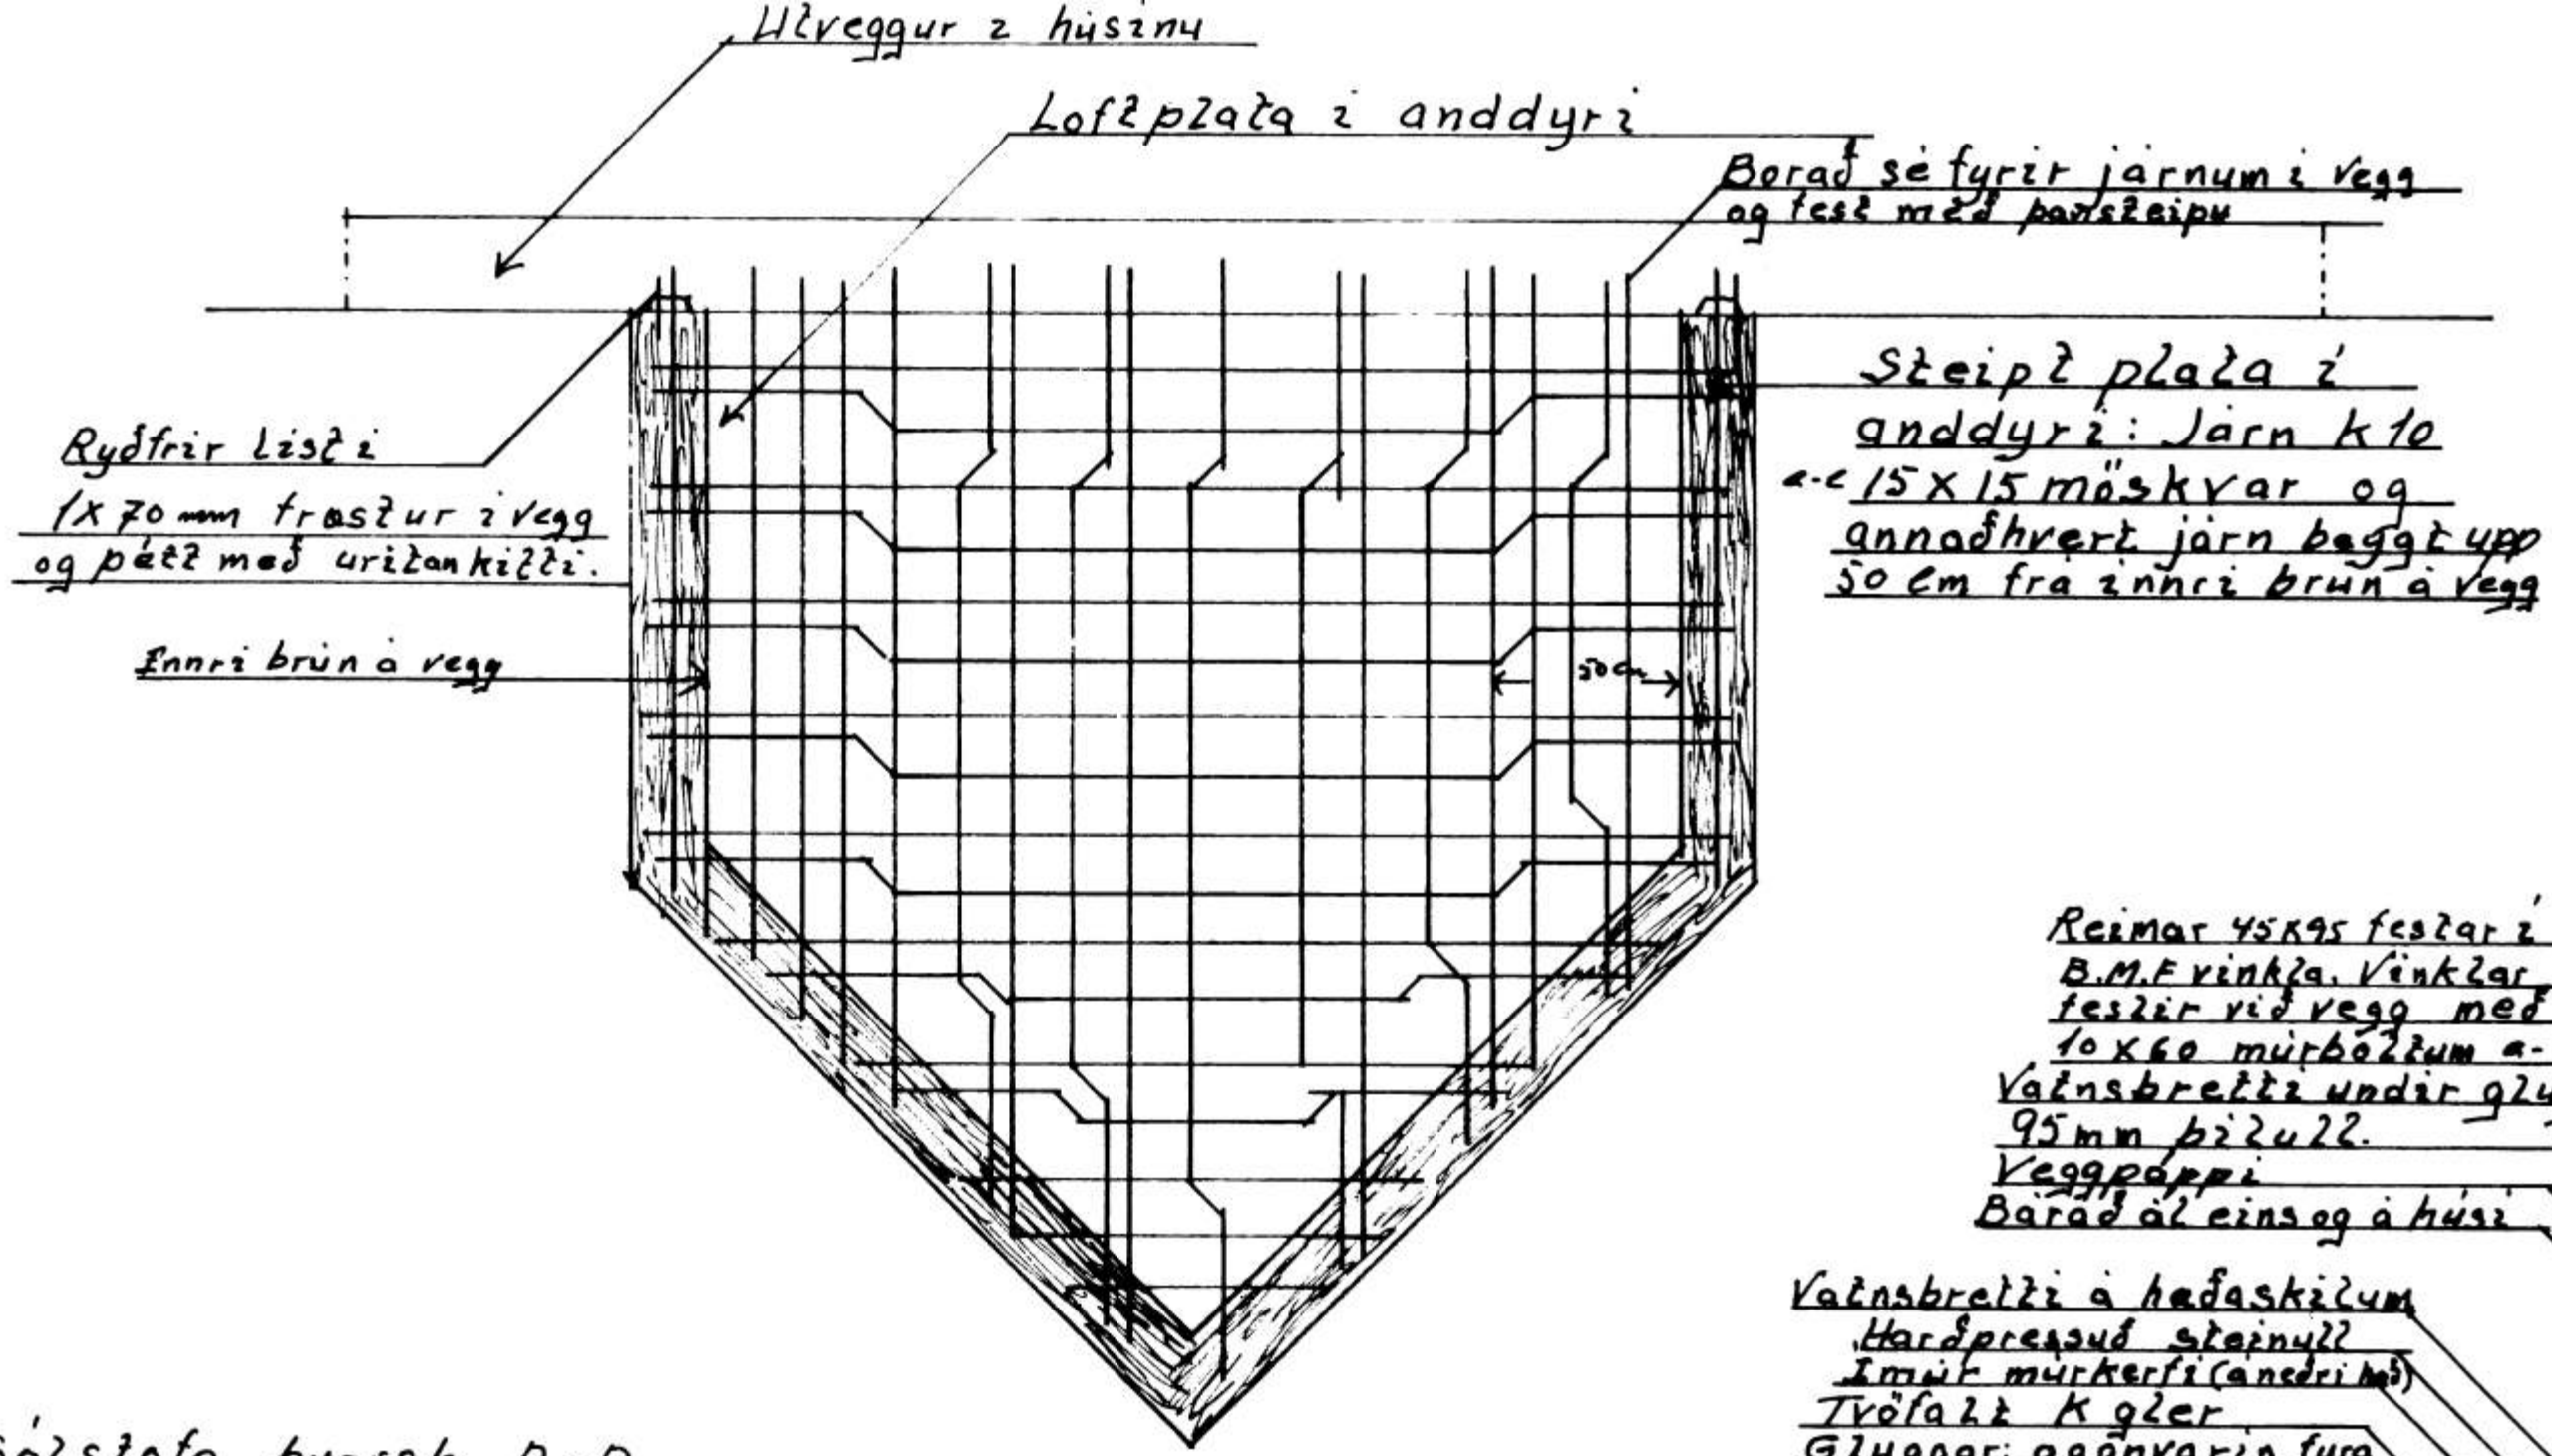

Reimar 45x95 festar í B.M.F vinkla. Vinklar festir við vegg með 10x60 múrbólum a-c 60. Vönsbrætti undir glugga 95mm þiðull. Veggpappi. Borad á ein og á hús.

Vönsbrætti á hofaskilum. Harðprent stáinu. Ímúr mürkerfi (anddyri). Tröfallt K gler. Gluggar: gagnvart fura.

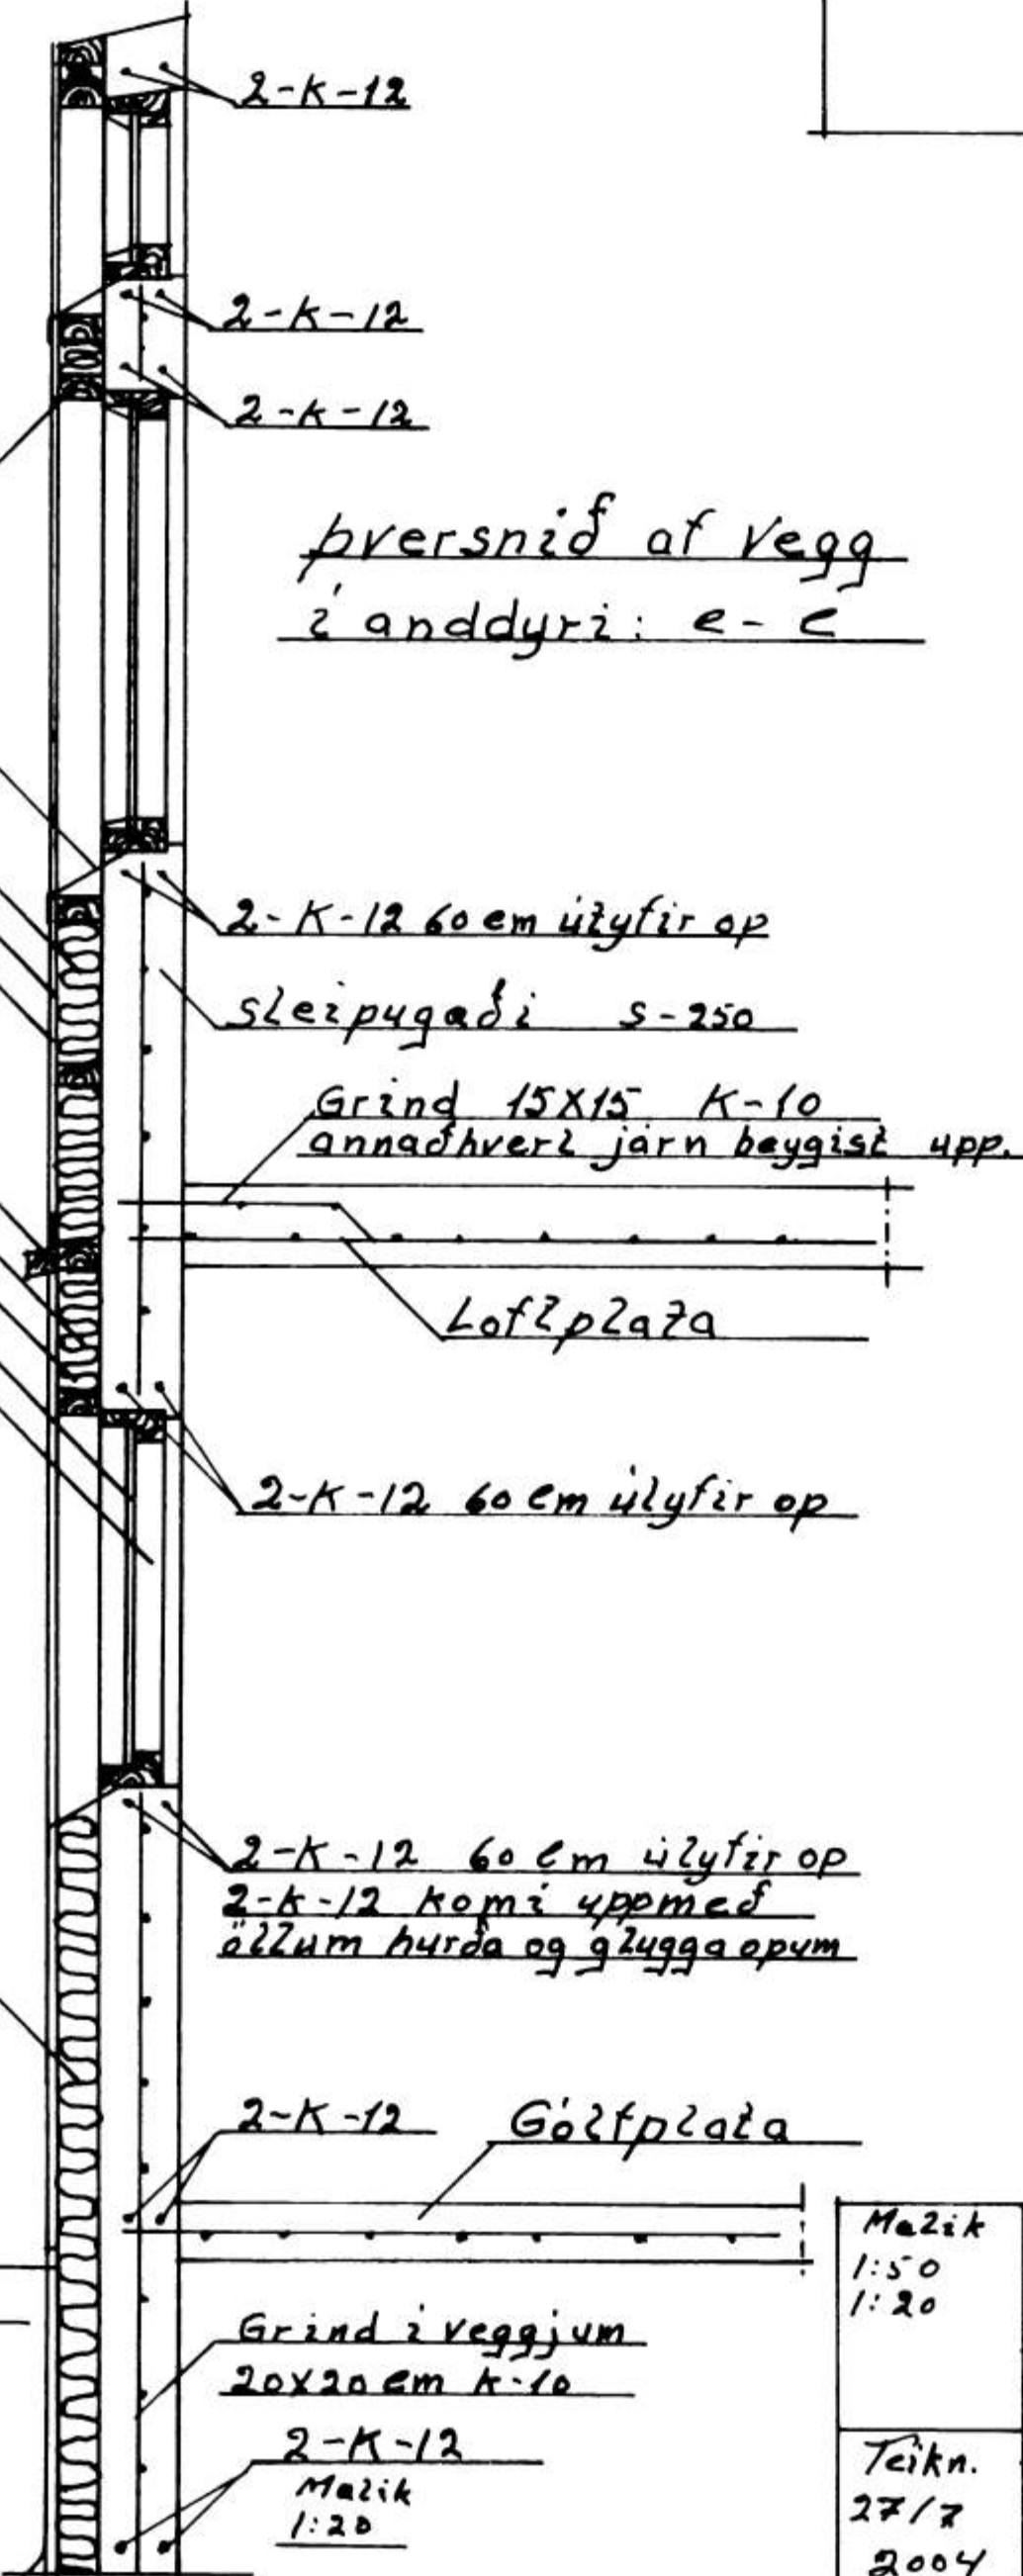

Sólstofa þversk D-D

Maniás 90x30 Límtré L=4906m

Borad alosink
 Þakpappi
 Þakklæðning 25x150
 Sperrur 48x195 e-c 60
 Þakull 180mm
 Loflunarþél milli
 inangrunur og klæðn. 200
 12mm þolplast
 34x45 rafmagnsgrind
 Þani 22.
 Grind í veggjum 48x190mm
 Rahabólid gips + 2x5
 Loflunarlistar og
 borad á ein og á húsinu
 Gluggar úr gagnvartinni
 Húsi og tröfallt K
 12er
 Einangrun 120 mm
 Þakull
 Þolplast 34x45
 rafm. grind og þani 22
 Límtré 115x90
 Gólfplata 48x195 e-c 60
 Þfana gólf. 22mm
 Spónþétt og parket



Mazik 1:50

Mazik 1:50	Strandvegur 55
1:20	Serleikningar af Sólstofu og anddyri.
Teikn. 27/7	
2004	
Agúst Þrögvaldsson	