






NORÐURHLÍÐ

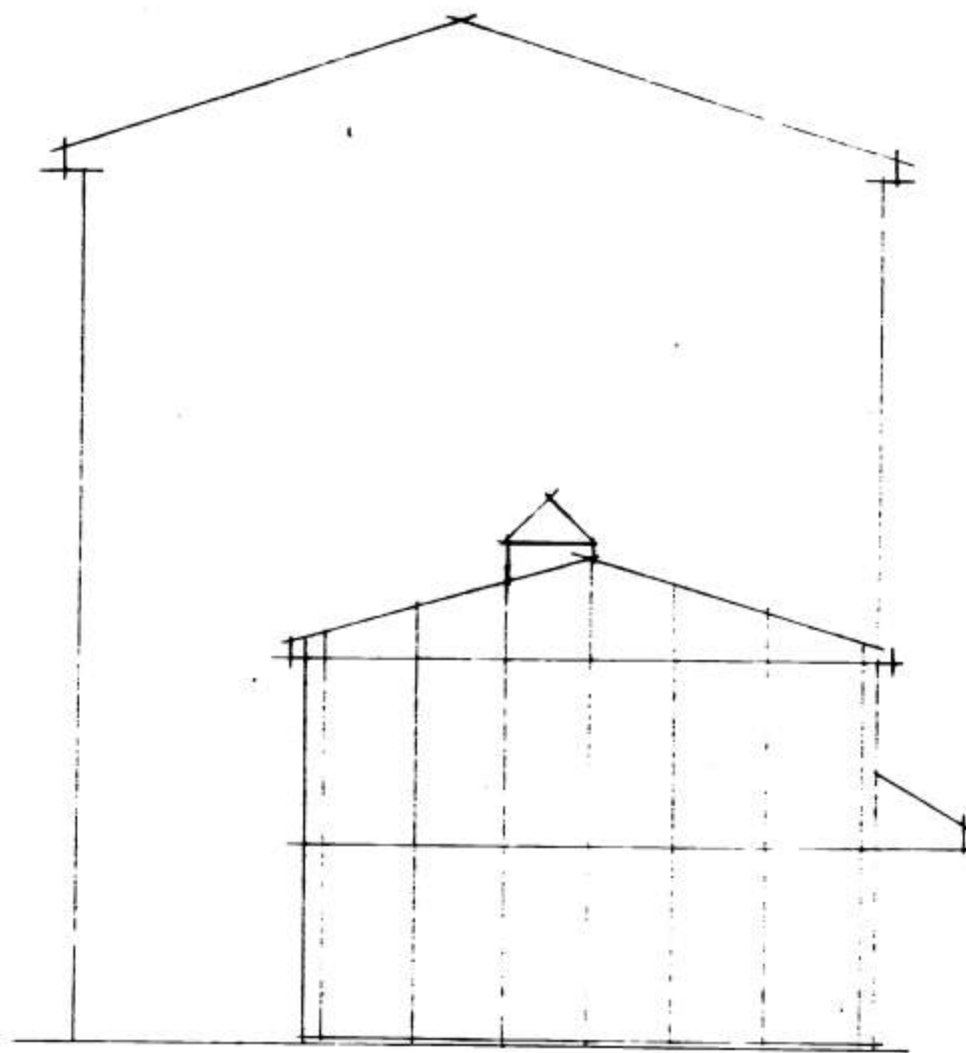

AUSTURHLÍÐ

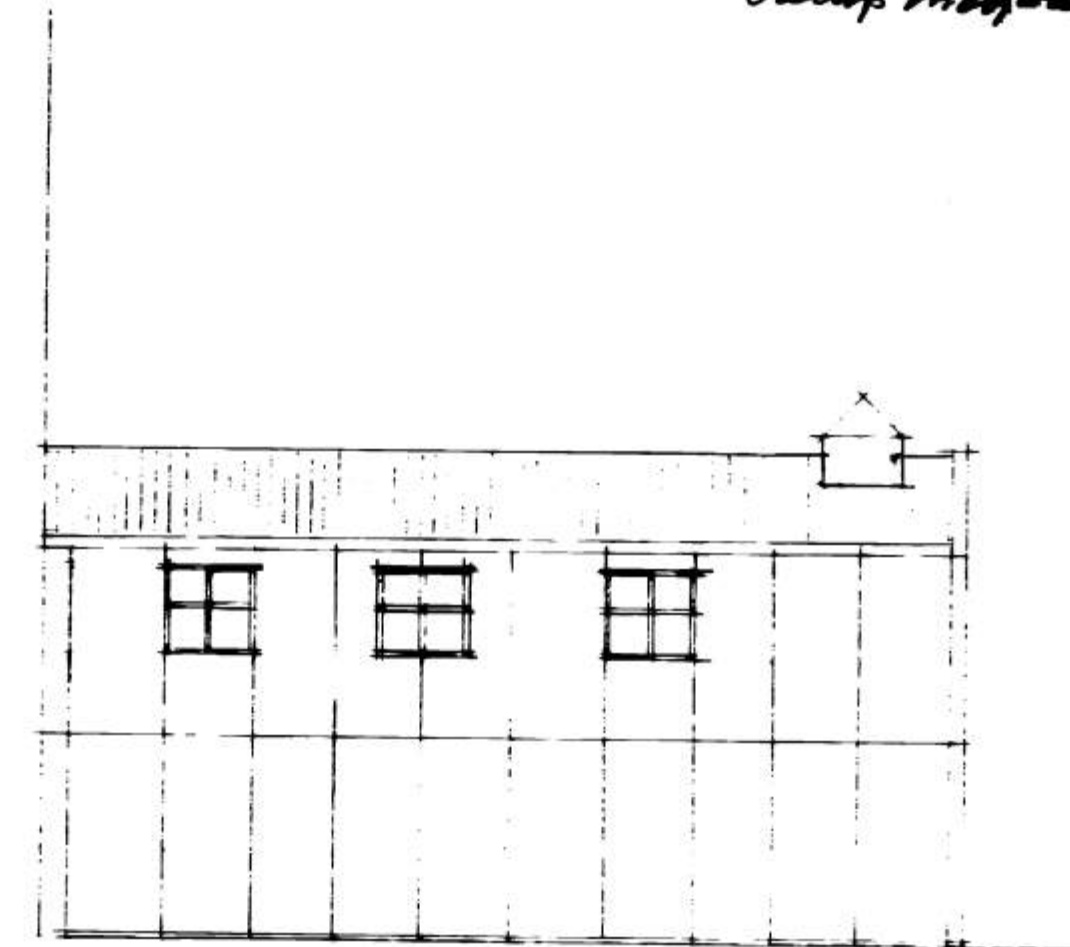

SUDURHLÍÐ

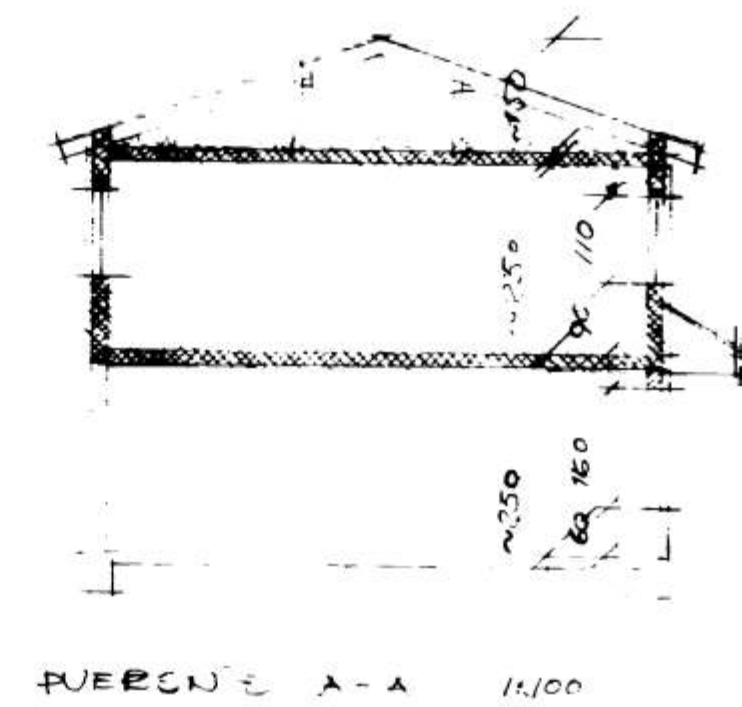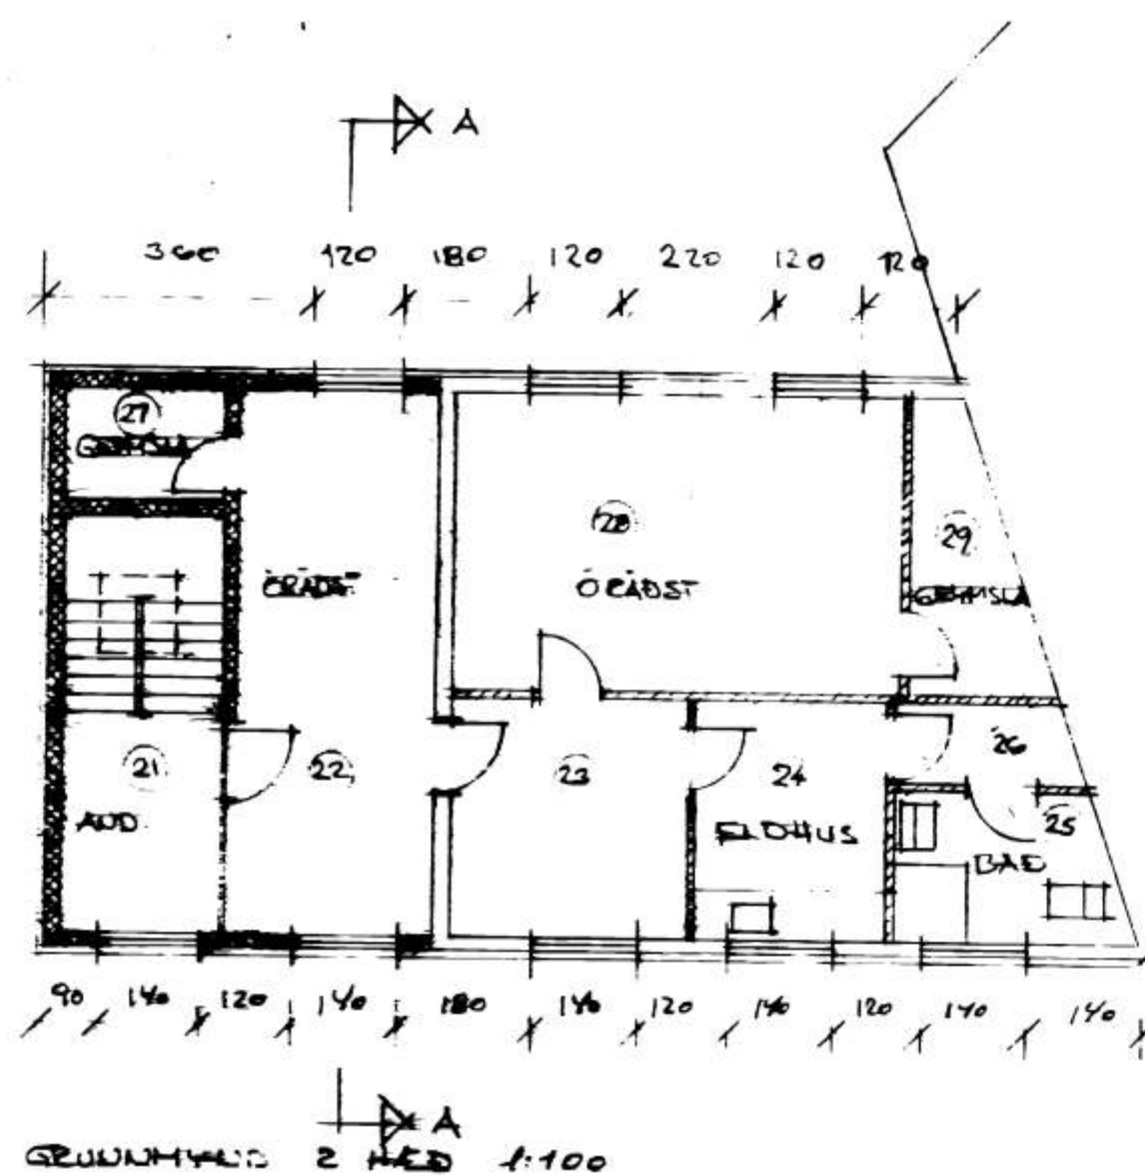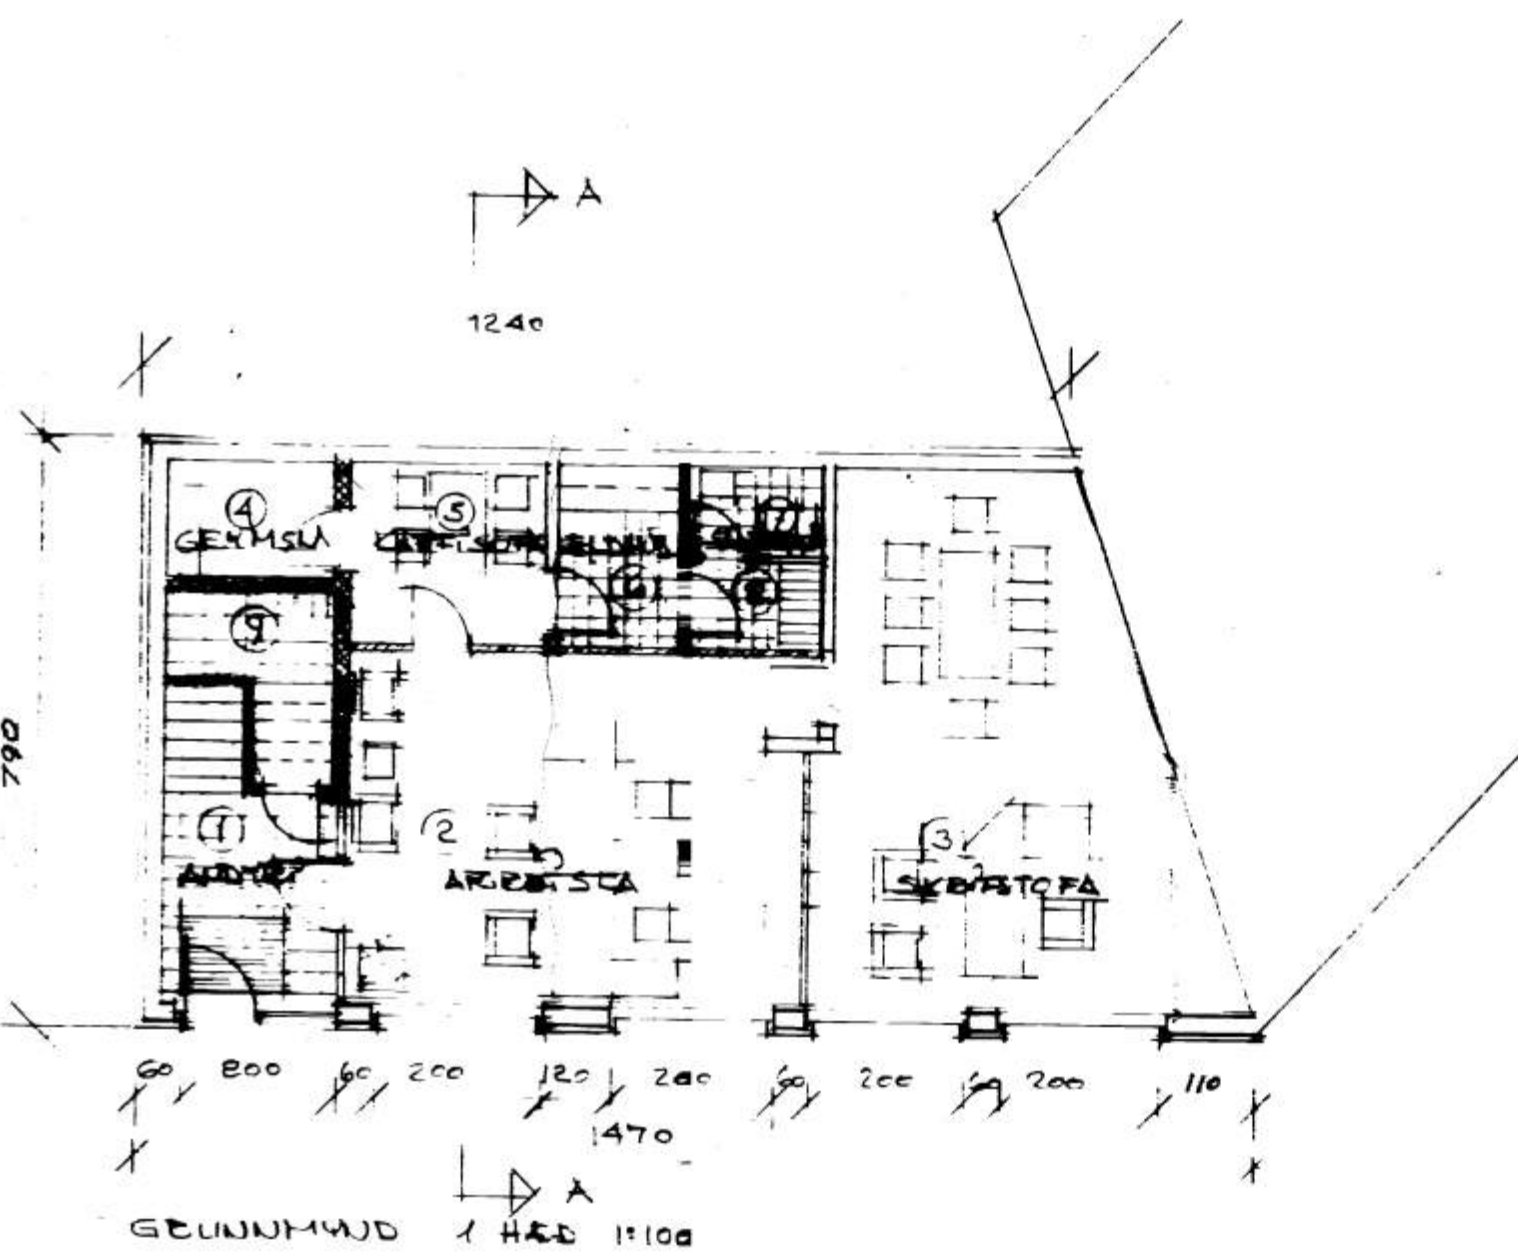

SKYFINGAR:
DÄRRENT STEINSTEYPA
NYR EBA ENDURBYGGDUR VEGGIR

F	VERK STEINDVEGUR 23 VESTMANNASKJUM					
E	BRETTING -					
D	GRUNNHVAÐ - DÍTILT 2. SWÍÐ					
C						
B						
A	3E. V. SUDURHLÍÐ VIDDÖT					
BR.	DAGS	BREYTING	TEIKN. NR.	3A	AF	5E-3
PÁLL ZÓPHONIASSON			HANNAÐ	P2	TEIKNAR	
BYGGINGATEKNIFFERDINGUR			KVARDI	1:100		
KIRKJUV. 23 - 22 58-2711			DAGS.	JANUAR	10 46	
900 VESTMANNASKJUM						