


SAFSTÆTTI OG GRUNNMYND
 13.5.86
 Vallof Kristjánsson

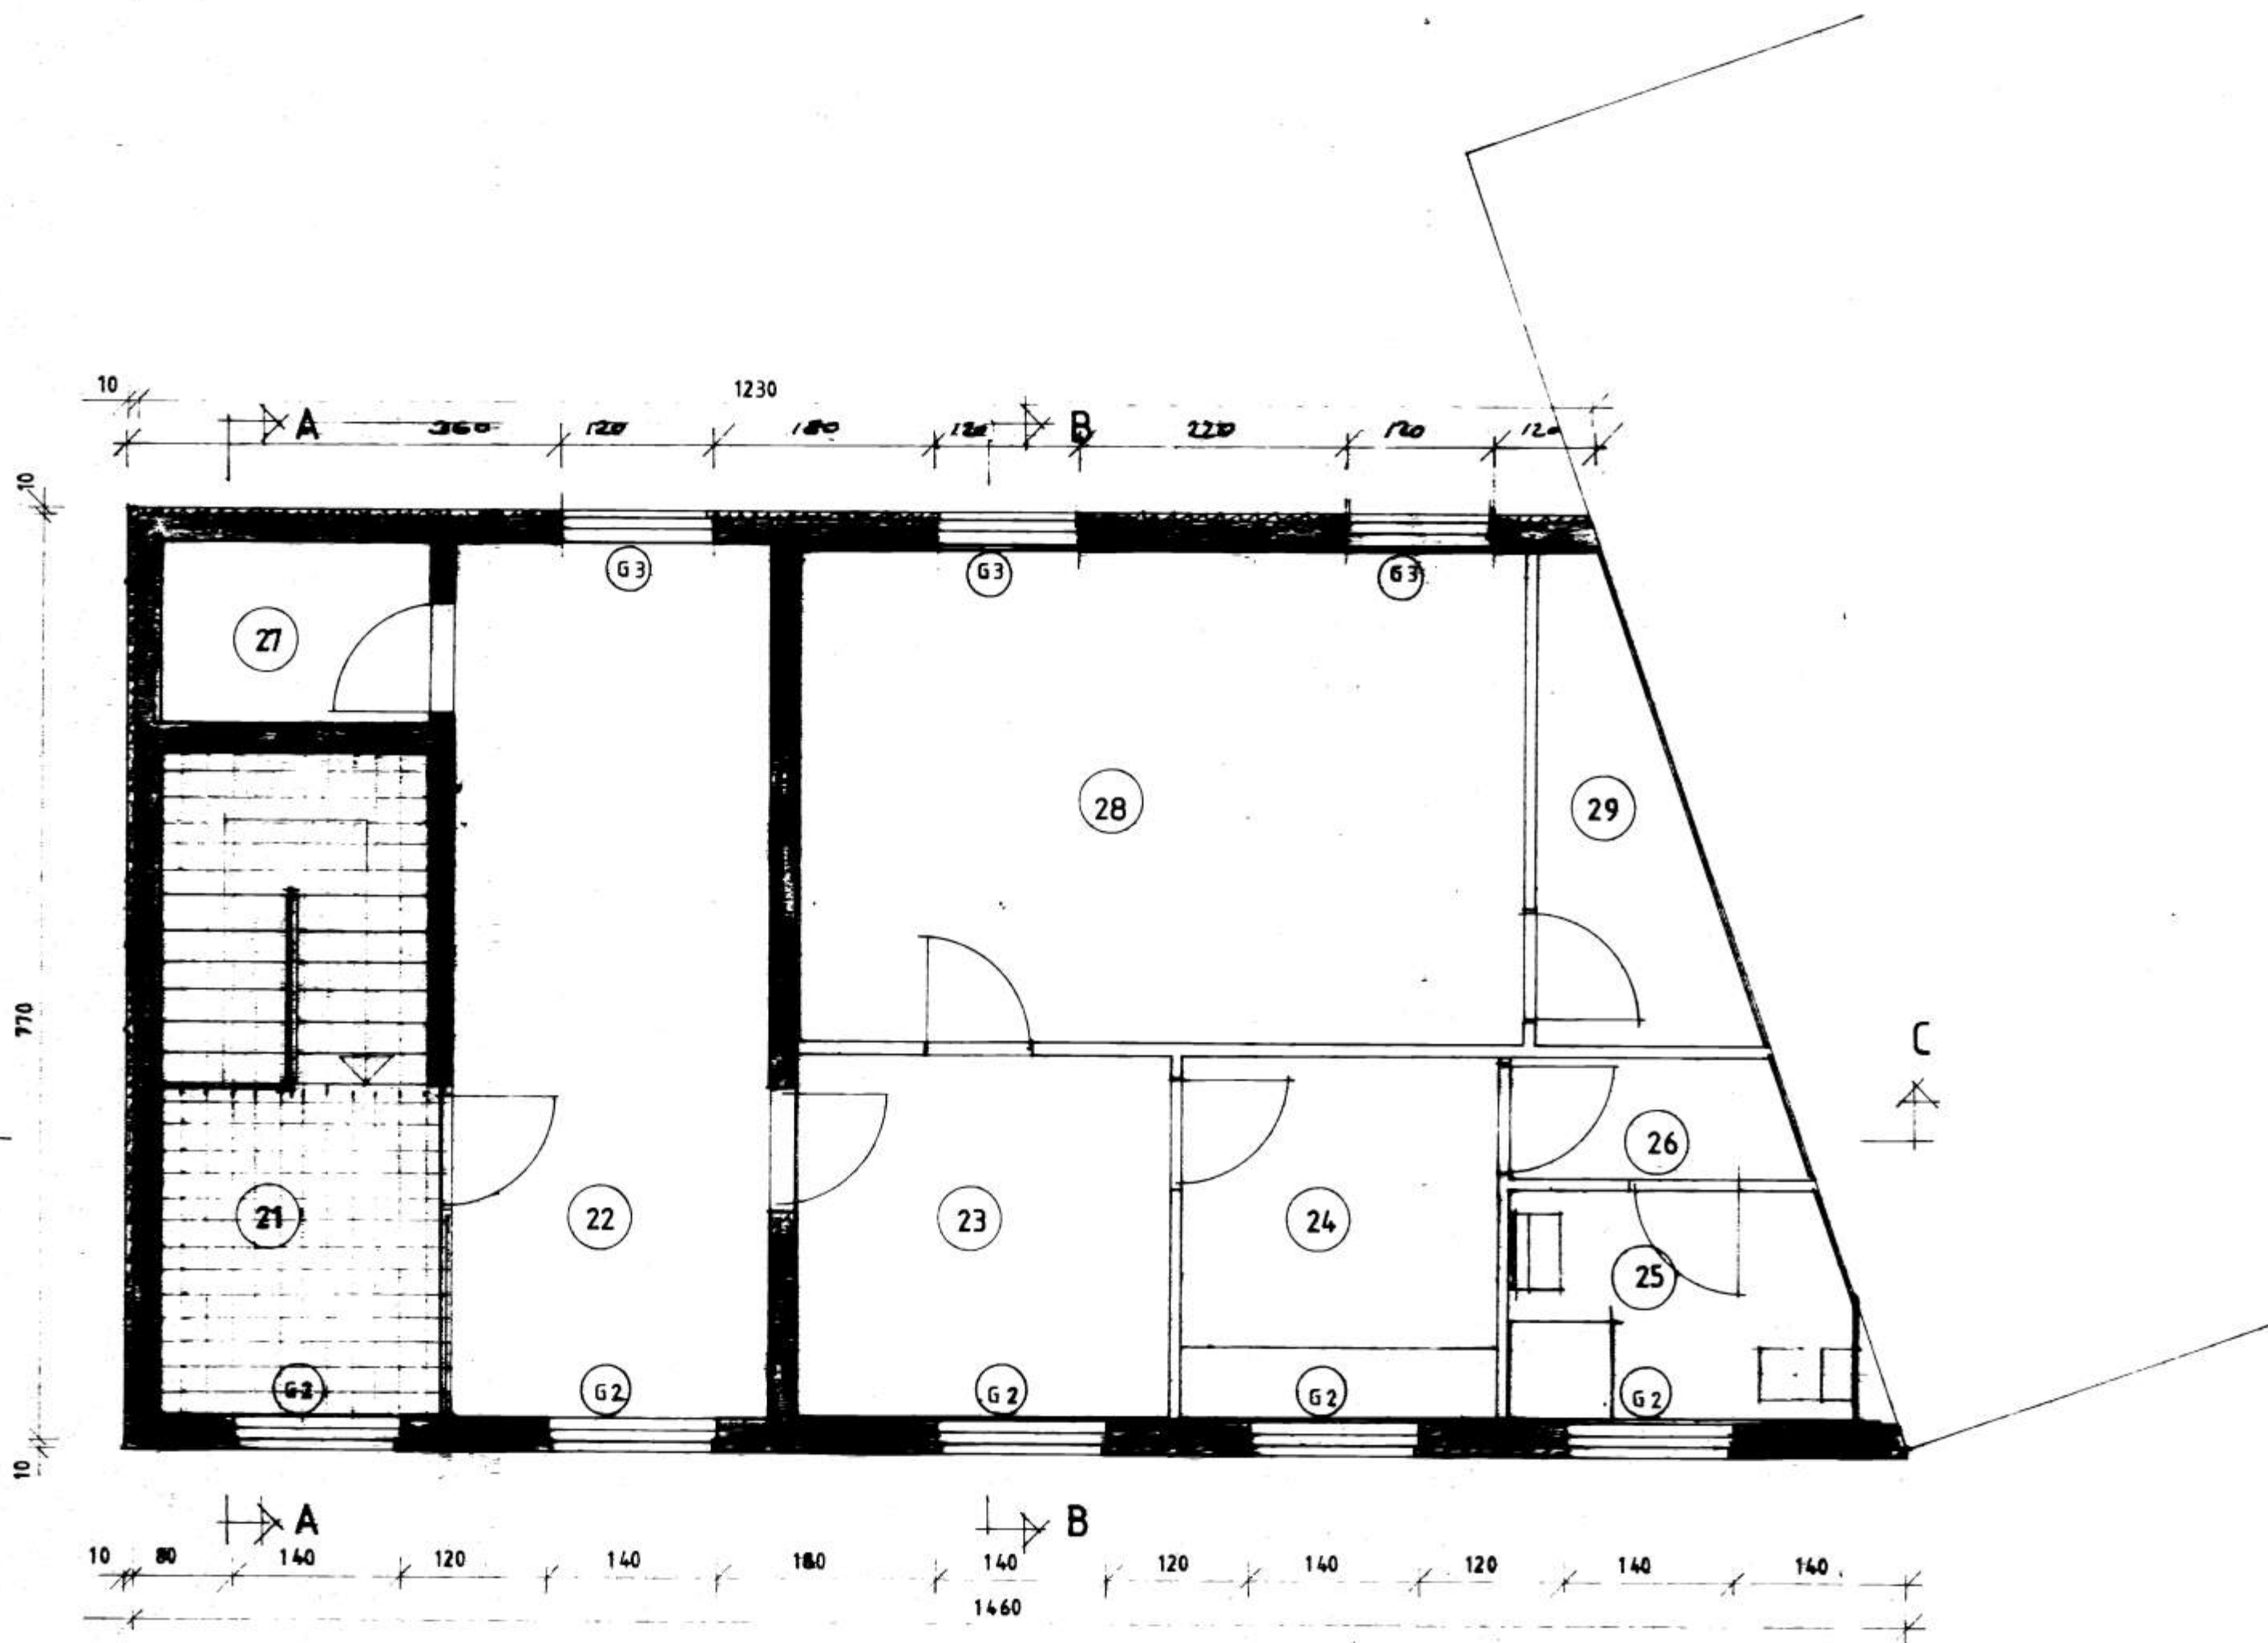

GRUNNMYND 2. HÆÐ 1:50

SKYLIÐAR
 SÍÐ A-A SJA TEIÐINGU NR 9
 SÍÐ B-B OG C-C SJA TEIÐINGU NR 6
 SPÉKILFRÁTTING NR 10

F			VERK	STRANDVEGUR 63 V MANNÆYJUM
E				GRUNNMYND 2. HÆÐ
D				
C				
B				
A				
NR.	DAGS.	BREYTING	TEIKN. NR. 5	AF 33
PÁLL ZÓPHONIASSON			HÁNNAD PZ	TEIÐINGU
BYGGINGA- OG VÆÐINGA- KUNINGAR 23 - 101-2311 SÖG-VEGURINN			KVARDI 1:50	
			DAGS. FEBRÚAR 1986	