


6582

SAMPYKKI | BYGGINGANEFND

13.5.86
 VESTMANNAEYJUM
Julius Þrófsson


ÞAK VÆR ELDRA HUSINU, FARLENGJÄRN OG SETJÁH
 TACA SKA NIDUR LEDRI SPECCU OG NÚV. KLÖNN
 NEGLA SKAL 3" NEDAN Á SPECCUNAR
 EINDURAN MED 7" STEINULL
 ÞAKVÆÐJARLAG T.D. PLASTFOLIA
 ÞAFMAGNUSGRÍÐ
 FUCHSBERGA RANILL

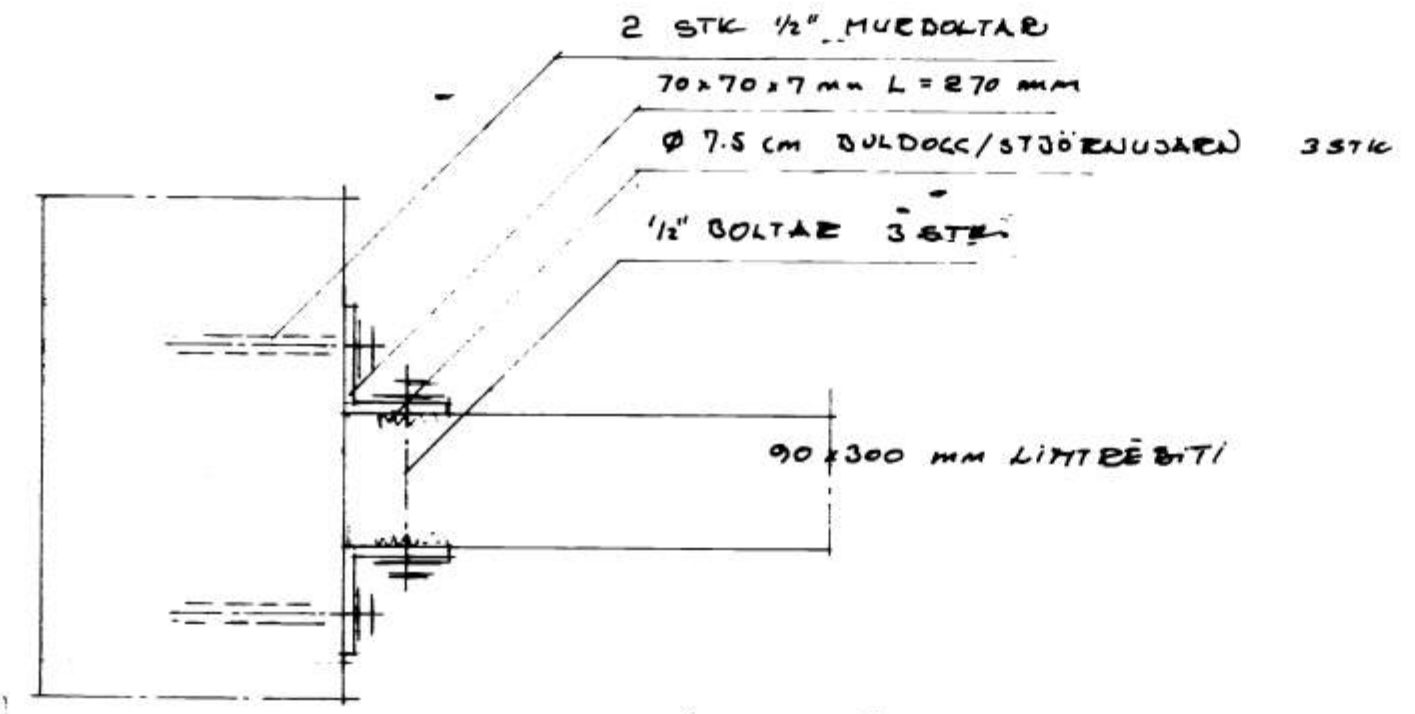


GRINDKYND HLUTAHYND / LIMTRÉSFESTINGAR

LIMTRÉSBITI 30x9 CM L: 820 CM
 NÆKKJÓN TILLÍFEBARDA OG VÆRLEYSKUNU

ÓTVEGGIR OG
 TEIKNINGU NR 7

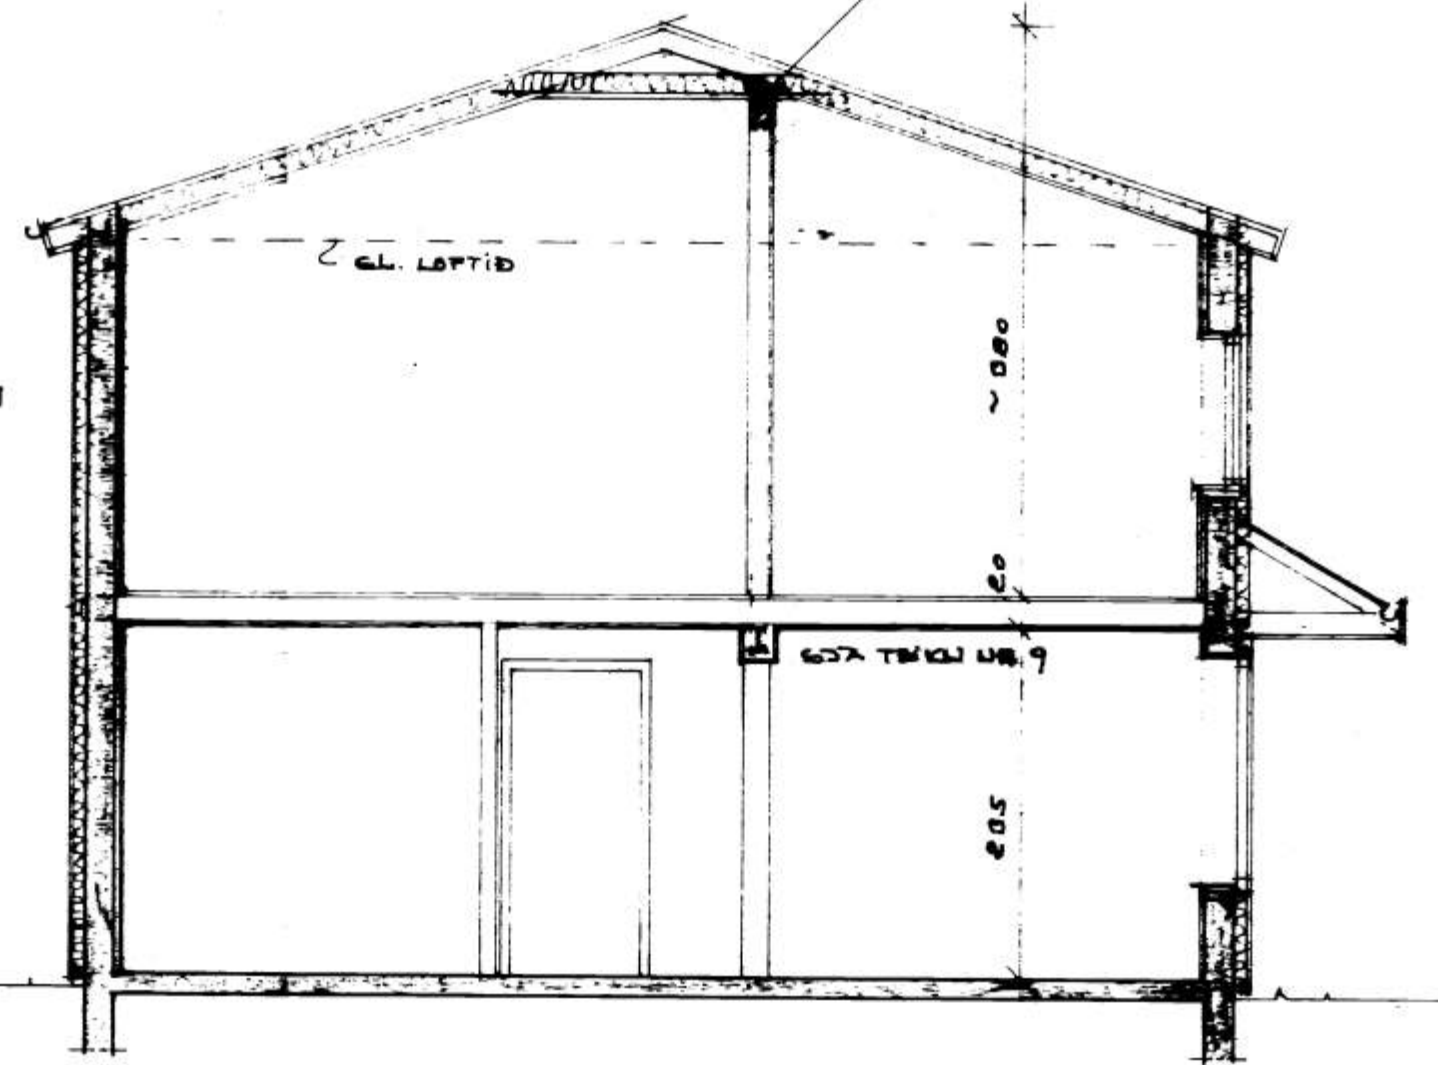

SNID B-B 1:50

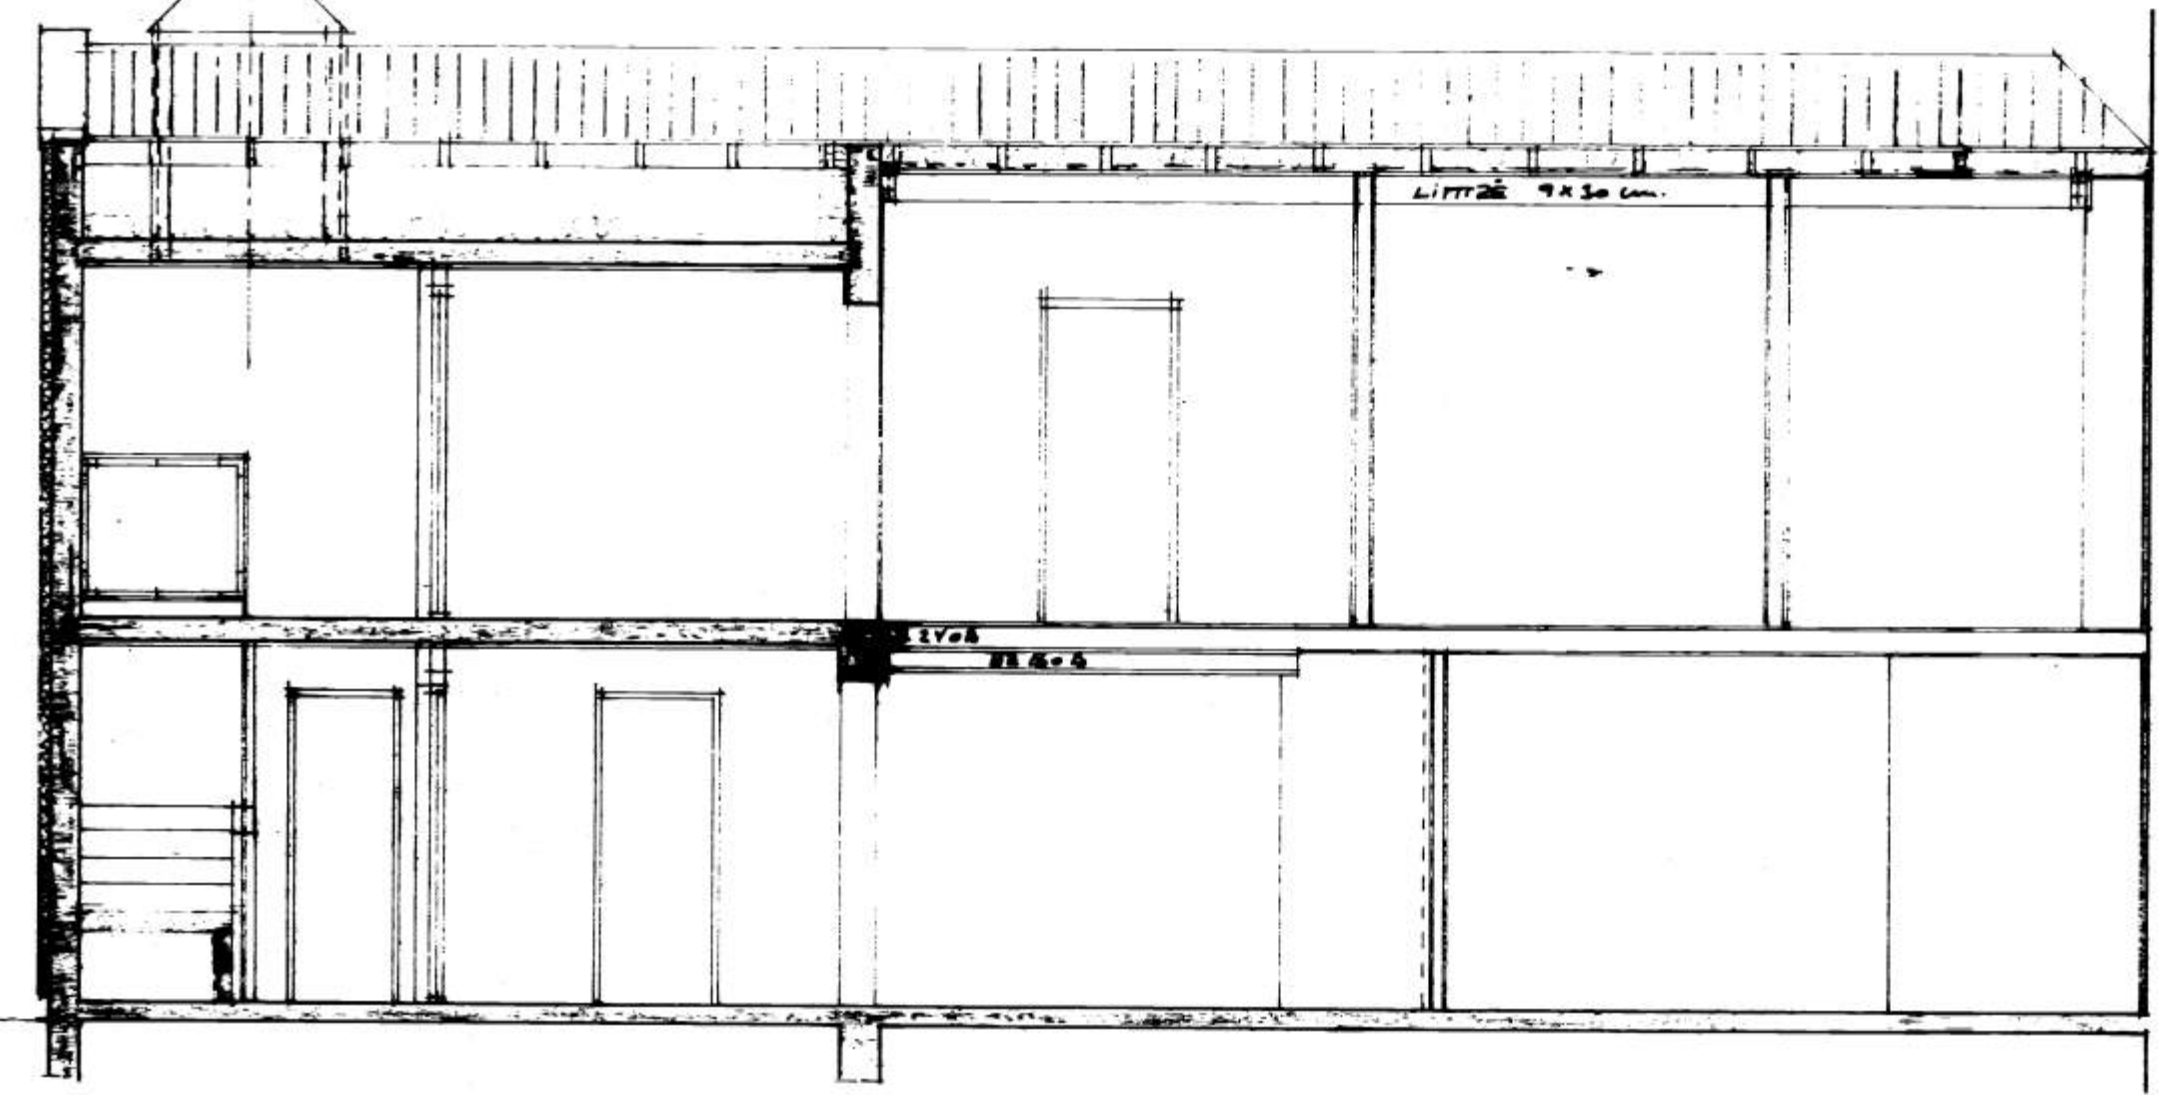

SNID C-C 1:50

F		VERK STAÐURVEGUR VESTMANNAEYJUM
E		SNID B-B C-C
D		
C		
B		
A		
BR.	DAGS.	BREYTING
PÁLL ZÓPHONIASSON		TEIKN. NR. 6 = 8539
BYGGINGAÆVINGARFRÉMBUR		HANNAÐ P2
KIRKJAVEGI 23 - 8B-2711		KVARÐI 1:50
900 VESTMANNAEYJUM		DAGS. MAJ 1986