



SNID A-A 1:50

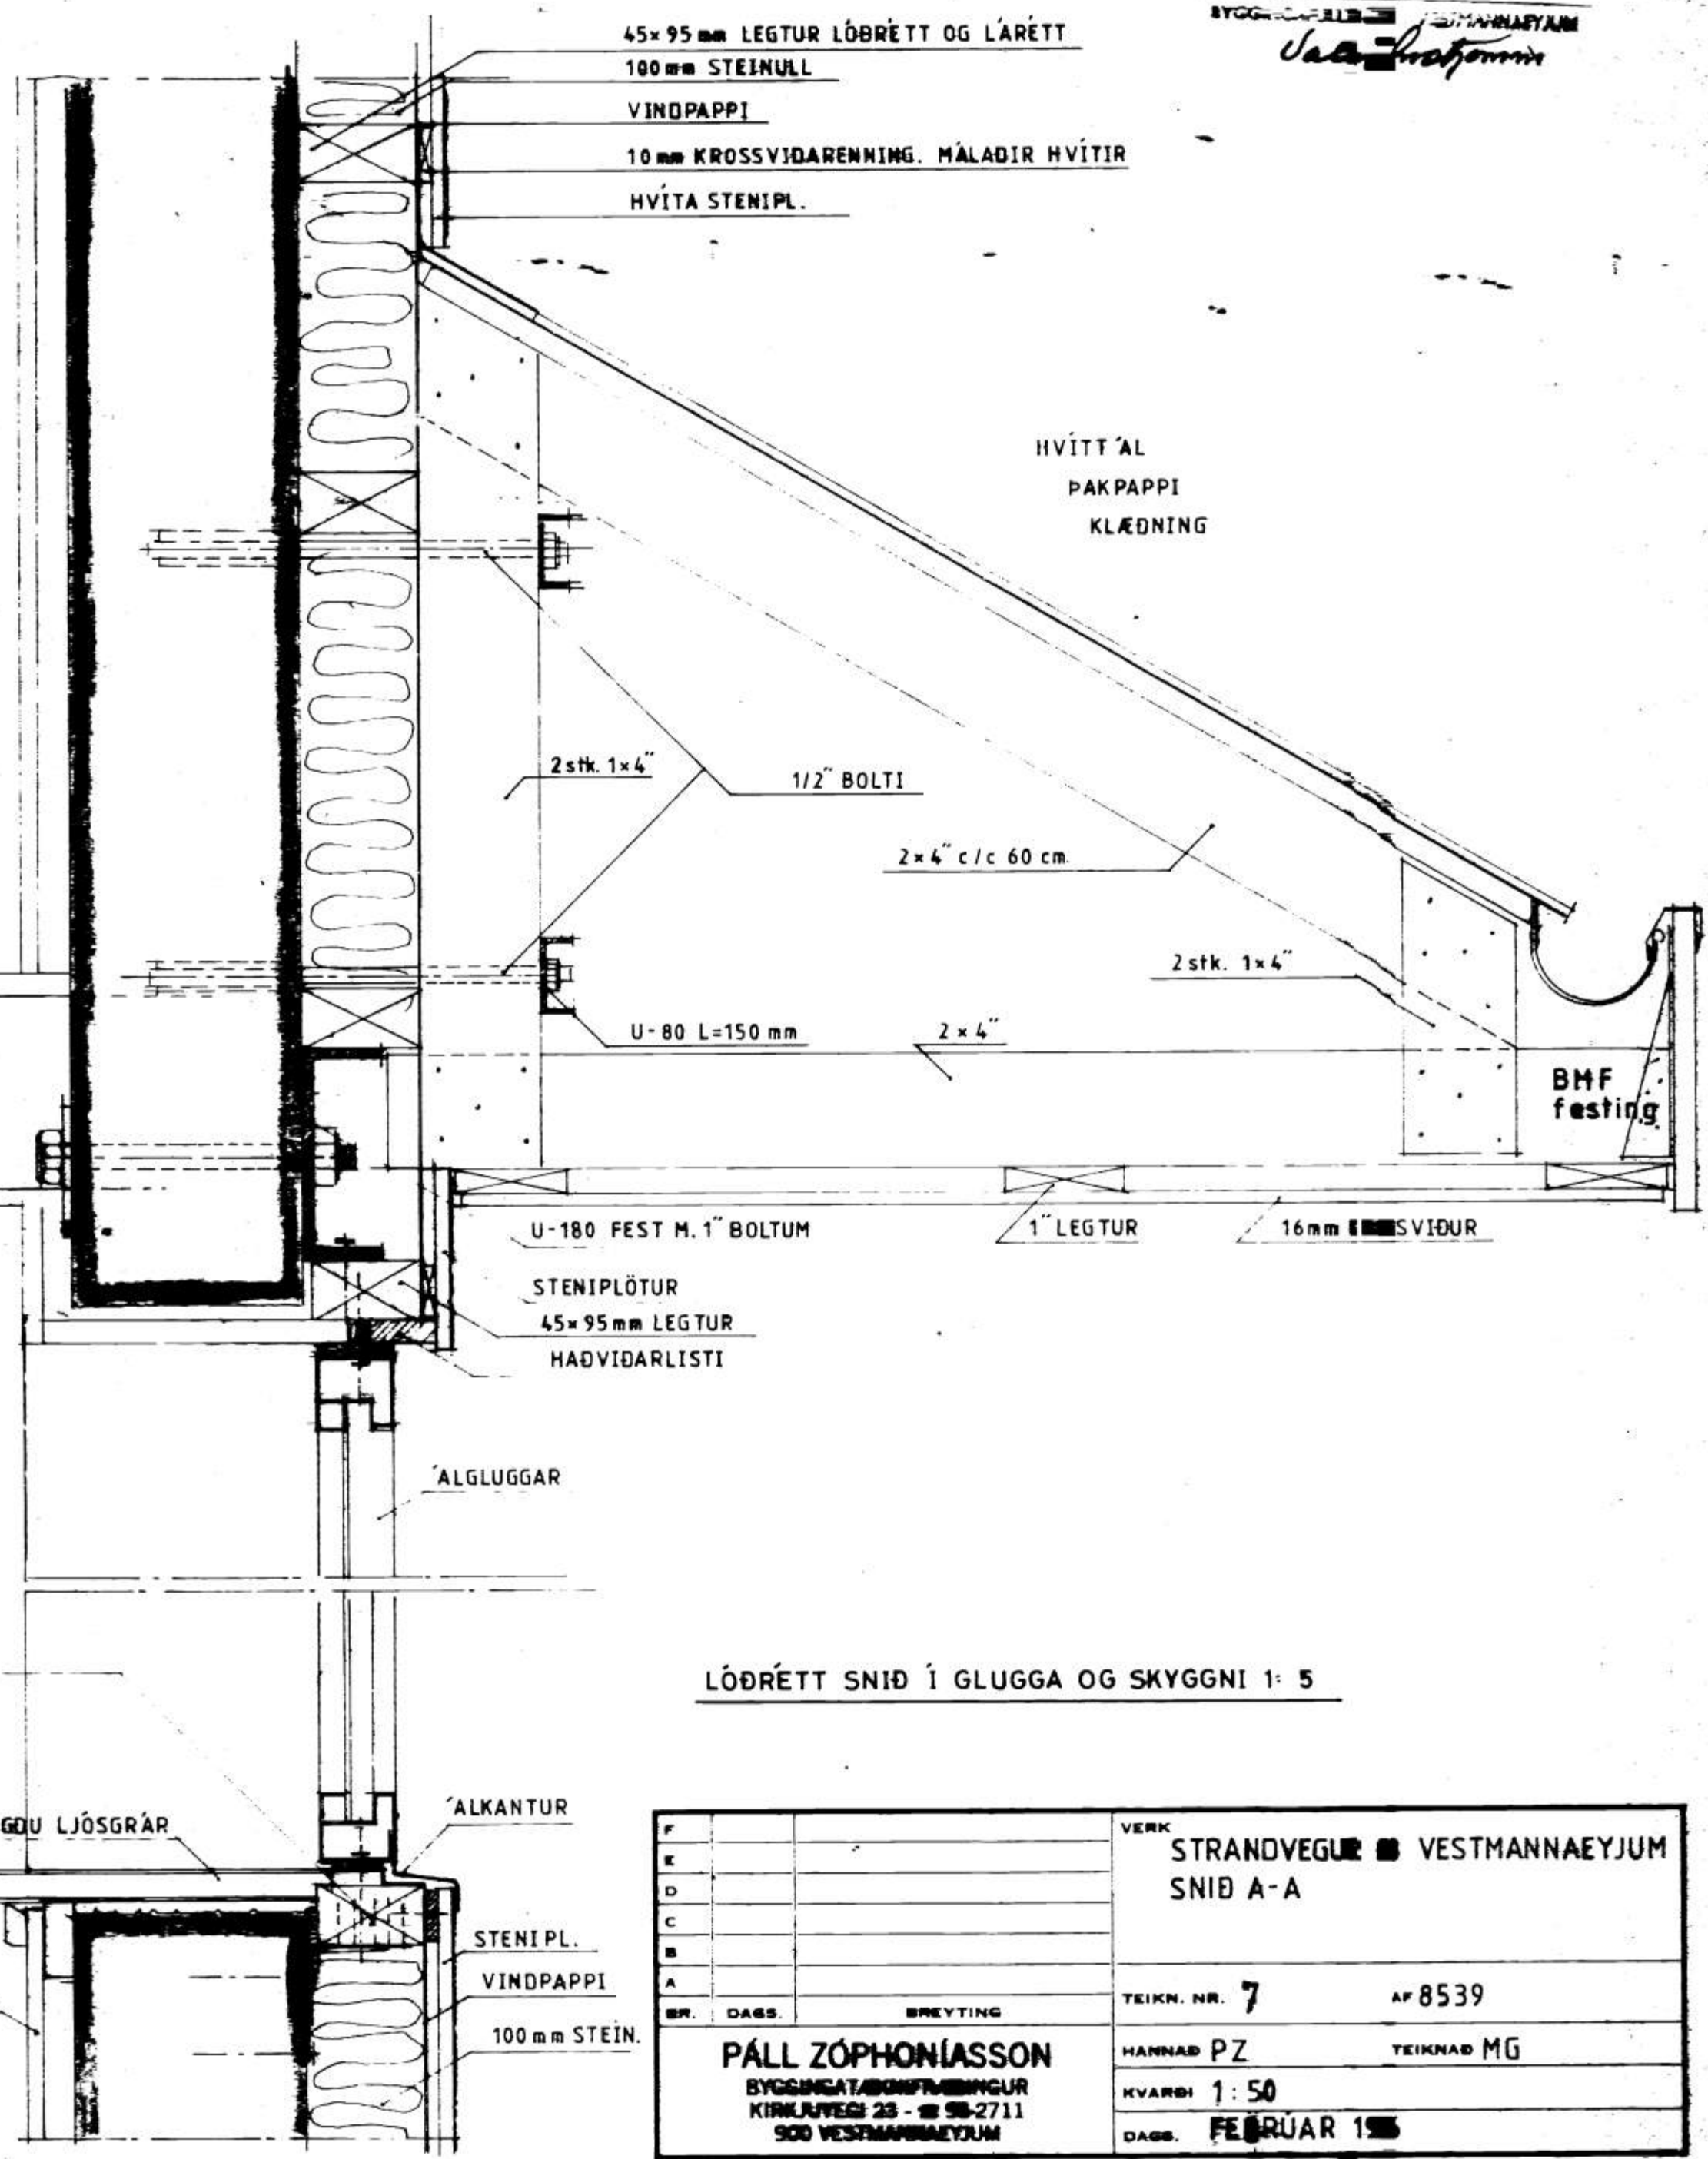

LÖÐRÉTT SNID Í GLUGGA OG SKYGGNI 1:5

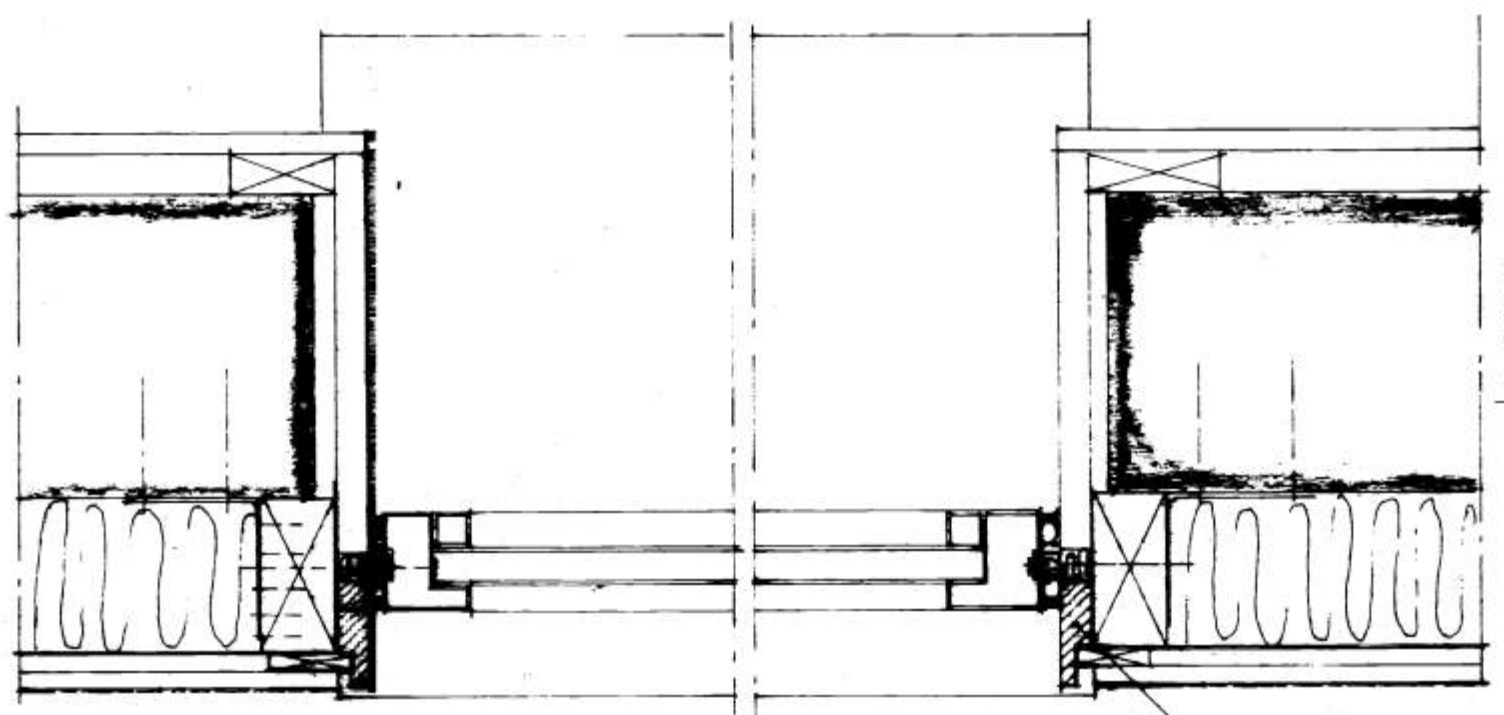

LÁRÉTT SNID Í GLUGGA 1:5

F		VERK	STRANDVEGUR ■ VESTMANNAEYJUM
E			SNID A-A
D			
C			
B			
A		TEIKN. NR. 7	AF 8539
BR.	DAGS.	BREYTING	HANNAÐ PZ TEIKNAD MG
PÁLL ZÓPHONIASSON			KVARDI 1:50
BYGGINGA- OG BYGGINGA- KIRKJAVEGI 23 - 88-2711 900 VESTMANNAEYJUM			DAGS. FEBRÚAR 1985