SAMÞYKKT Í BYGGINGANEFND
13.5.
BYGGINGAFULLTRÚI VESTMANNAEYJUM

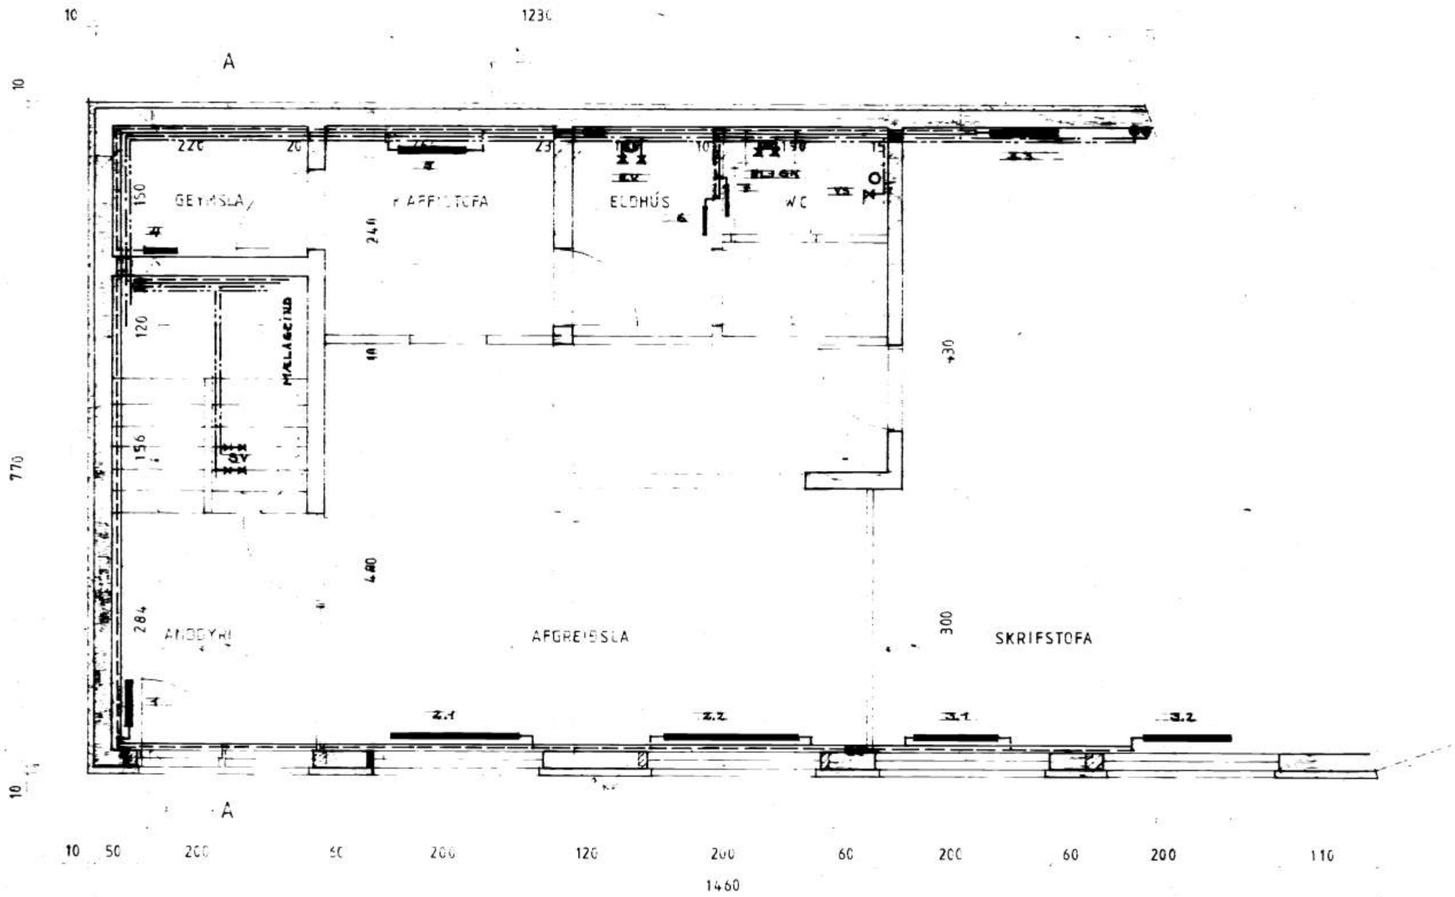

GRUNNMYND 1. HÆÐ 1:50

STRANDVEGUR 63 VESTMANNAEYJUM
GRUNNMYND 1. HÆÐ
HITA OG HREINLÆTISLAGNIR

BREYTING

PÁLL ZÓPHONÍASSON
BYGGINGATÆKNIFRÆÐINGUR
KIRKJUVEGI 23 ☎ 98-2711
900 VESTMANNAEYJUM

TEIKN. NR. 21 AF 8535
TEIKNAÐ RG TEIKNAÐ MG
MKVARÐ 1:50
DAGS. MARS 1985