


SAMÞYKKT BYGGINGAHEFND
 13.5.86
 BYGGINGAÞRÖÐUN VESTMANNNEYJUM
 Valur Þorhannar

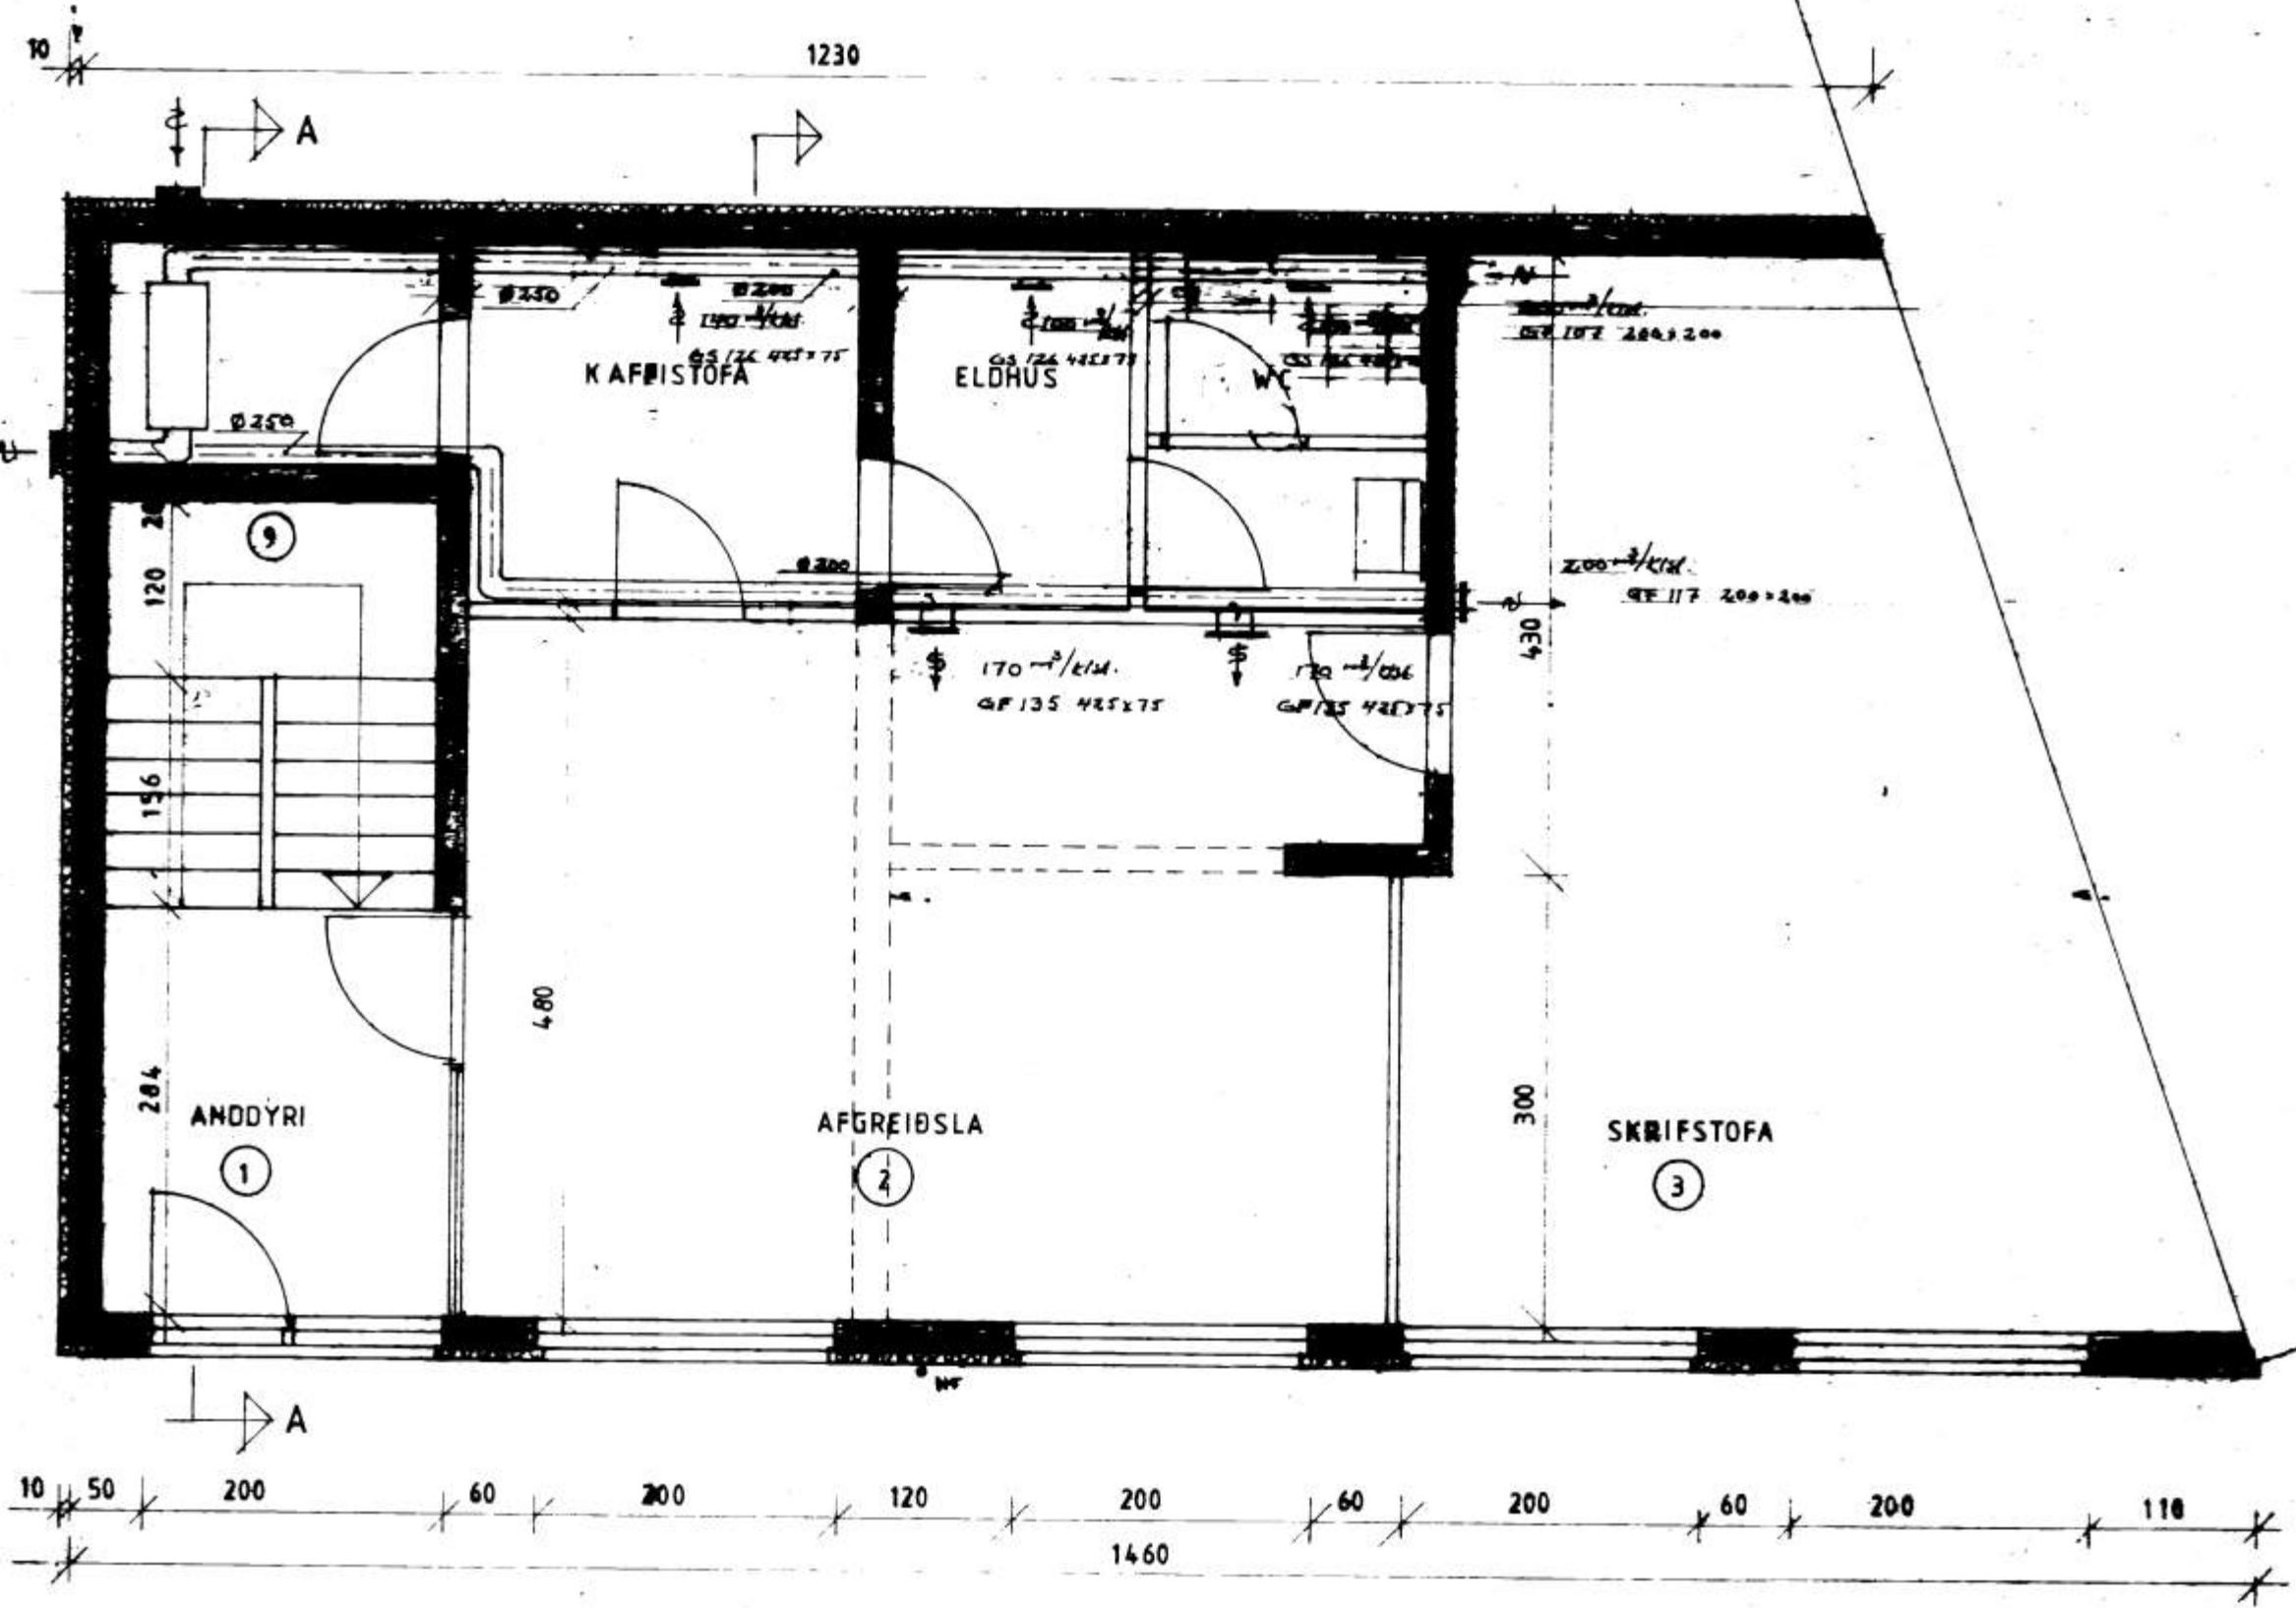

SKÝRINGAR
 VARMAENDURVINNSLUTAKI T.D. EYHAUSTO VEX 1. 600^{m³}/km.
 LOFTTOKKAR T.D. LINDASSAFI
 ÚTBAGSTRAR T.D. GRADA
 INNBLASTHESSTRAR T.D. GRADA
 ÚTIRISTAR T.D. SÆRSMÍÐAÐ
 VARMASKEFTIR 80/40 FYRIR VARMAENDURVINNLU
 SJÁLFVIRKJÖRNSTÓÐ EYR 123

GRUNNMYND 1. HÆÐ 1:50

F			VERK	STRANDVEGUR 63 VESTMANNNEYJUM
E				GRUNNMYND 1. HÆÐ.
D				LOFTRÆSTING VARMAENDURV.
C				
B				
A				
GR.	DAG.	BREYTING	TEIKN. NR. 25	AF 8539
PÁLL ZÓPHONIÁSSON BYGGINGAHEFND HAFSVAÐAÐSVEGUR 101 REYKJÓRÐ - 101-2711 101 VESTMANNNEYJUM			HANNAÐ RG	TEIKNAD MG
			KVARNI 1:50	
			DAGS. FEBRÚAR 1986	