

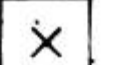
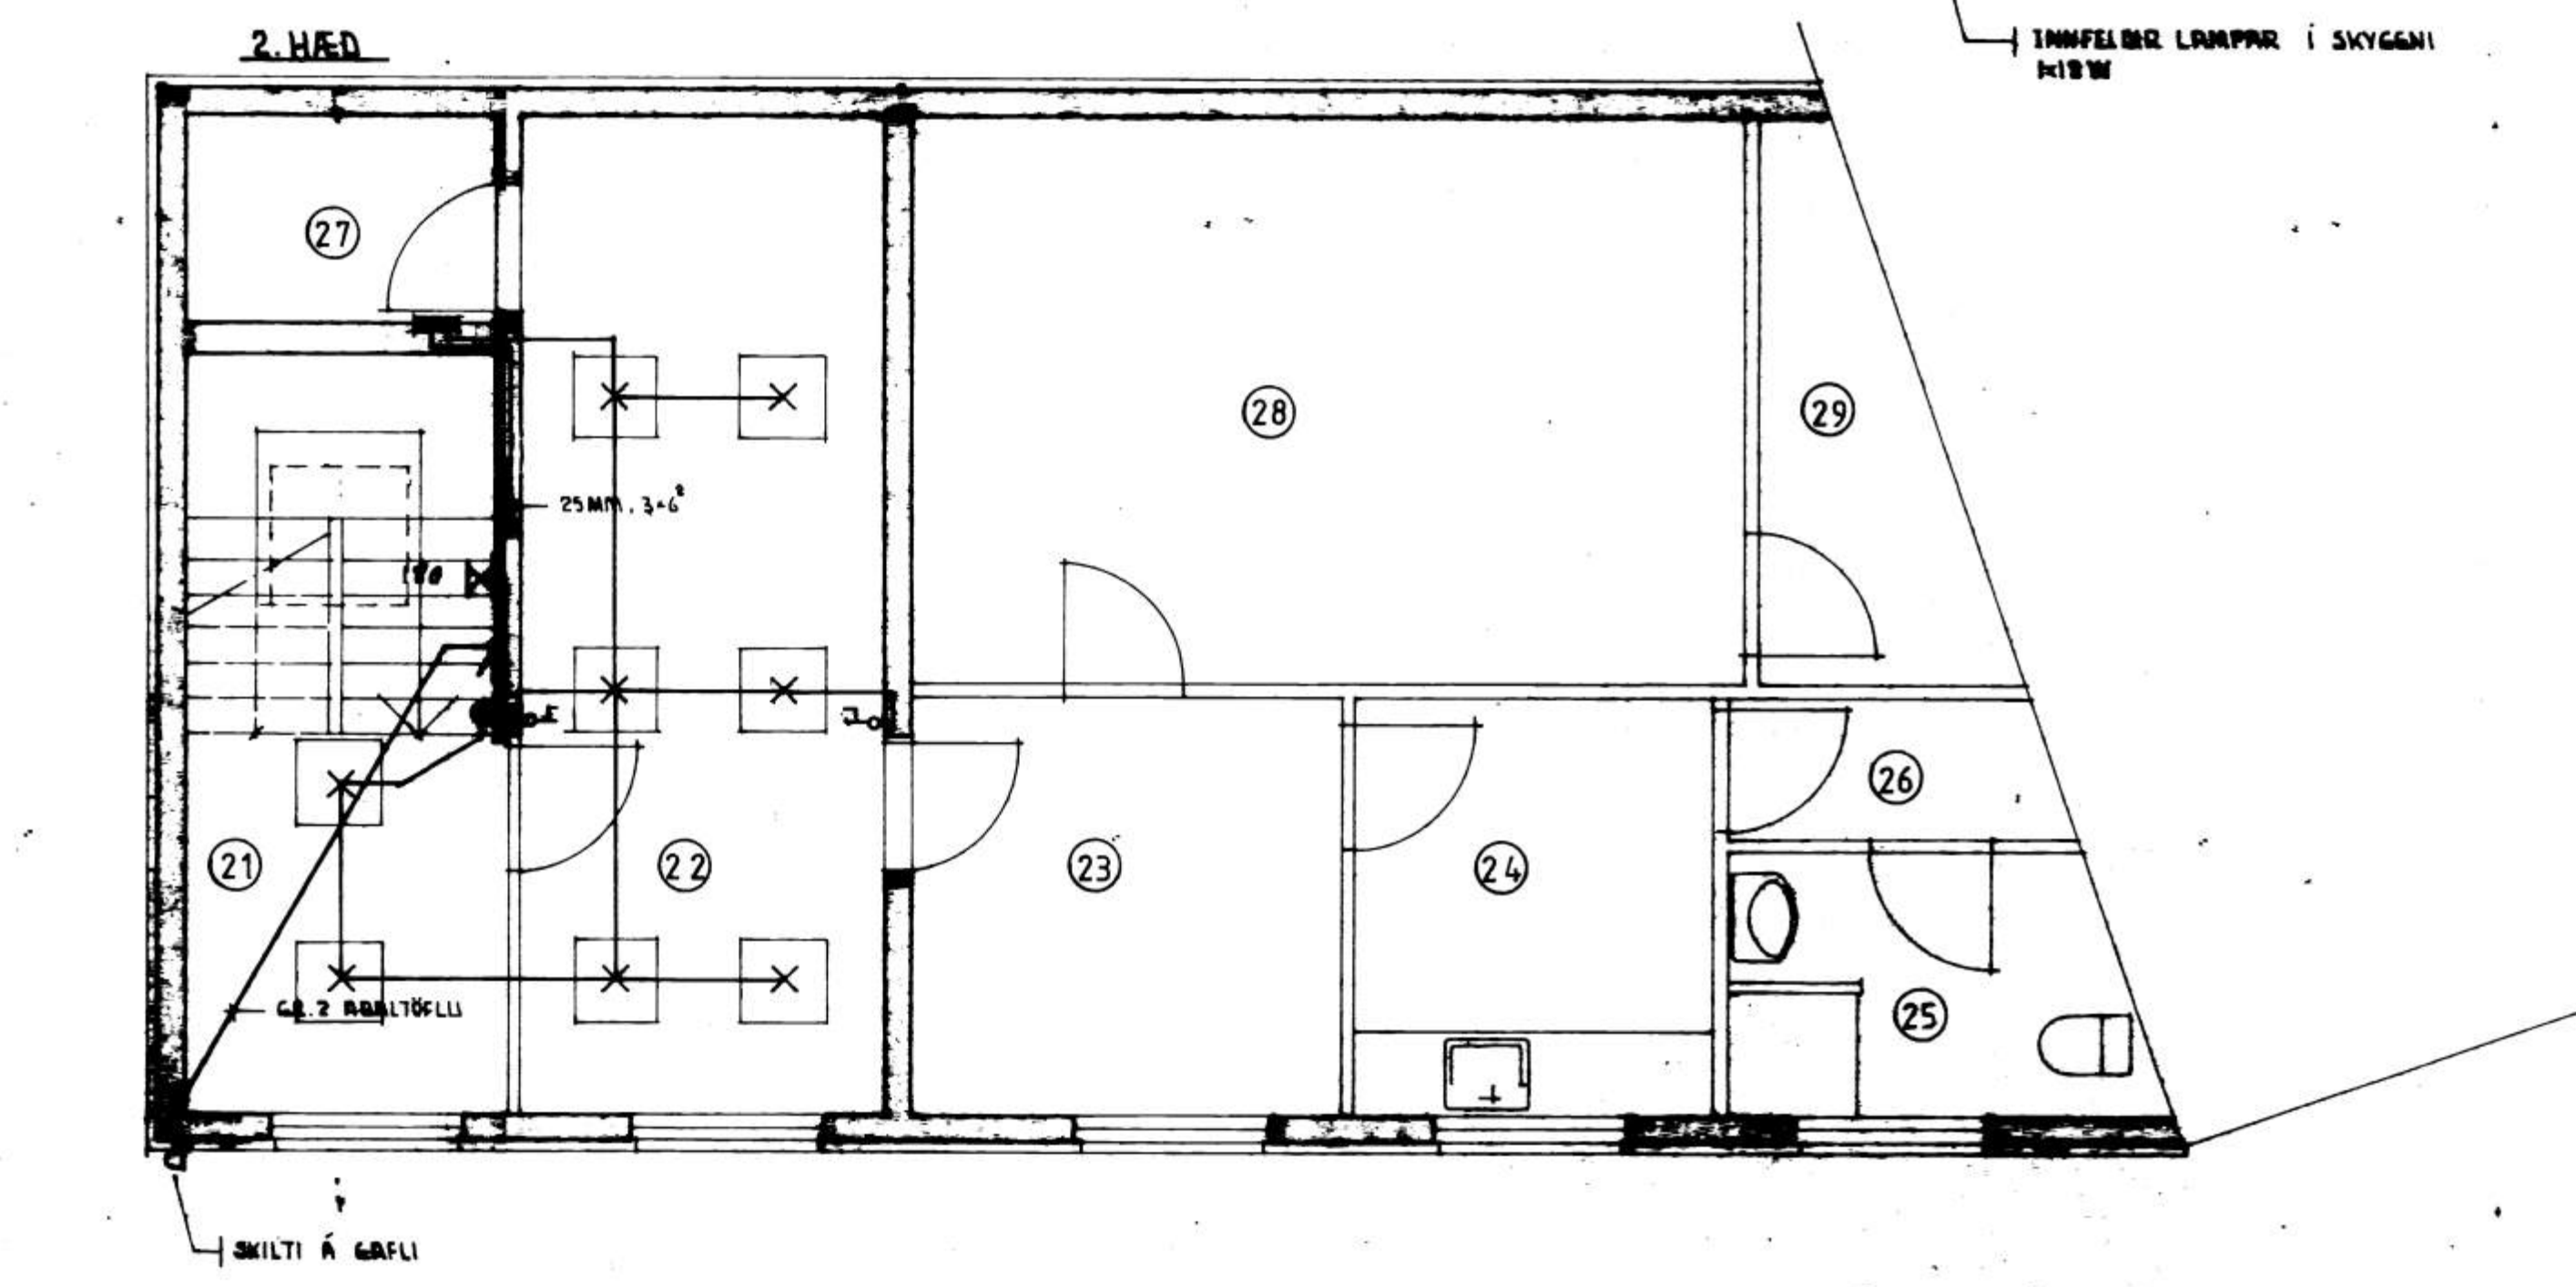


-  RAFAFRÁUT TD. CONCORD TUBETRACK 1 19952, 2400MM, 25TK
KASTARAR TD. " LYTESPHERE MINOR 18376 76W 55TK
-  HANGANDI LAMPI YFIR BORDI TD. PH 5 25TK
HANGANDI LAMPI YFIR BORDI Í KOFFISTOFU TD. PH4/1 15TK
-  TÖLVUSKERMD LJÓS 225TK



SKÝRINGAR:

- PÍPUR 16MM MED IDREGNUM VÍR 3x1,5.
- HÆÐ ROFA SÉ 100CM YFIR GÖLFU.
- HÆÐ TENGLA SÉ 20CM, HÆÐ TENGLA VIÐ ROFA SÉ SÚ SAMAN OG ROFANS.
- MÁLSTRAUMUR ROFA OG TENGLA SÉ MINNST 10A.

F			VERK	STRANDVEGUR 63 VESTMANNAEYJUM
E				RAFLAGNATEIKNING
D				GRUNNMYND
C				
B				
A				
BR.	DAGS.	BREYTING	TEIKN. NR. 26	AF 8539
PÁLL ZÓPHONIÁSSON			HANNAÐ PZ	TEIKNAD MG
BYGGINGATEKNIFRÆÐINGUR			KVARDI 1:50	
KIRKJUVEGI 23 S 98-2711			DAGS. APRÍL 1986	
900 VESTMANNAEYJUM				