
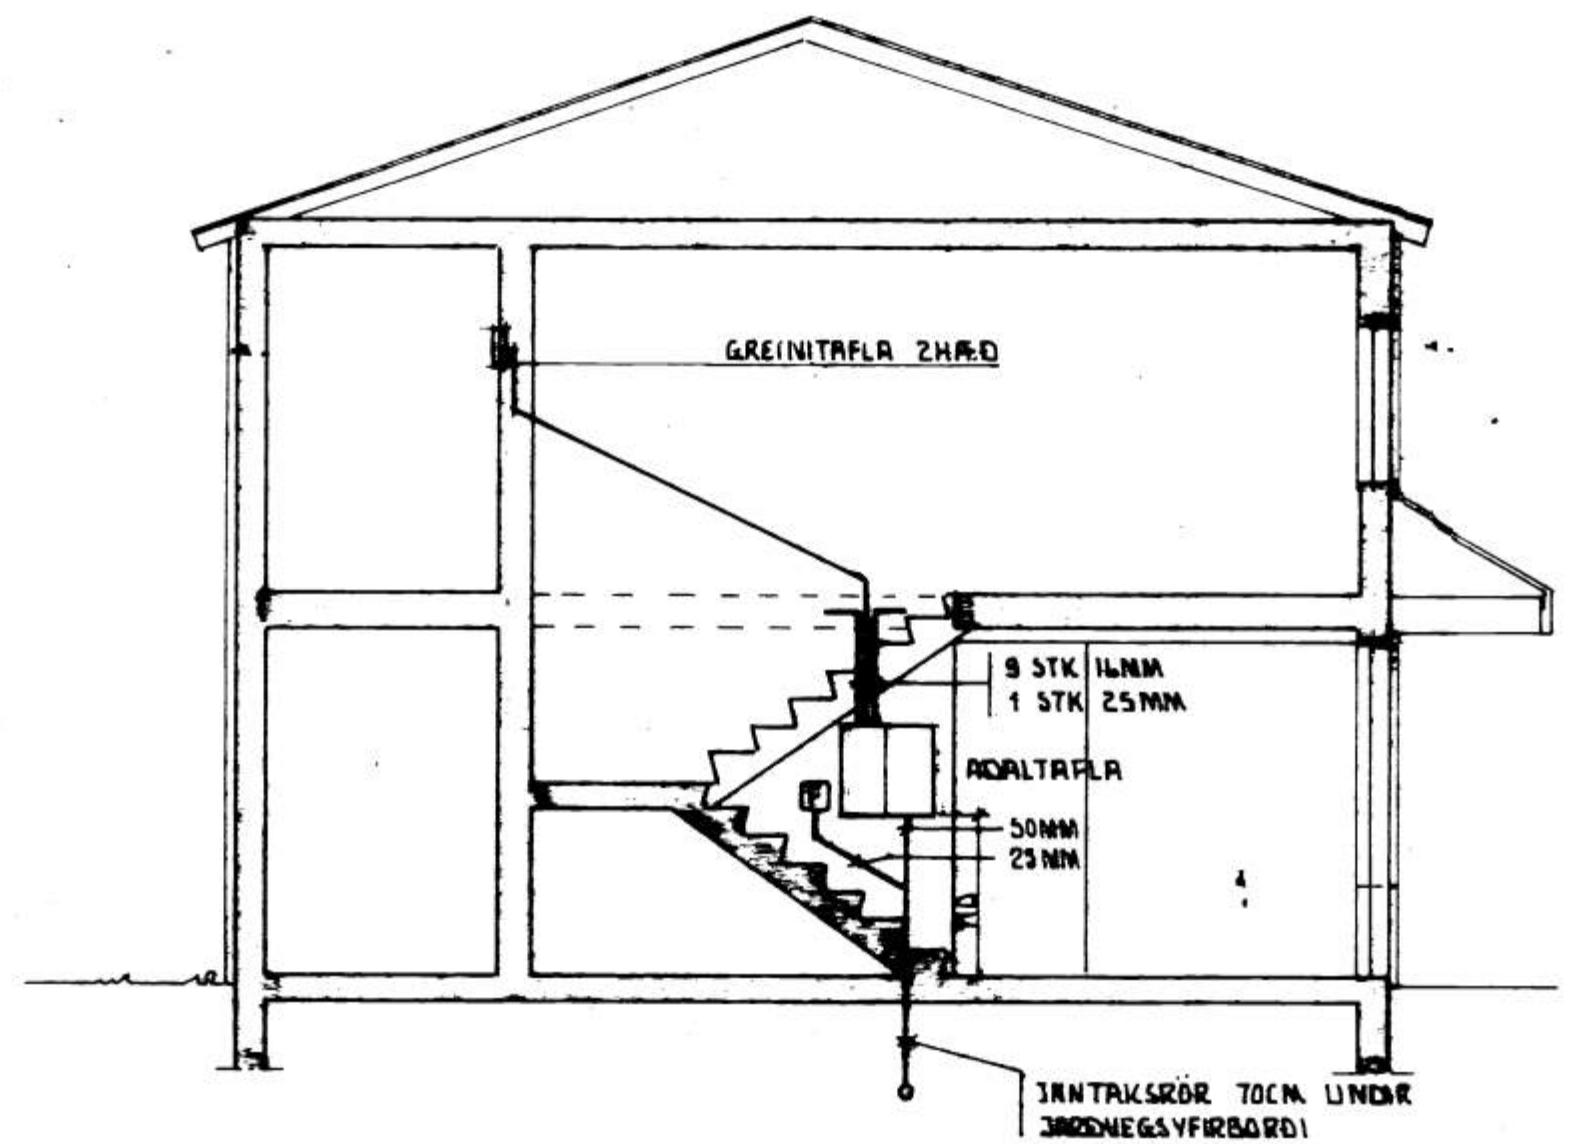


SAMÞYKKT | BYGGINGANERND  
 13.5.86  
 BYGGINGAÞRULLUNDI VESTMANNAEYJUM  
 Valdið Magnússon

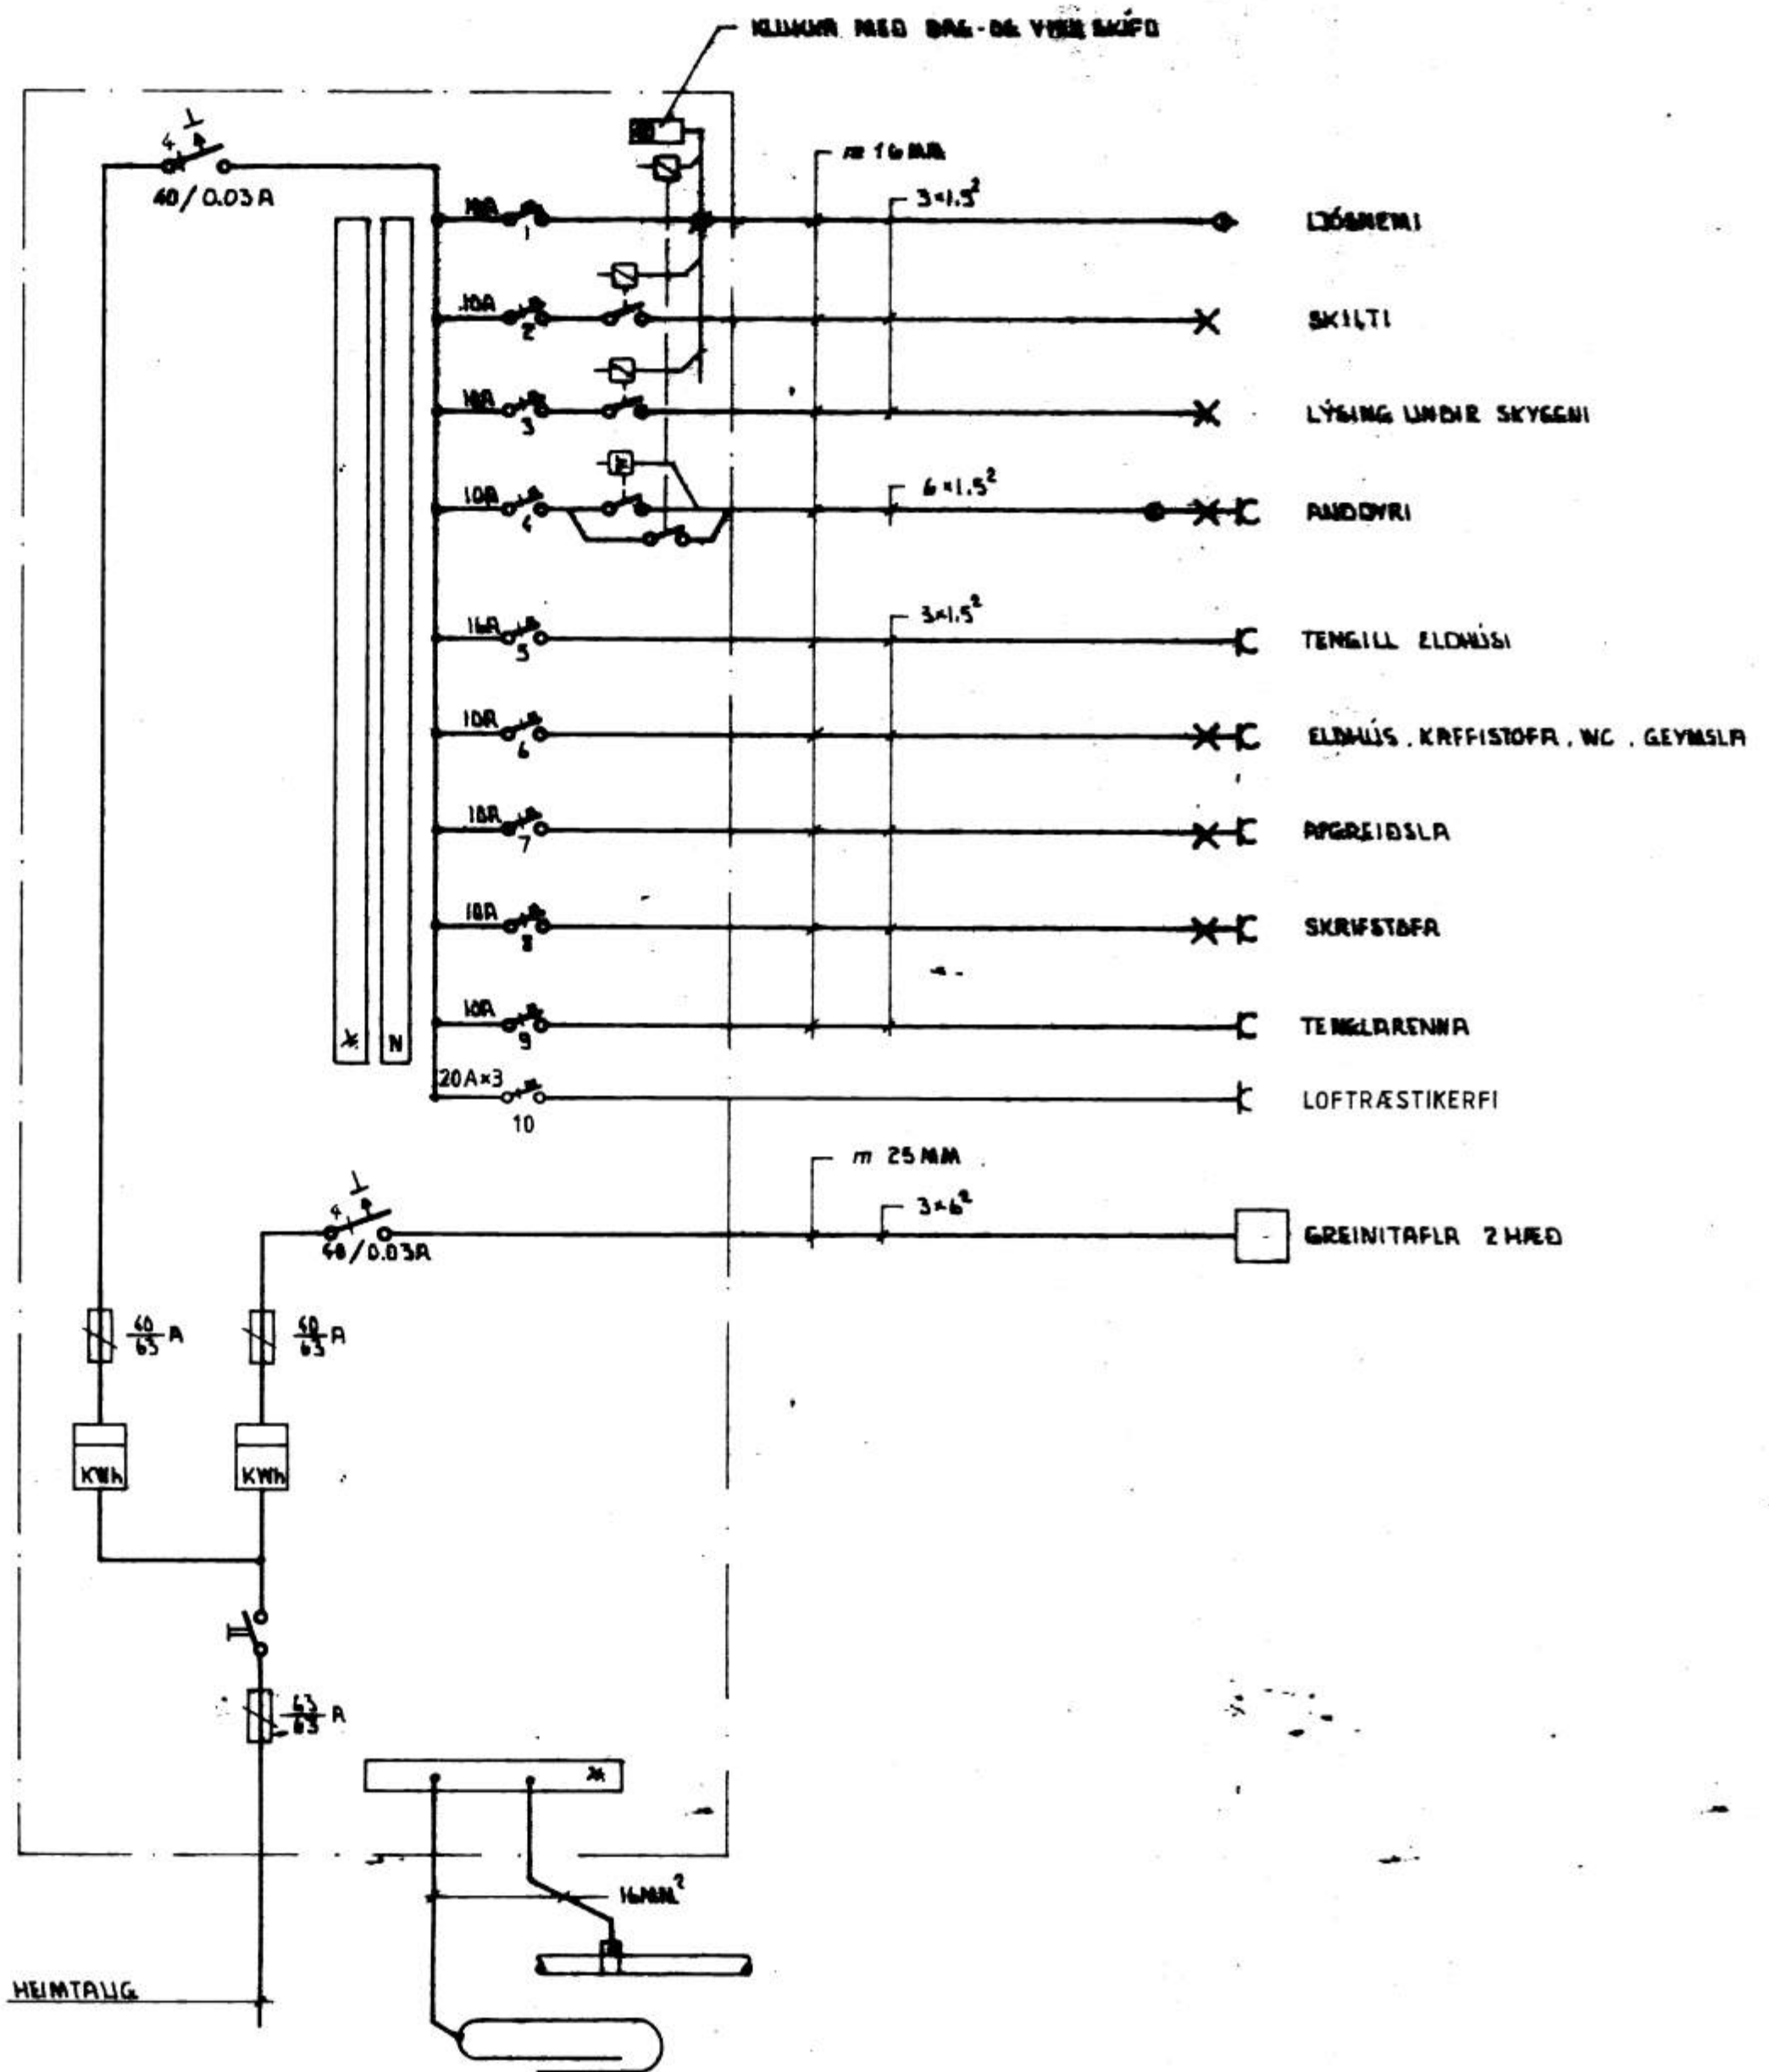

SNID A-B 1:50

F			VERK	
E			STRANDVEGUR 63 VESTMANNAEYJUM	
D			RAFLAGNATEIKNING	
C			EINLÍNUMYND - SNID	
B				
A				
BR	DAGS.	BREYTING.	TEIKN. NR. 27	AF 8539
PÁLL ZOPHONIÁSSON			HANNAÐ PZ	TEIKN. MG
BYGGINGAÞAKNIFRÆÐINGUR			KVARÐI 1:50	
KIRKJUVEGI 23 S 98-2711			DAGS. APRÍL 1986	
900 VESTMANNAEYJUM				

HEIMTALUG