
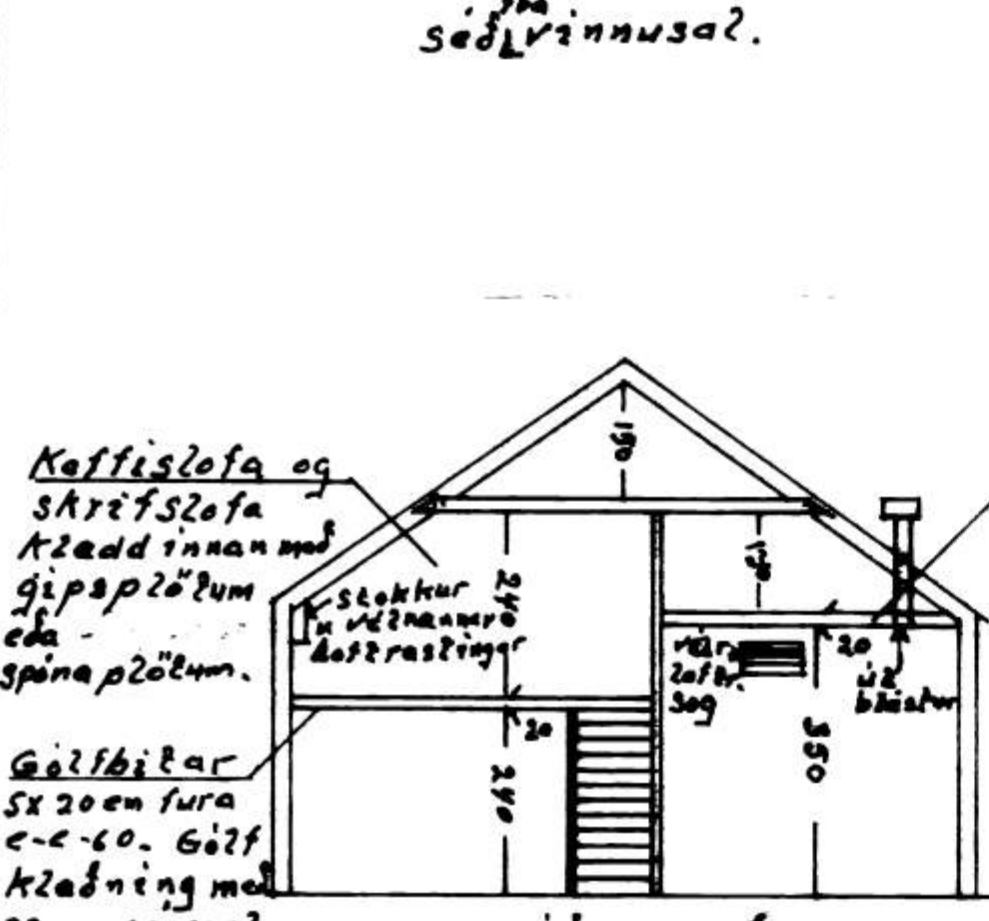
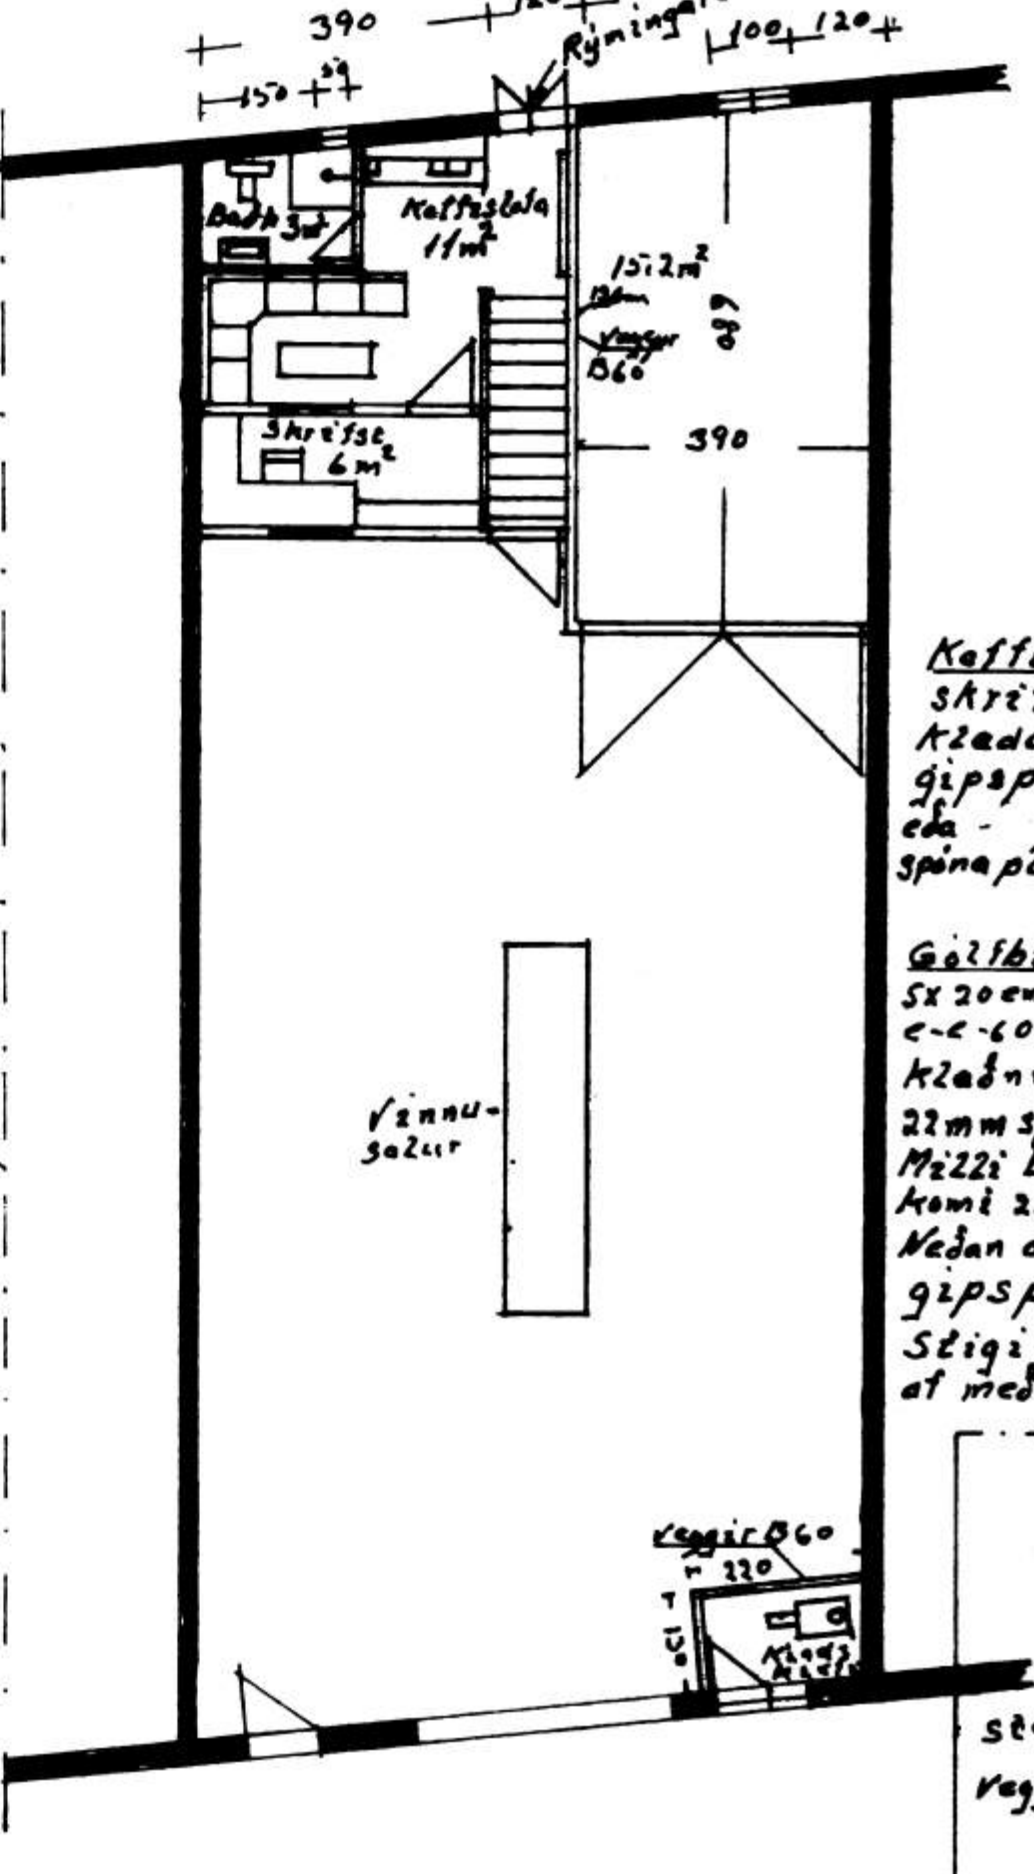
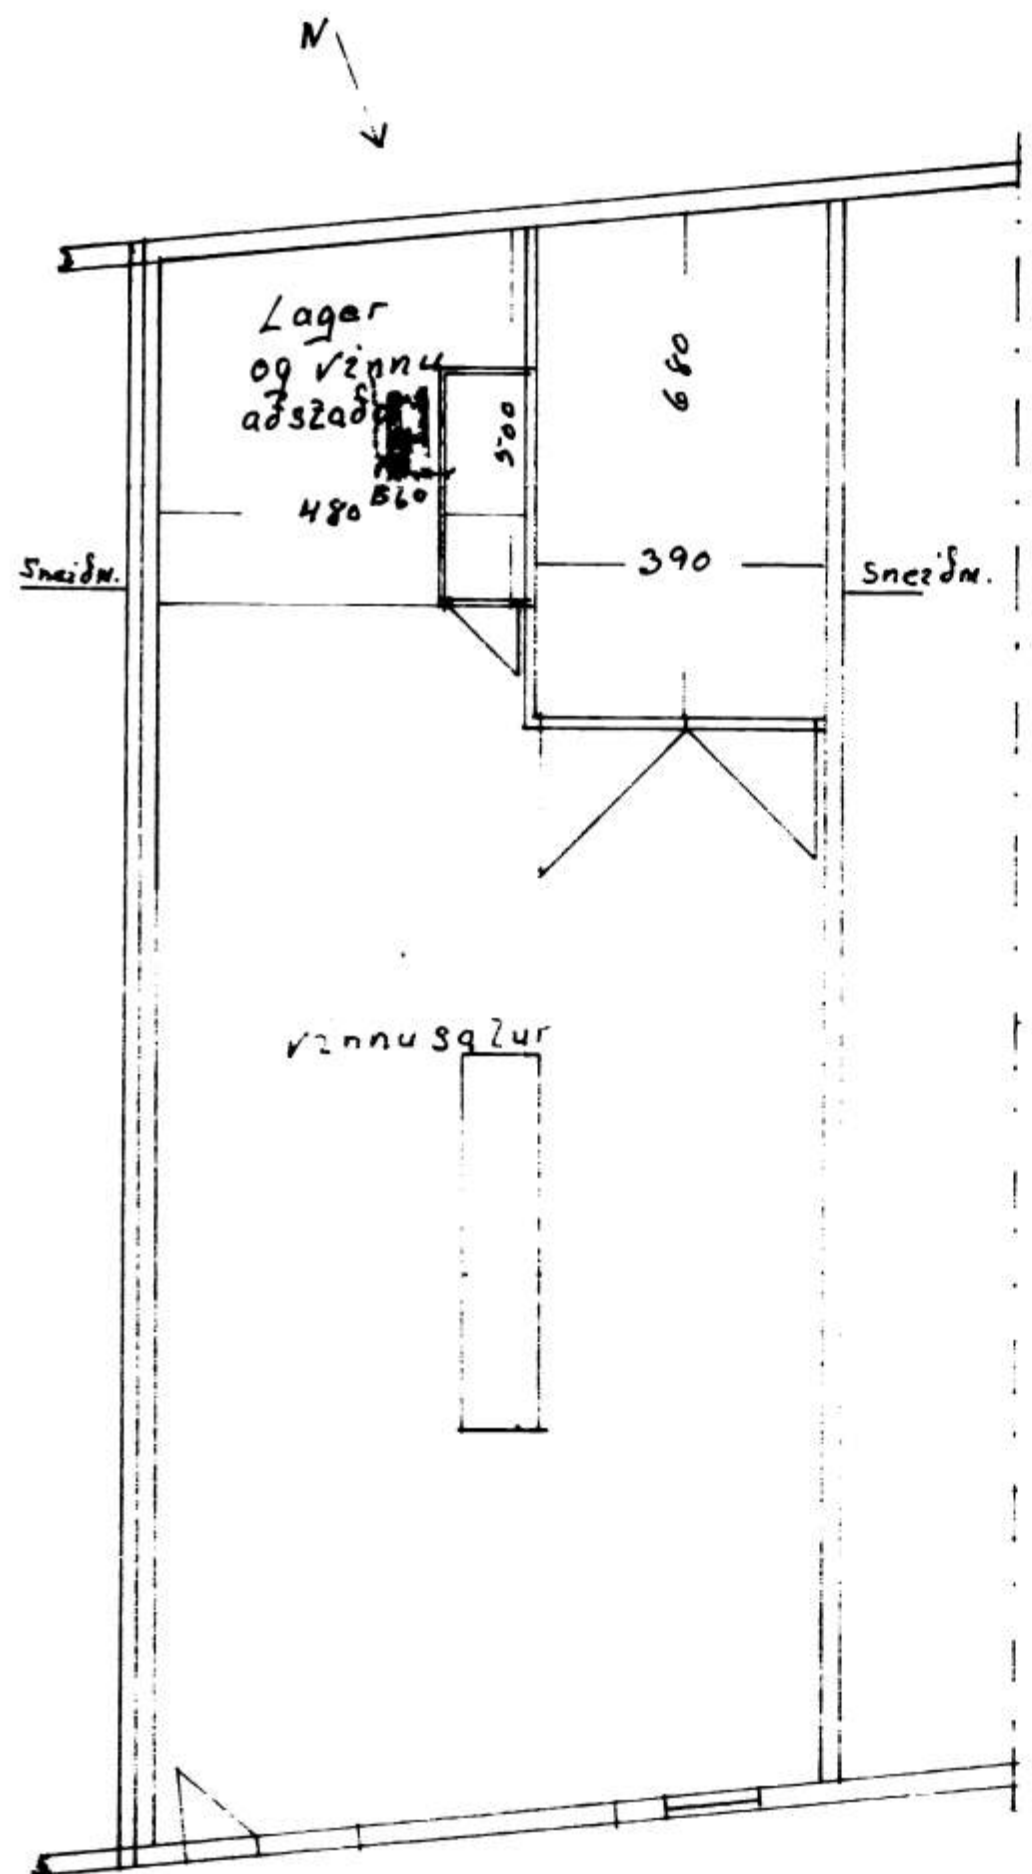
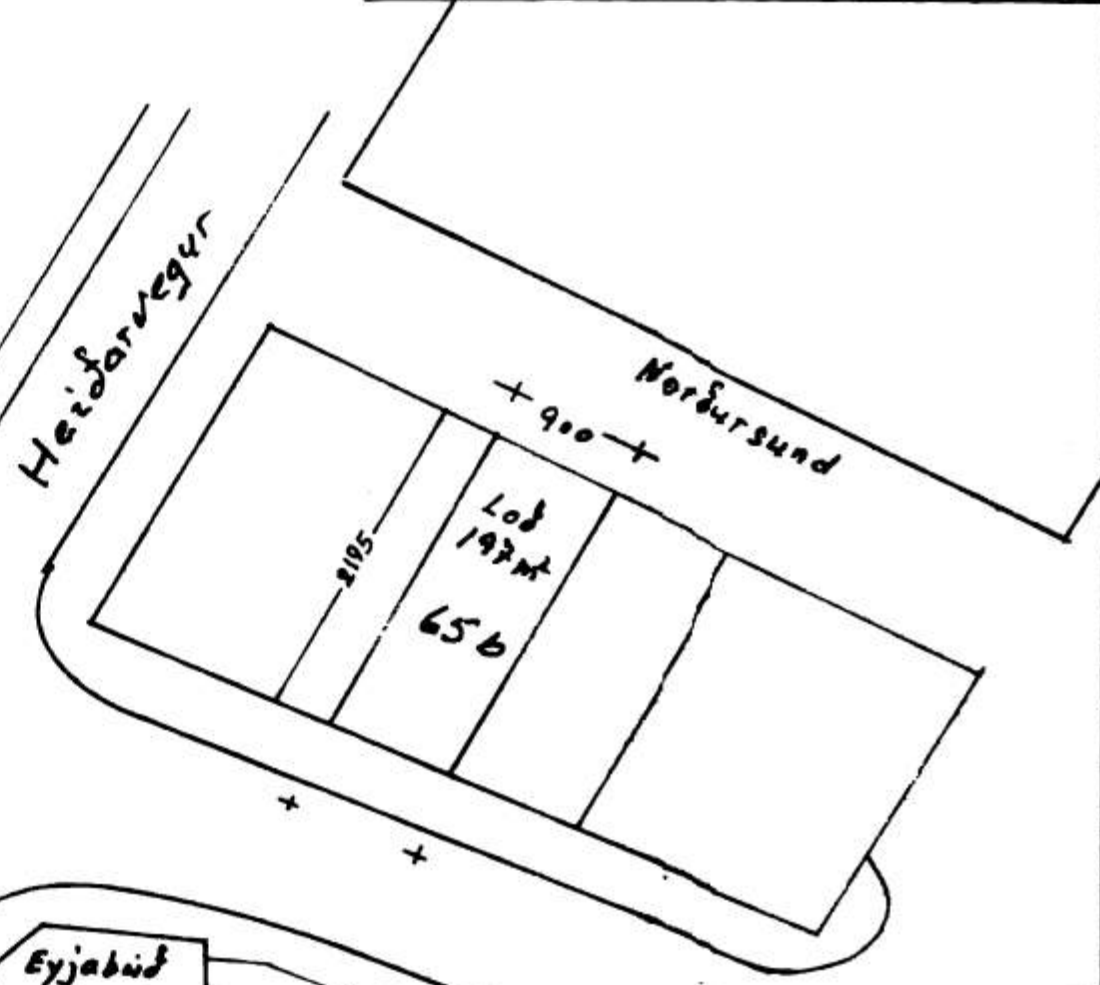
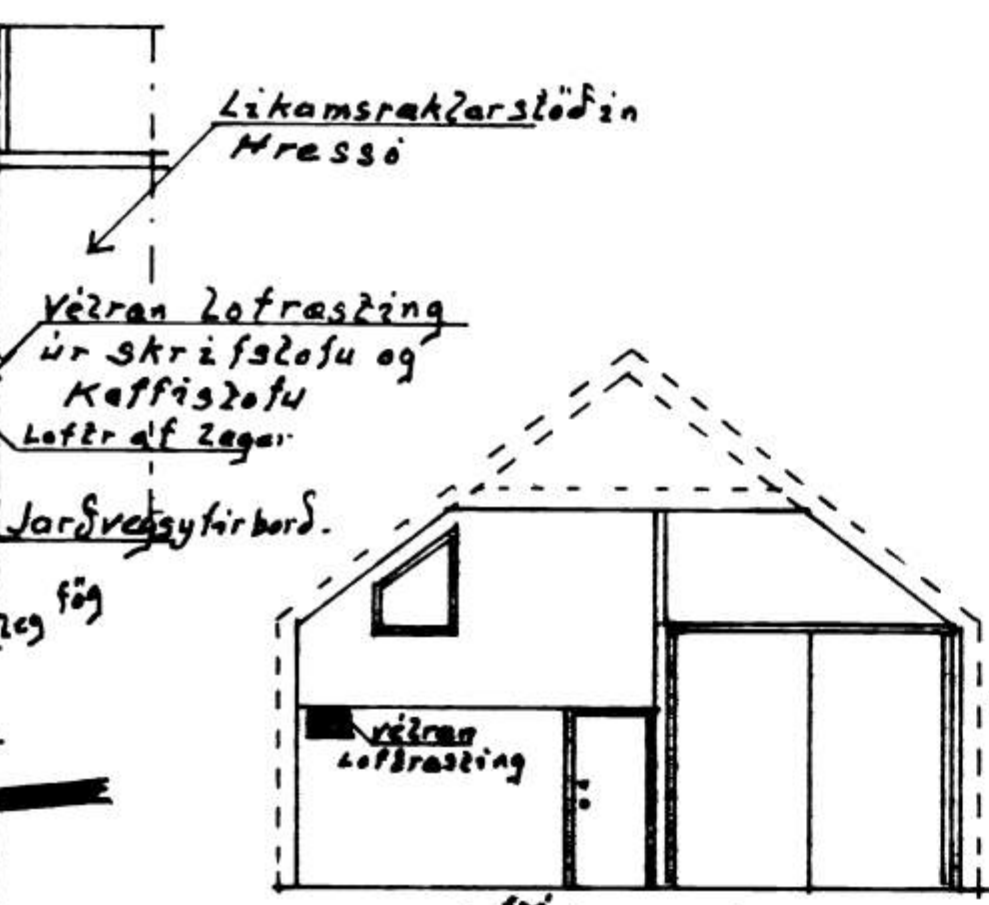
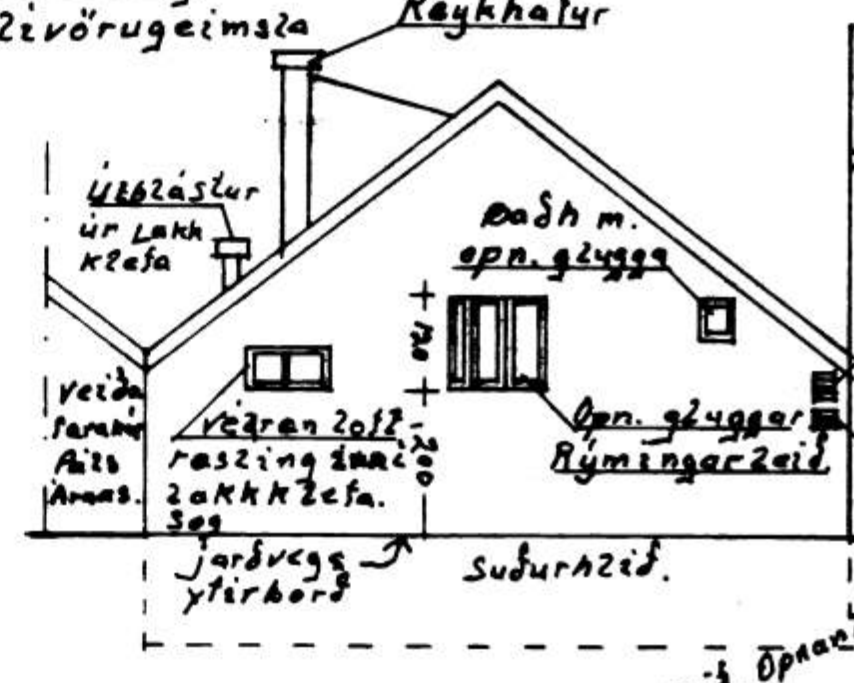


Jlly S B. Q


Bilaskemma Páls Helgasonar

Aður bíla og olivörugeimsa (Stæzjungs)

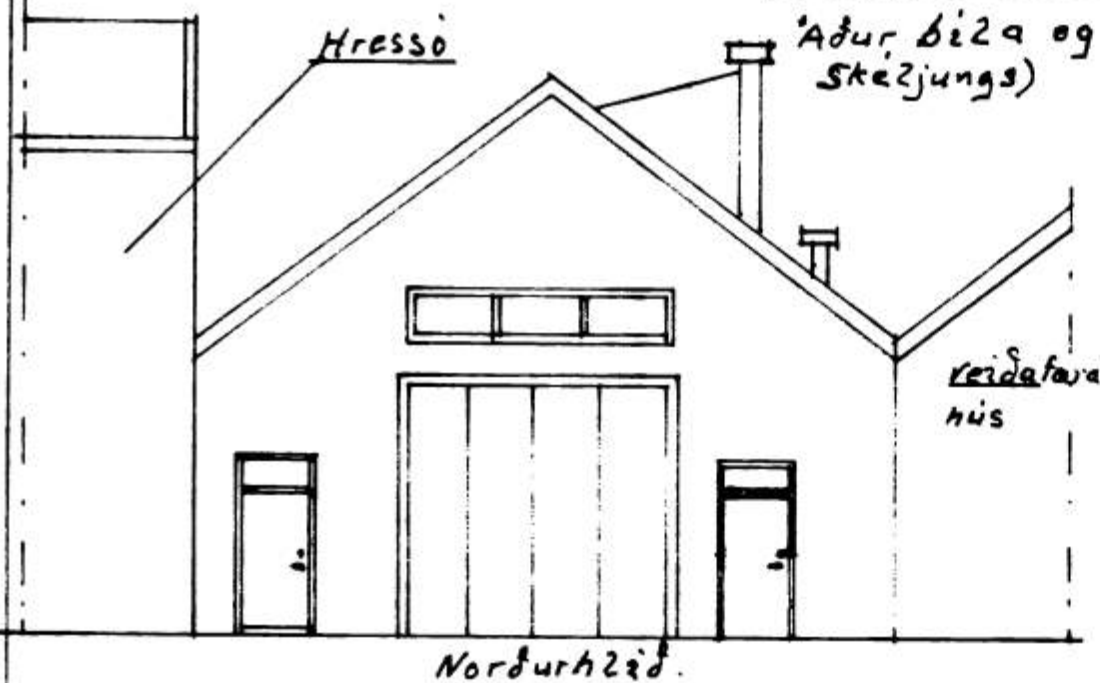

Loftbílar 5x20 fura e-e-60
Mílliveggir 5x10 furusstöðir e-e-60
Einangrun lofta 20cm og veggja 10cm steinu??
bíla og loftraplötur gipsplötur eða eldþeltnar spónaplötur

Gólfbílur bolldar með 3. 10mm bolldum í gegnum hverja veggstöð
Veggstöðir 5x10cm. e-e-60

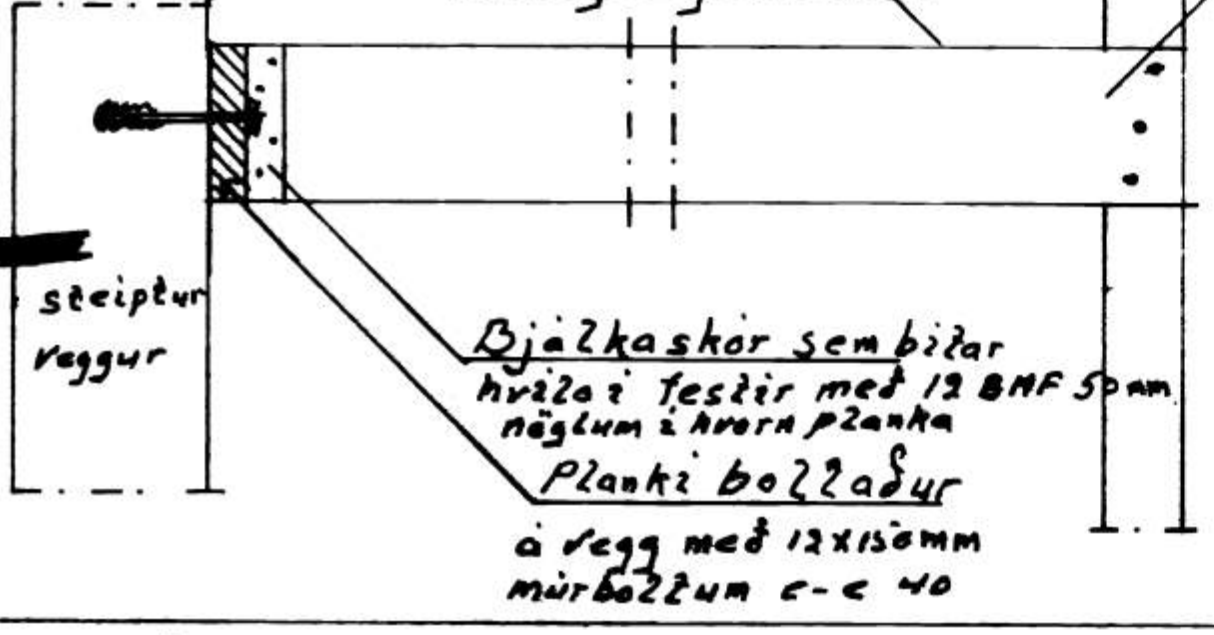

Mazik 1:100	Bilaskemma Páls
1:10	Helgasonar Strandvegi
1:500	65b Lakklzefti og
Teiknad 2 januar 1996	starfsmannaádsæði.
	Agnir Snuggaridman