



GRUNNMYND 1. HÆÐ 1:100

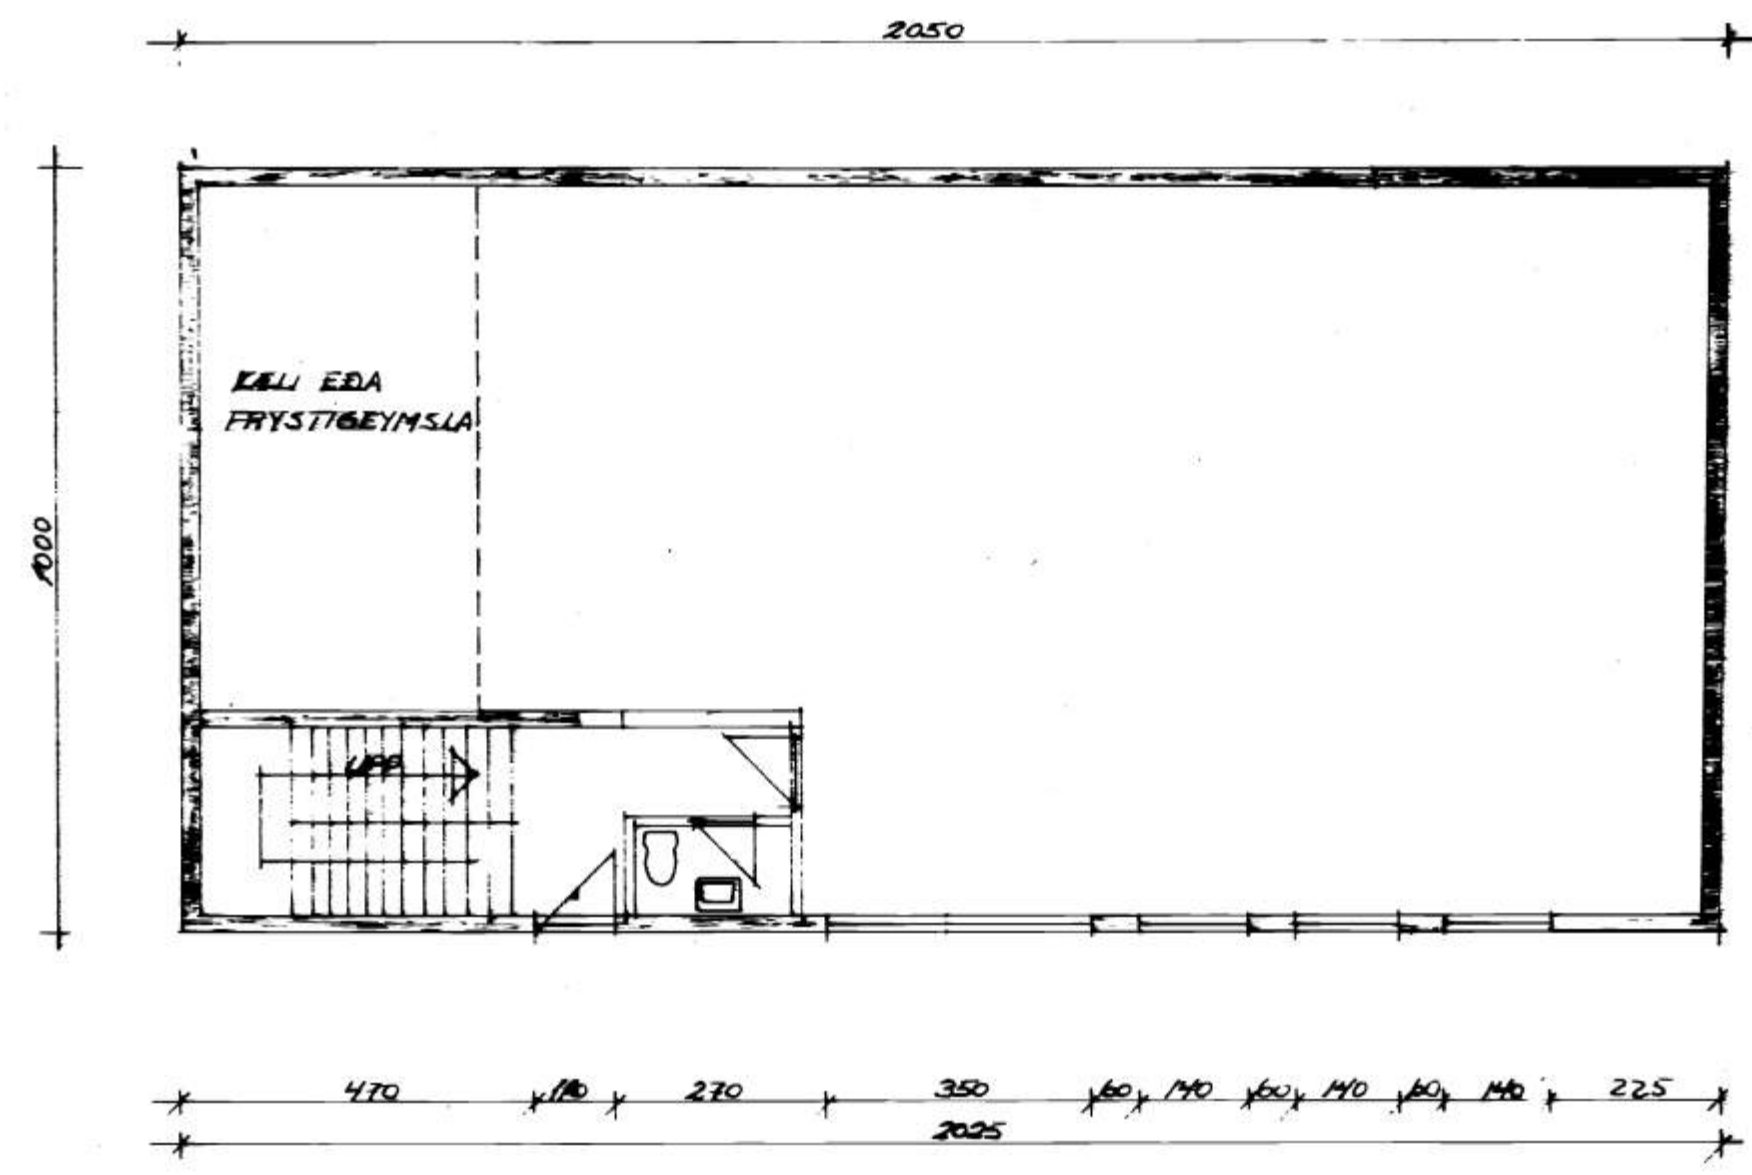


GRUNNMYND 2. HÆÐ 1:100

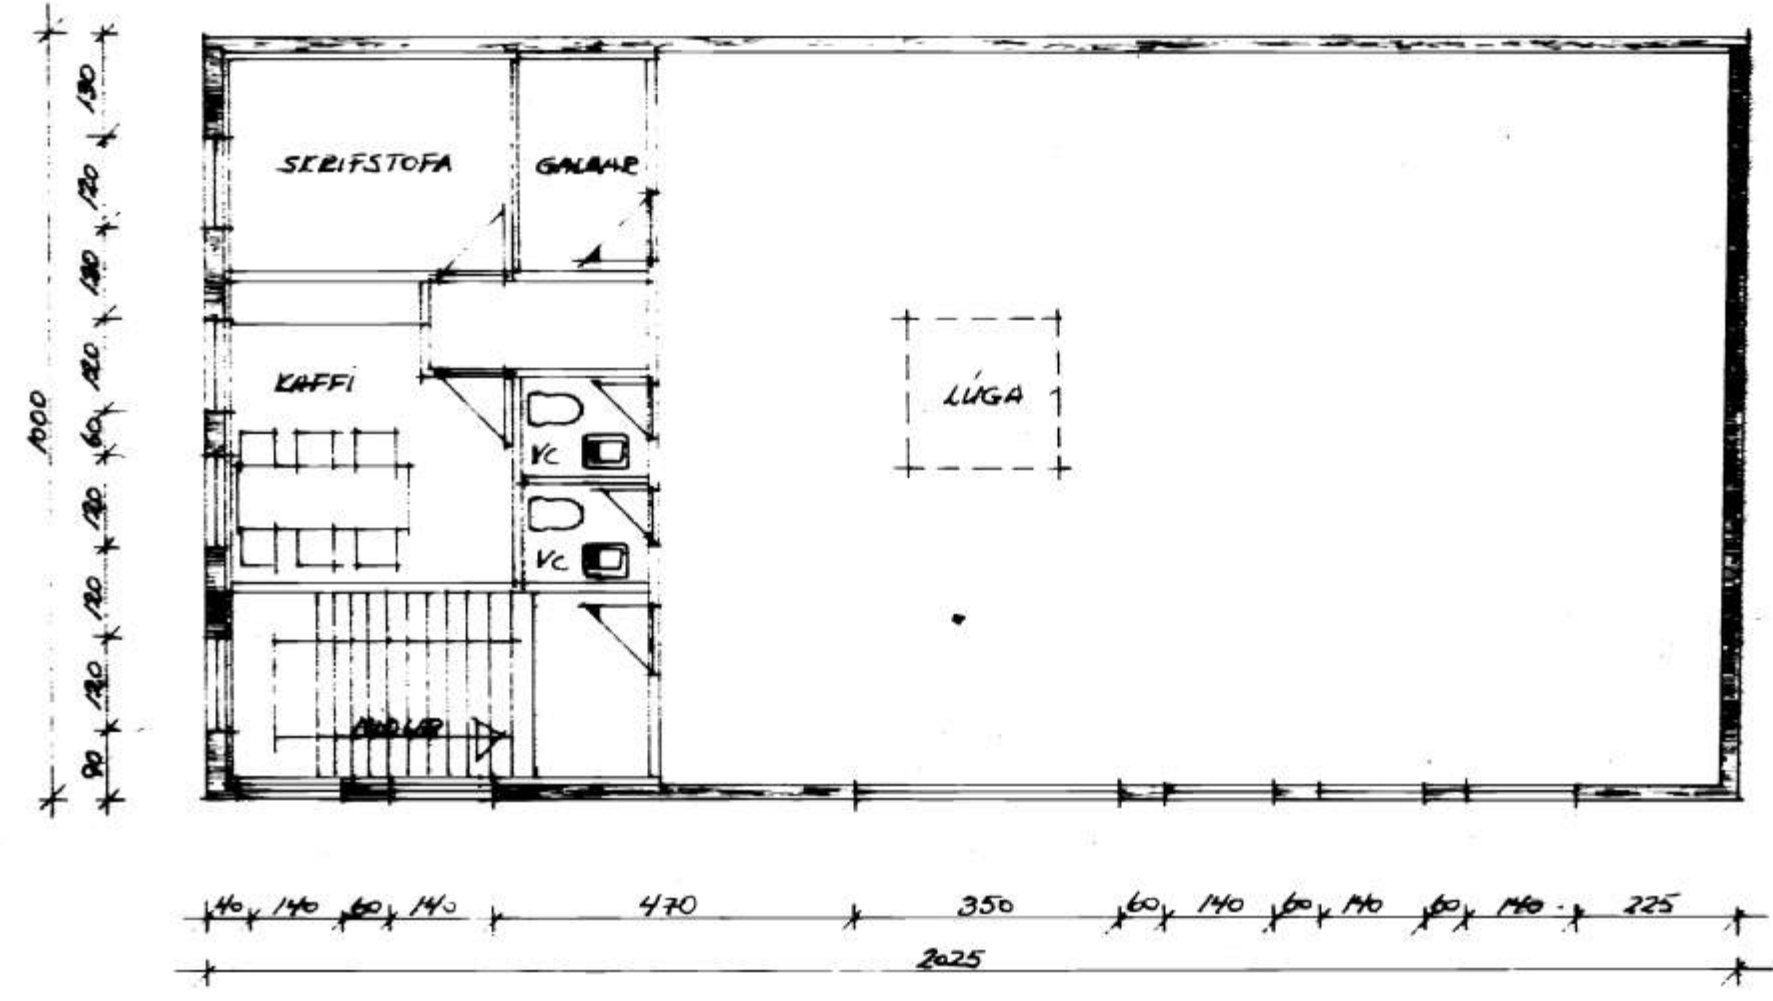


SAMPYKKT / BYGGINGAFRND
13. 2. 87
BYGGINGARULLTRÚNN / VESTM. EYJUM
Jón Þ. Guðm.

SNID A-A 1:100

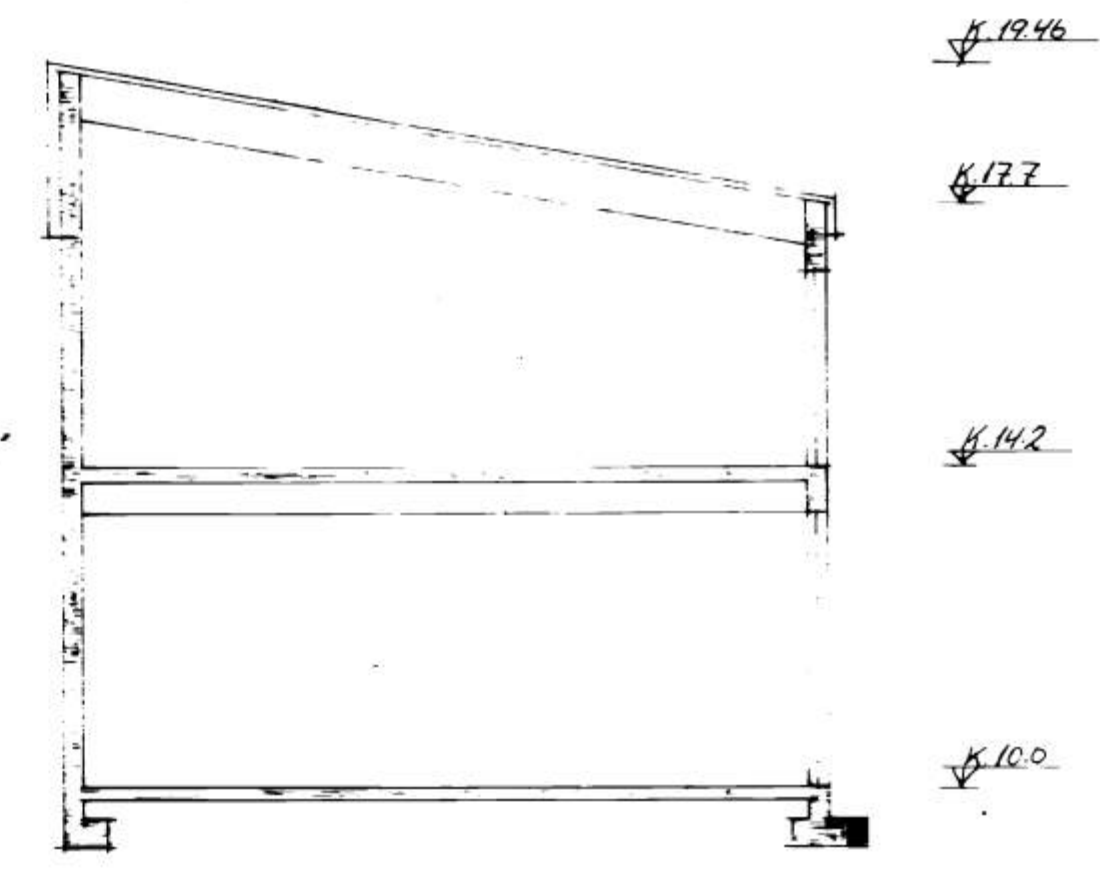

AFSTÖÐUMYND 1:500

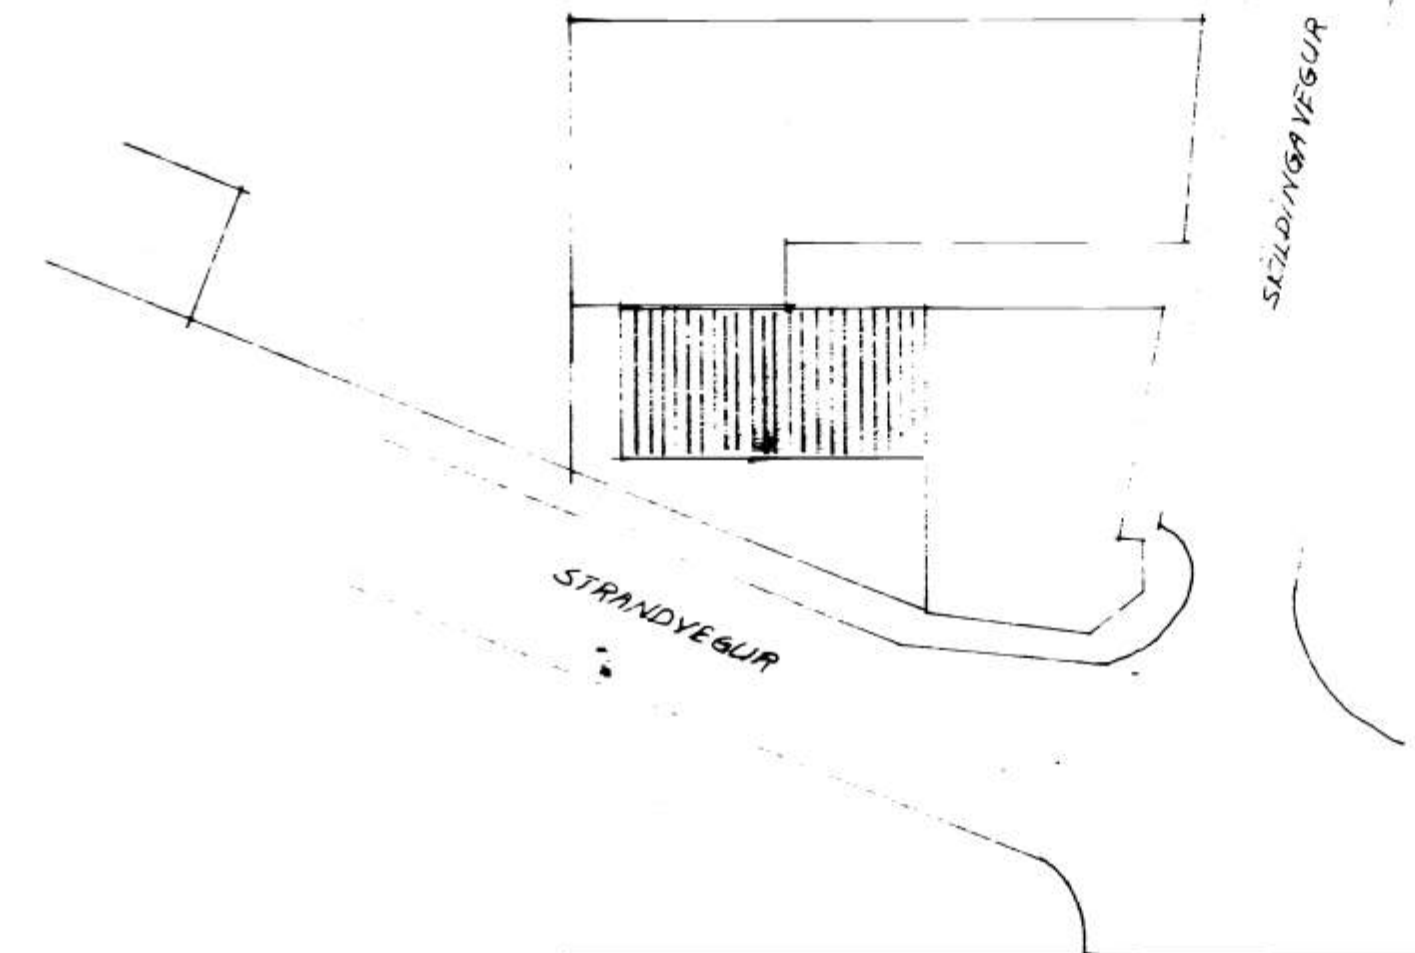

STRANDVEGUR 66 VESTM. EYJUM			
		GRUNNMYNDIR AFSTÖÐUMYND	
BR. DAG. BÆYTING			
FRÉDSTOFA SÍGUR LÖPPÁLSSON TÆDNIFR. PÖLUBRÁN 3FF SOÐ. VESTRI. EYJUM - SM-98-2002		VESTM. EYJAR Þ. JAN 87 TÍÐN. S.P. ATH.	MÆTT 1:500 BL. NR. 2A