

6400

SAMPYKTI | BYGGINGANEFND


19-1-94

BYGGINGARNAÐUNN | VESTMANNNAEYJUM


*J. S. B. G.*



NORÐURHLÍÐ 1:100

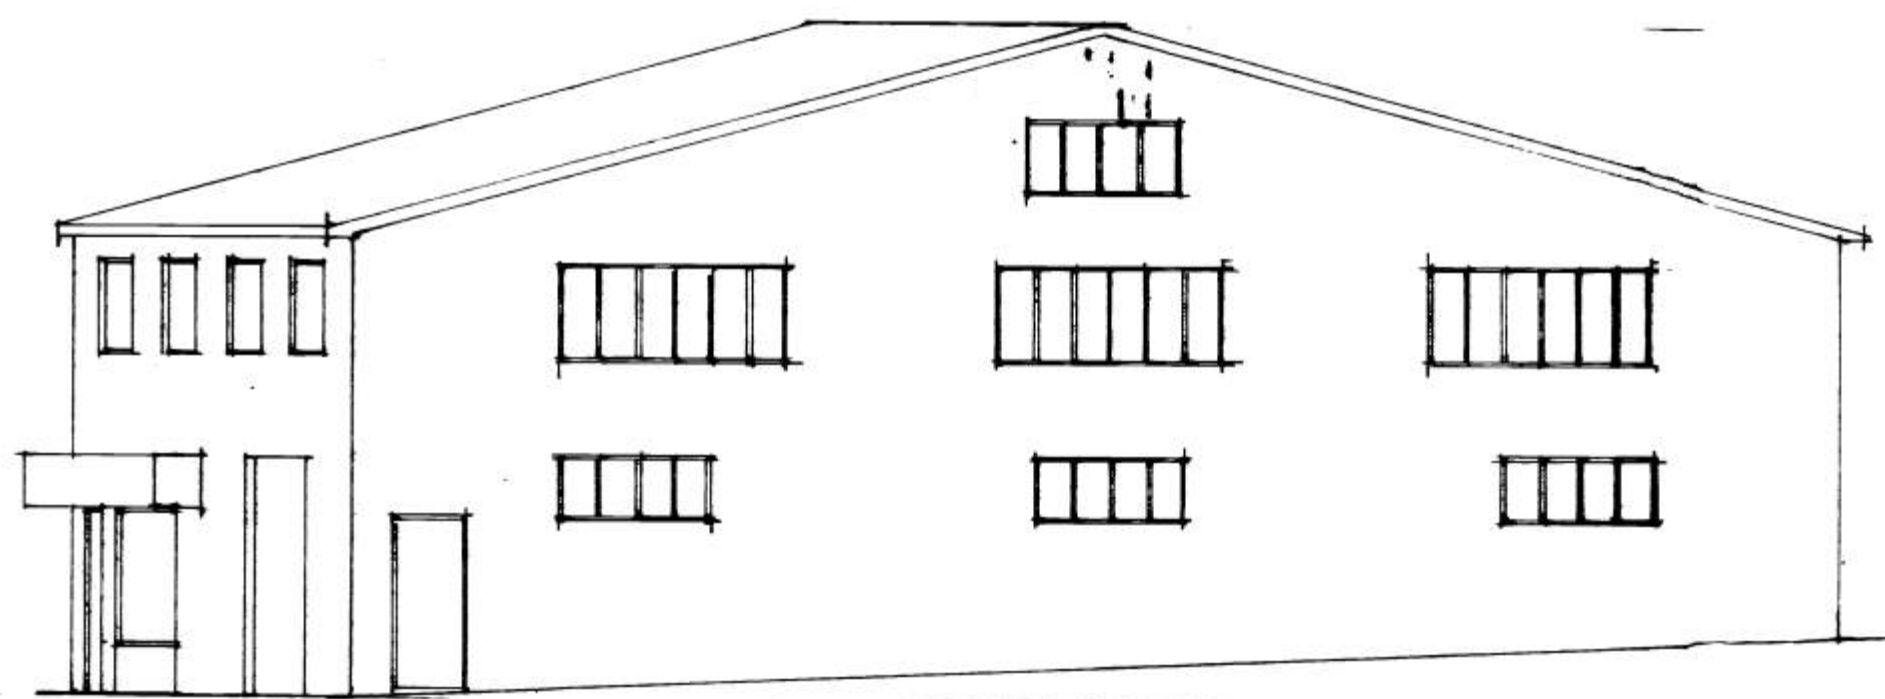

VESTURHLÍÐ 1:100

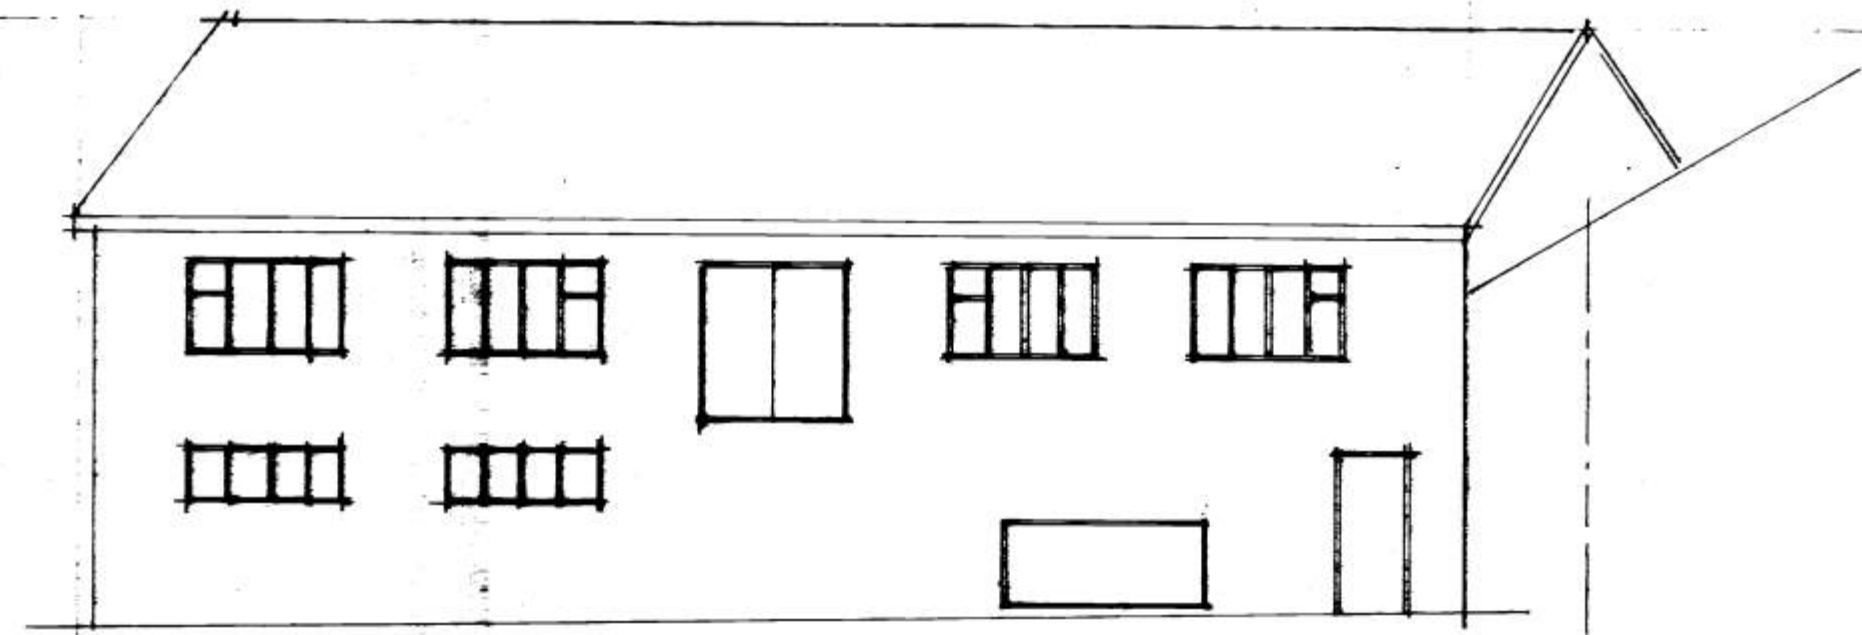

SÚÐURHLÍÐ 1:100

- STANDVEGLIR 69-71 VESTMANNNAEYJUM
- ÚTLIT
- BÆYTINGA V. TRÉSMÍÐA VÆRKAÐS
- DESEMBER 1993 II TEIÐNING NÚR
- HALLGRÍMUR 1:100
- PALL ZOPHOUJASSÓU TEIÐFRÆÐINGUR
- KIRKJUNEGI 23 VESTMANNNAEYJUM