
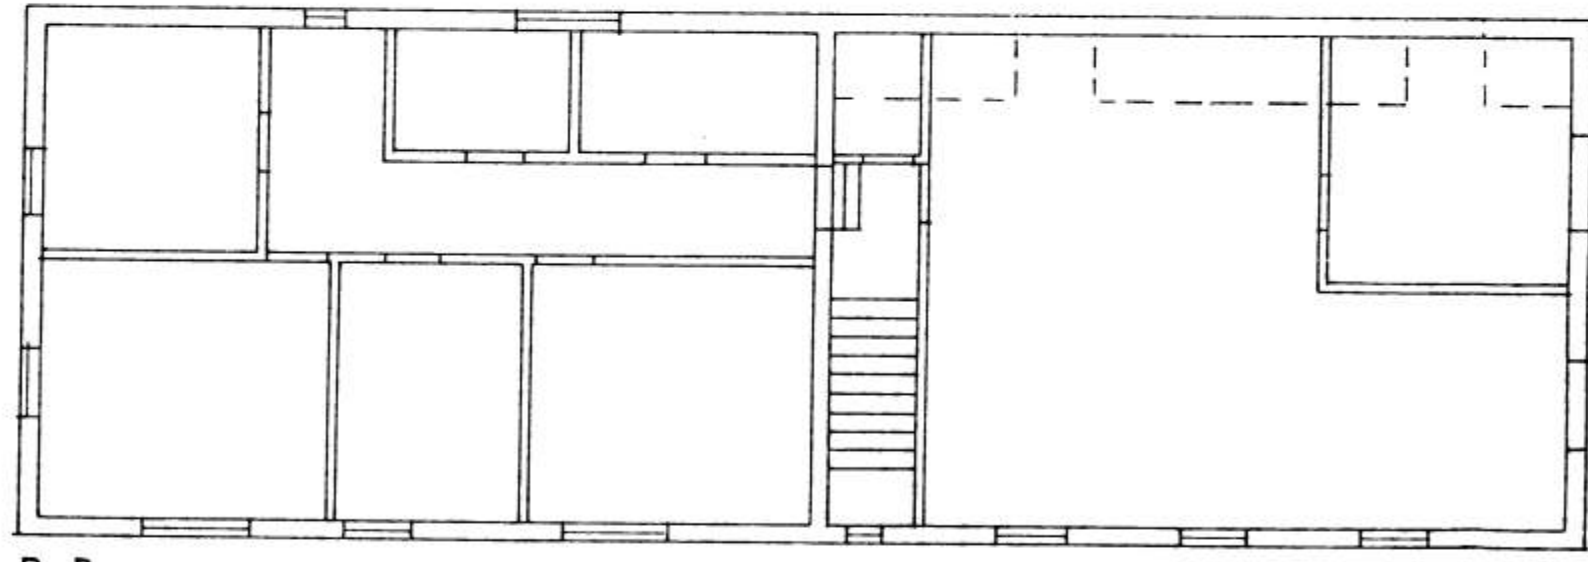
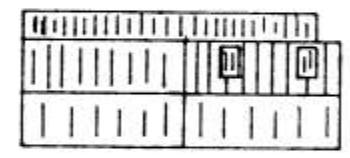
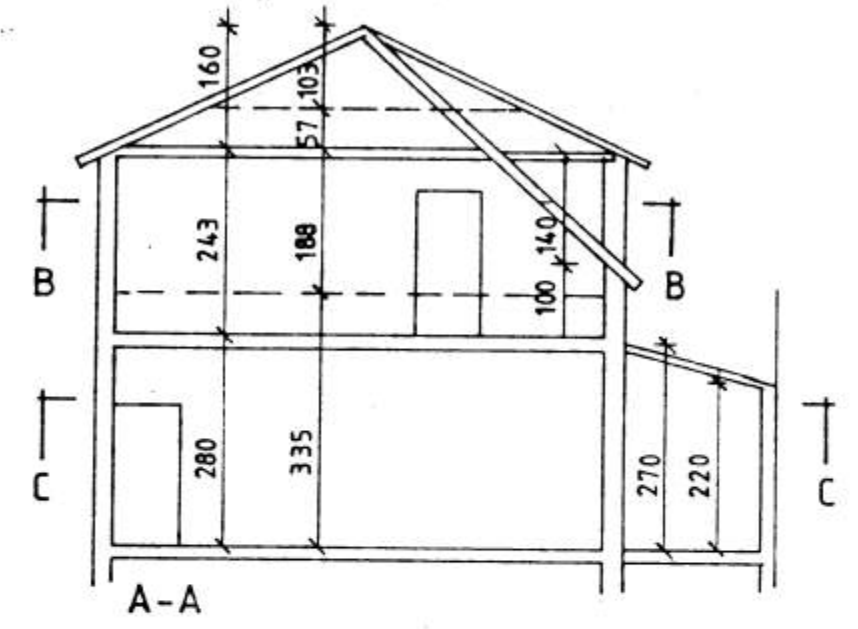


6905

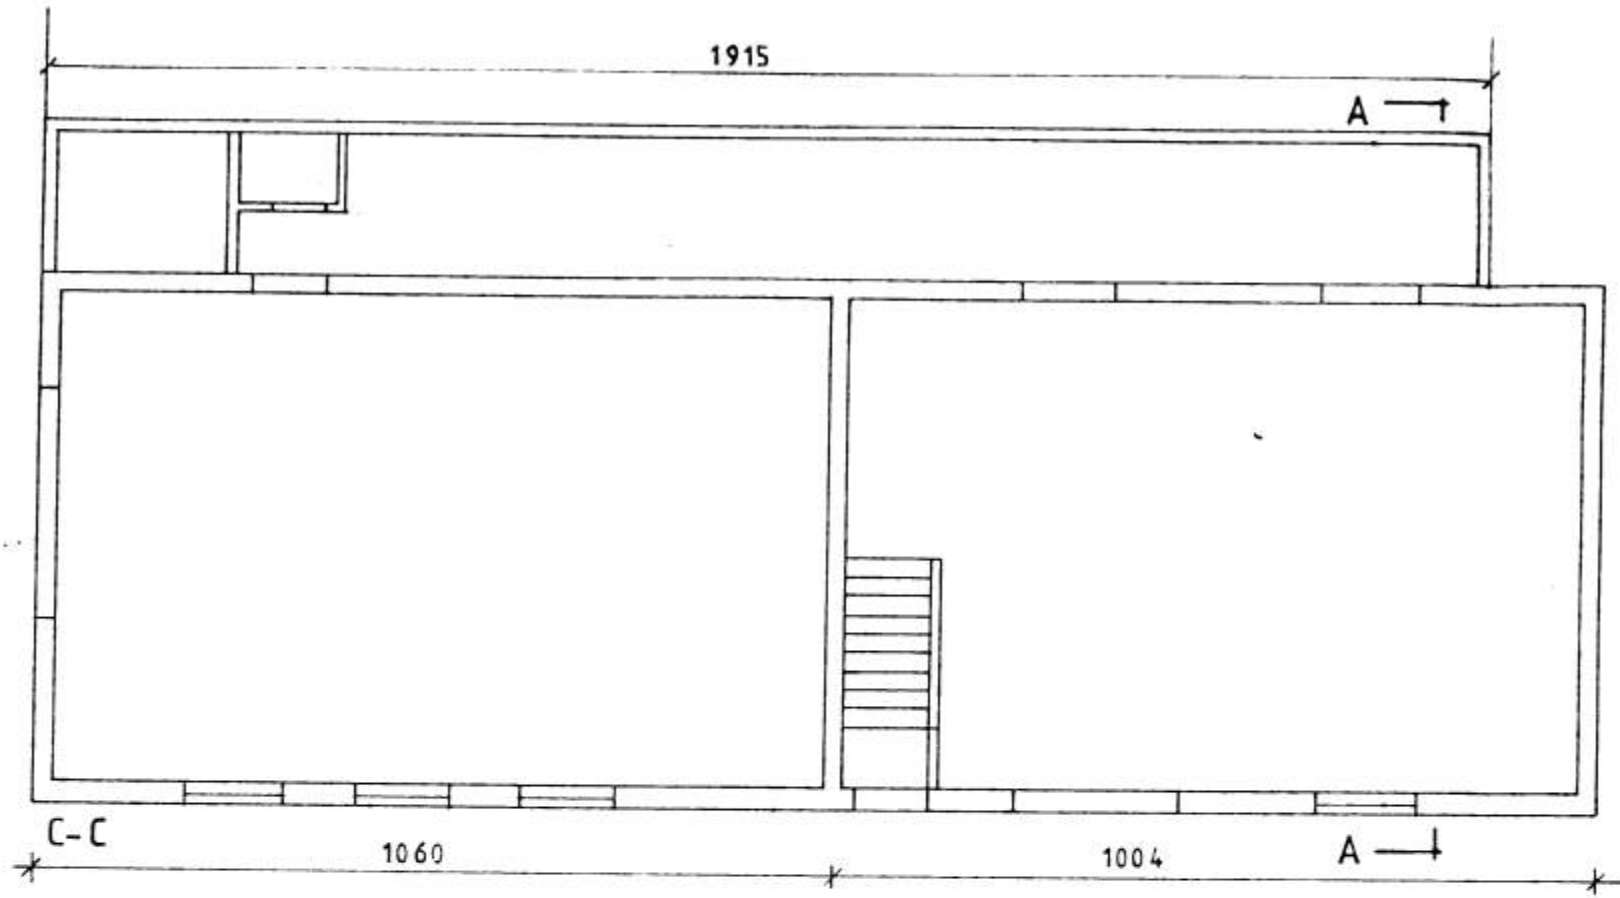

B-B

F			VERK	
E			STRANDVEGUR 73 a+b	
D			TEIKN. NR.	AF
C			HANNAÐ	TEIKNAD EA.
B			KVARÐI 1:100	1:500
A			DAGS. 9/12 1986	
BR.	DAGS.	BREYTING	BÆJARTÆKNIFRÆÐINGURINN VESTMANNAEYJUM	