


6405

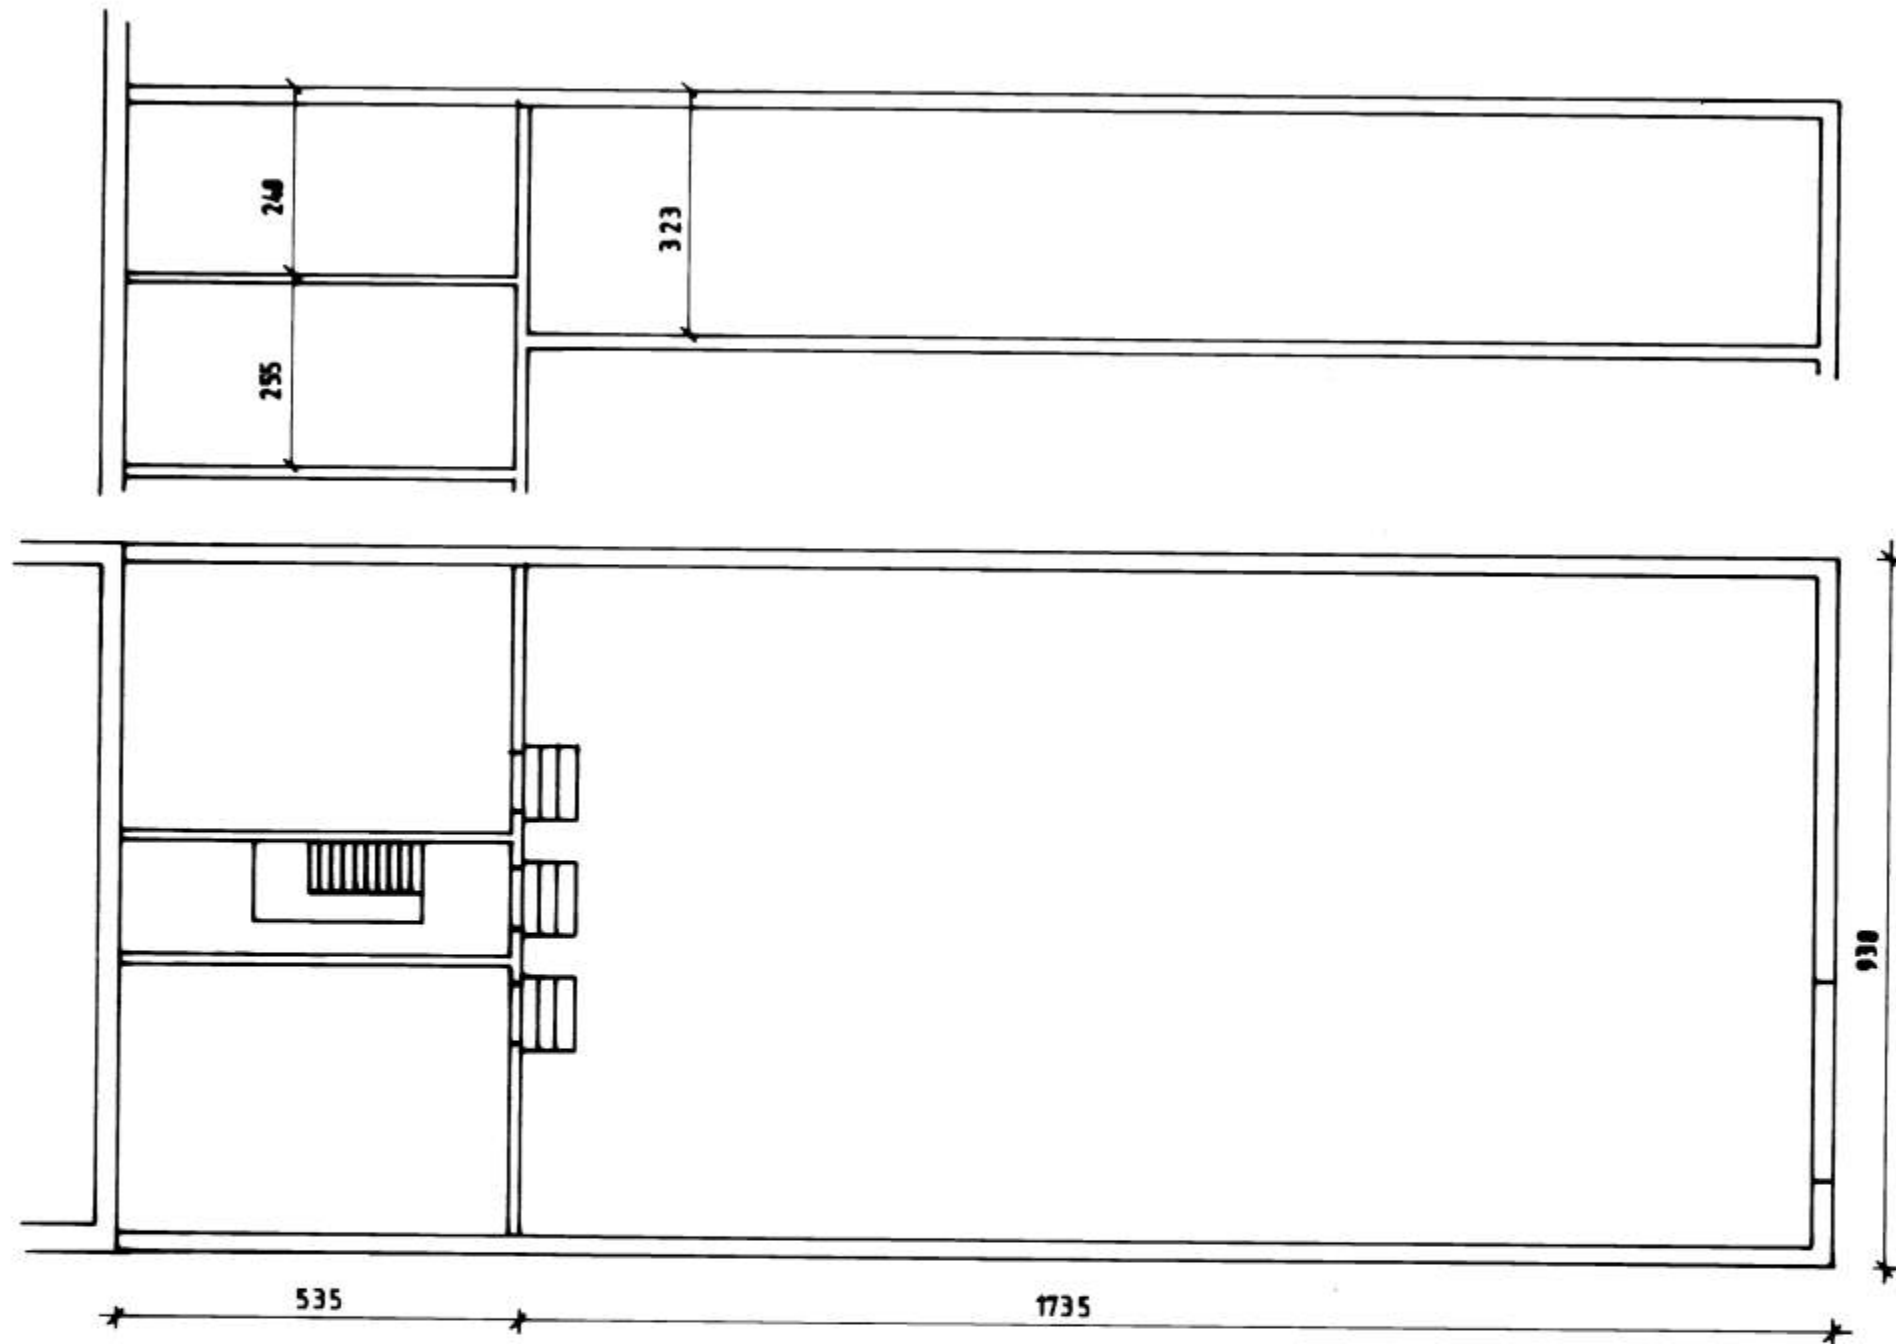

F			VERK
E			STRANDVEGUR 74
D			
C			
B			
A			
NR.	DAGS.	BREYTING	TEIKN. NR. AF
BÆJARTÆKNIFRÆÐINGURINN VESTMANNAEYJUM			HANNAÐ KVARN 1:100
			TEIKNAD <i>ER</i>
			DAGS. 11/1 1987