




Norderhlið 1:100

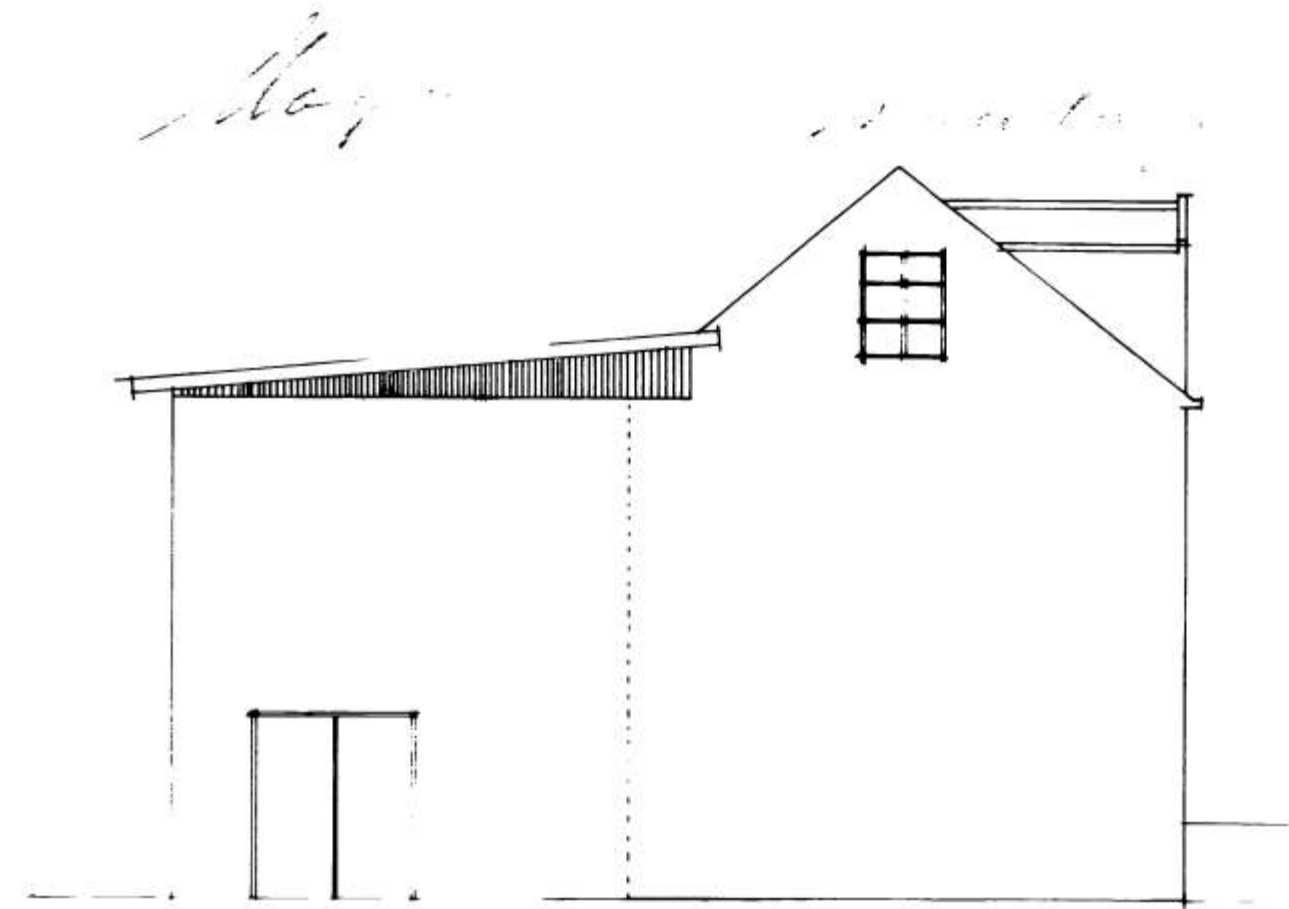


Vesturhlið 1:100

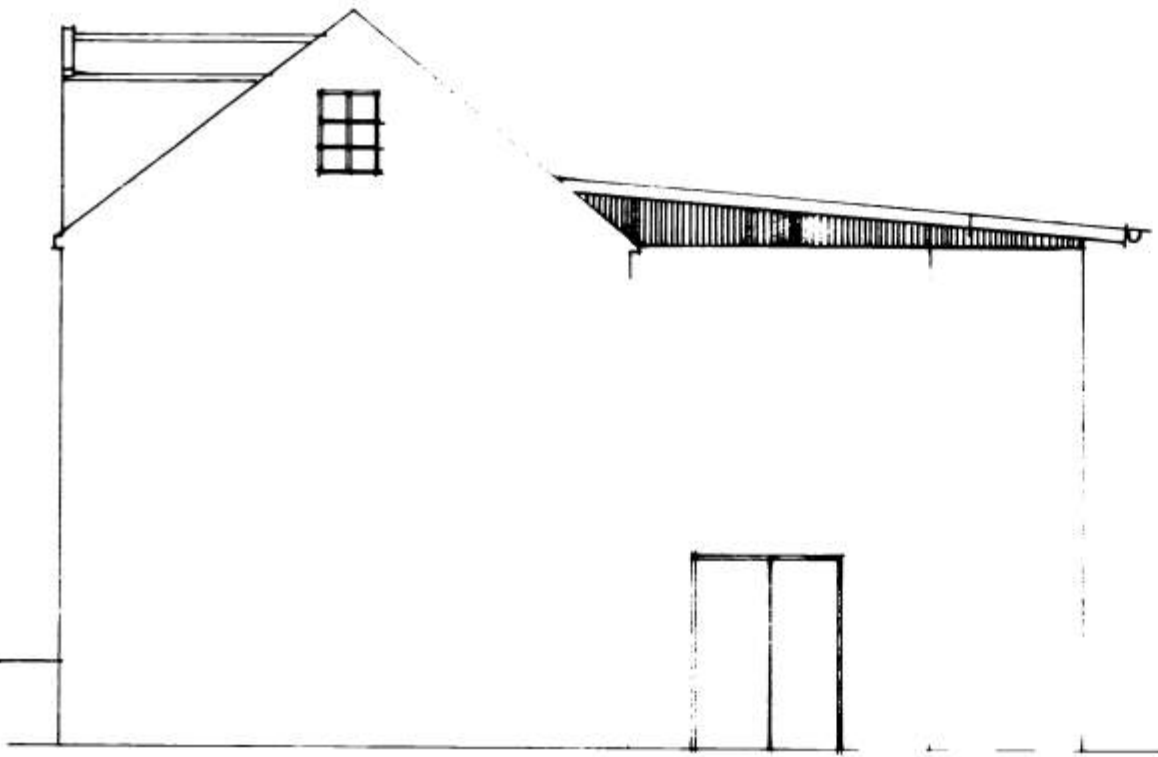

Austurhlið 1:100

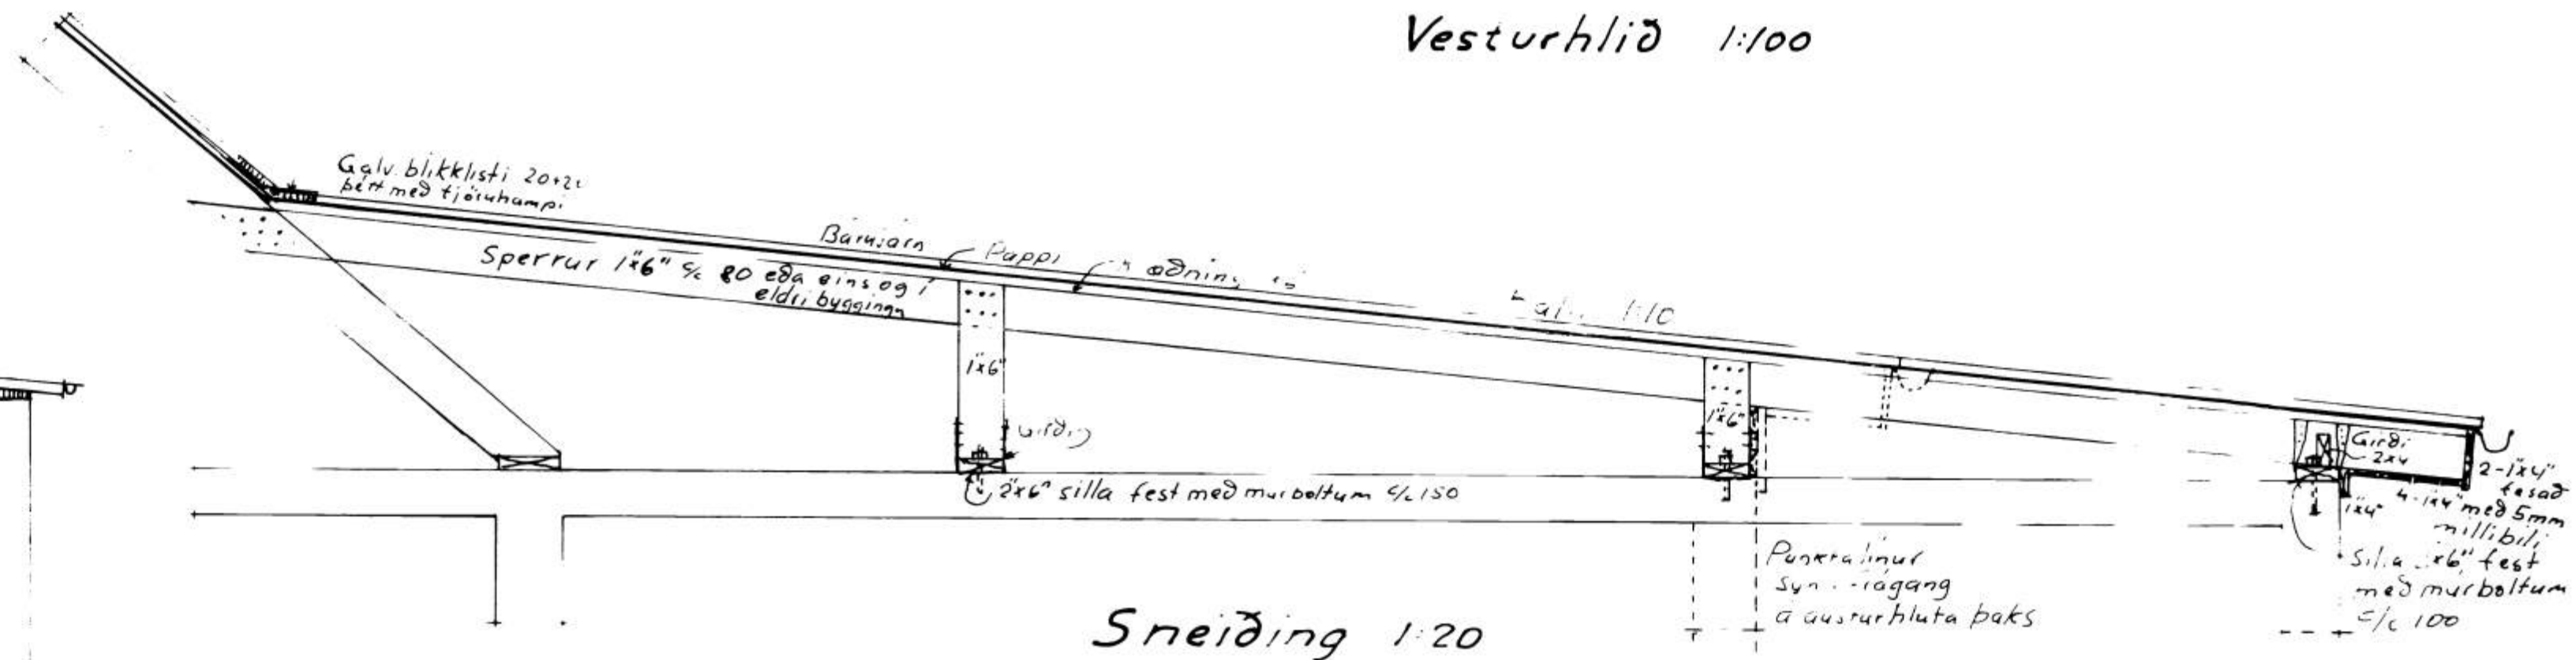

Sneiðing 1:20

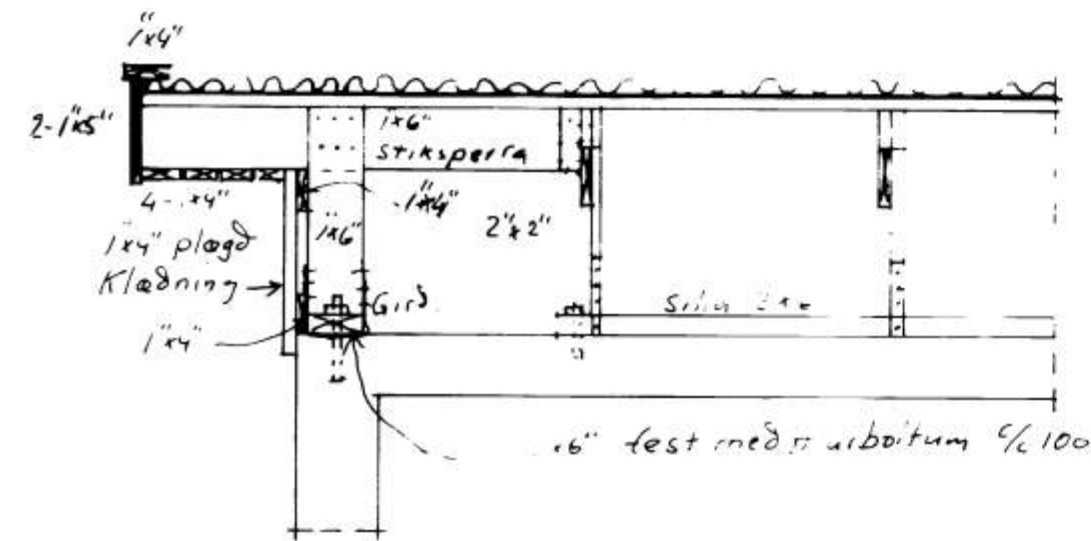

Sneiðing um gáfl 1:20

2-1x4" stanhus með C-TOX
fuc og áður en það
er "up"

Vélsmiðjan Magni hf.
þak á viðbyggingu