



6113

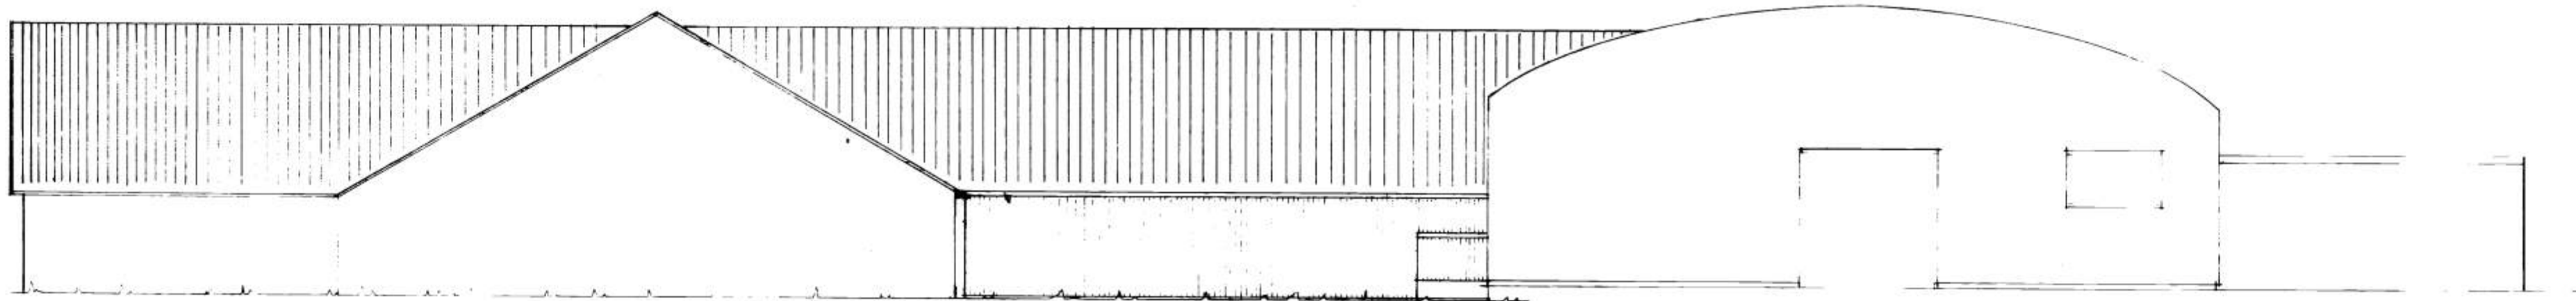

SÚÐURHLÍÐ 1:100

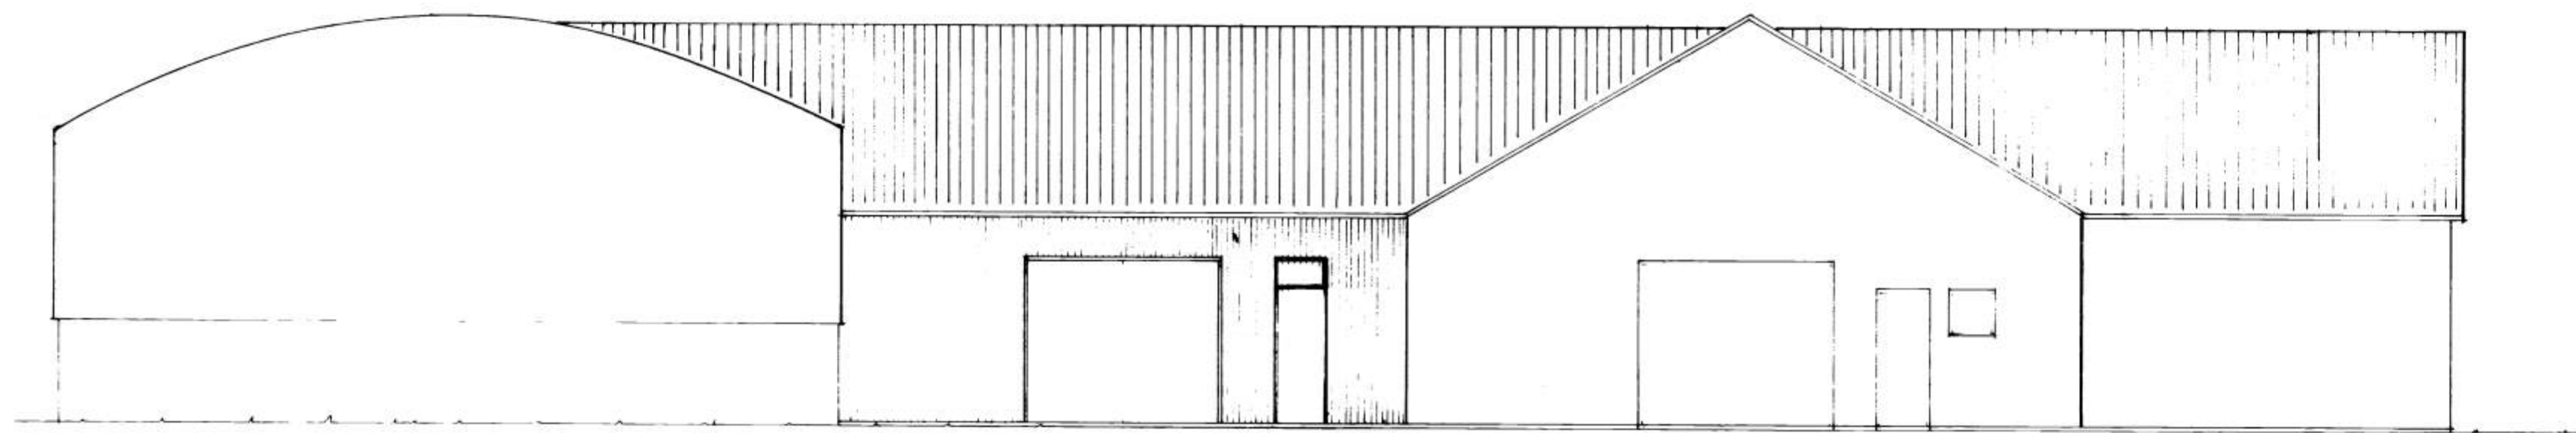

NOÐURHLÍÐ 1:100

F		VERK LÍFSA-SAMLAG VESTMÁNNAEYJA
E		VIÐBYGGING
D		UTLIT
C		
B		
A	02. 83	HANIR FERÐURUM DÍL 1000
BR	DAGS	BREYTING
		TEIKN. NR 71A AF 8341
PÁLL ZÓPHONIÁSSON		HANNAÐ P2
BYGGINGATÆKNIFRÆÐINGUR		TEIKNAD P2/13
KIRKJUVEGI 23 - 98-2711		KVARDI 1:100
900 VESTMÁNNAEYJUM		DAGS. SEPT 1983