


SNID A-A

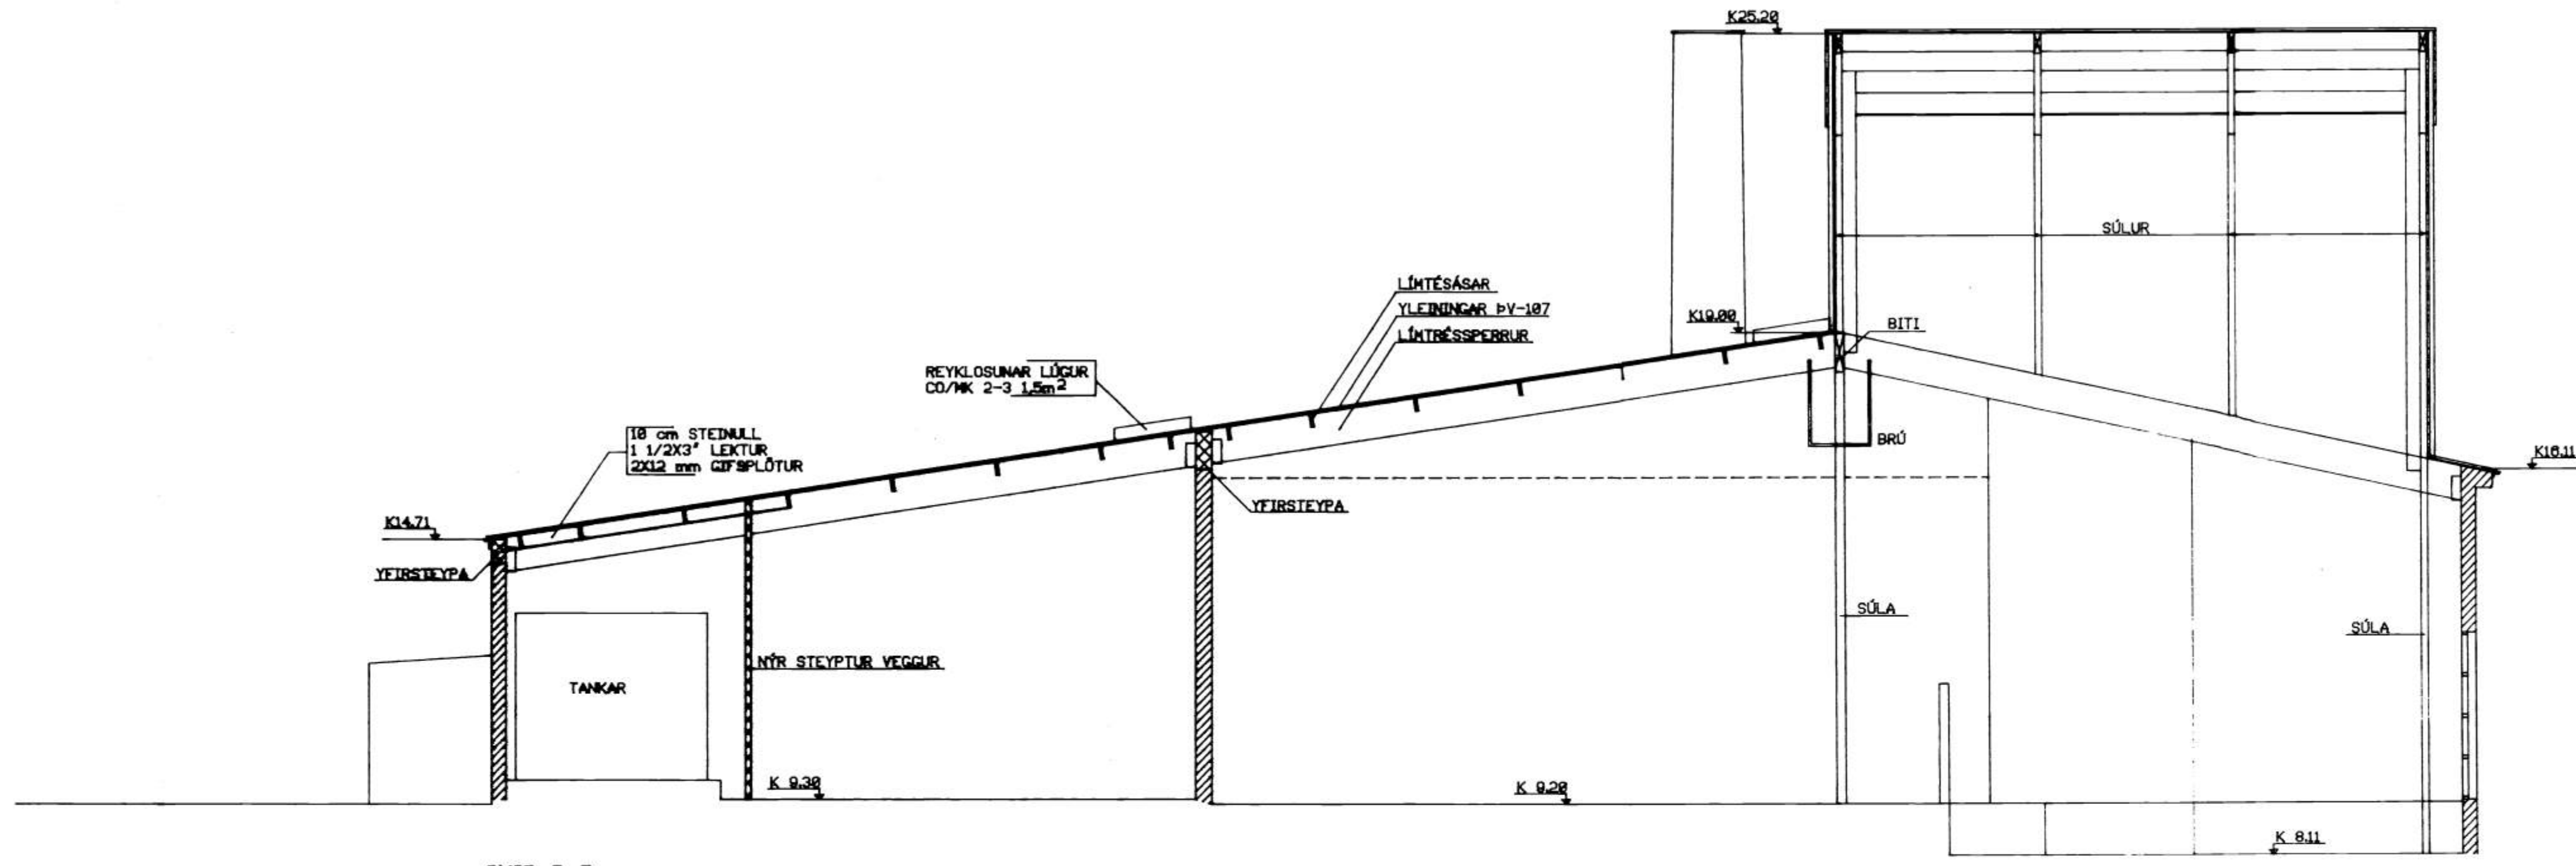

SNID B-B

SKÝRINGAR.
 BURÐARVIRKI
 ÞAKKLÆÐING
 VEGGKLÆÐING

LÍMTRÉSBITAR, STEINSTEYPTIR VEGGIR OG UNDRISTÖÐUR
 ALLAR FESTINGAR OG BOLTAR SKULU VERA HEITGALVANISERADAR
 YLEIÐINGAR STÁL-SAMLÖKUEIÐINGAR PV-187 MED ÞÍR EINANGRUN
 YLEIÐINGAR STÁL-SAMLÖKURINGAR PV-187 MED ÞÍR EINANGRUN

breyting A	breyting C	verkefni FISKIMJÖLVERSKMIDJAN í VESTMANNAEYJUM	PÁLL ZÓPHÓNÍASSON TEIKNISTOFA	verk nr. 9238	dags. DES. 92
breyting B	breyting D	verkefni BREYTINGAR ENDURBYGGING	RÁÐGJAFEVERKFRÆÐIÞJÓNUSTA F.R.V.		breyting
mællkv. 1100	telkn. EA hannað BB	SNID A-A OG B-B	KIRKJUVEGI 23 900 VESTMANNAEYJUM. SÍMI 98-12711, 12239 TELEFAX 98-13076	telkn. nr. 5	