


23 JÚNÍ 1998

Þorgerður
 BYGGINGARFULLTRUINN Í VESTMANNAEYJUM

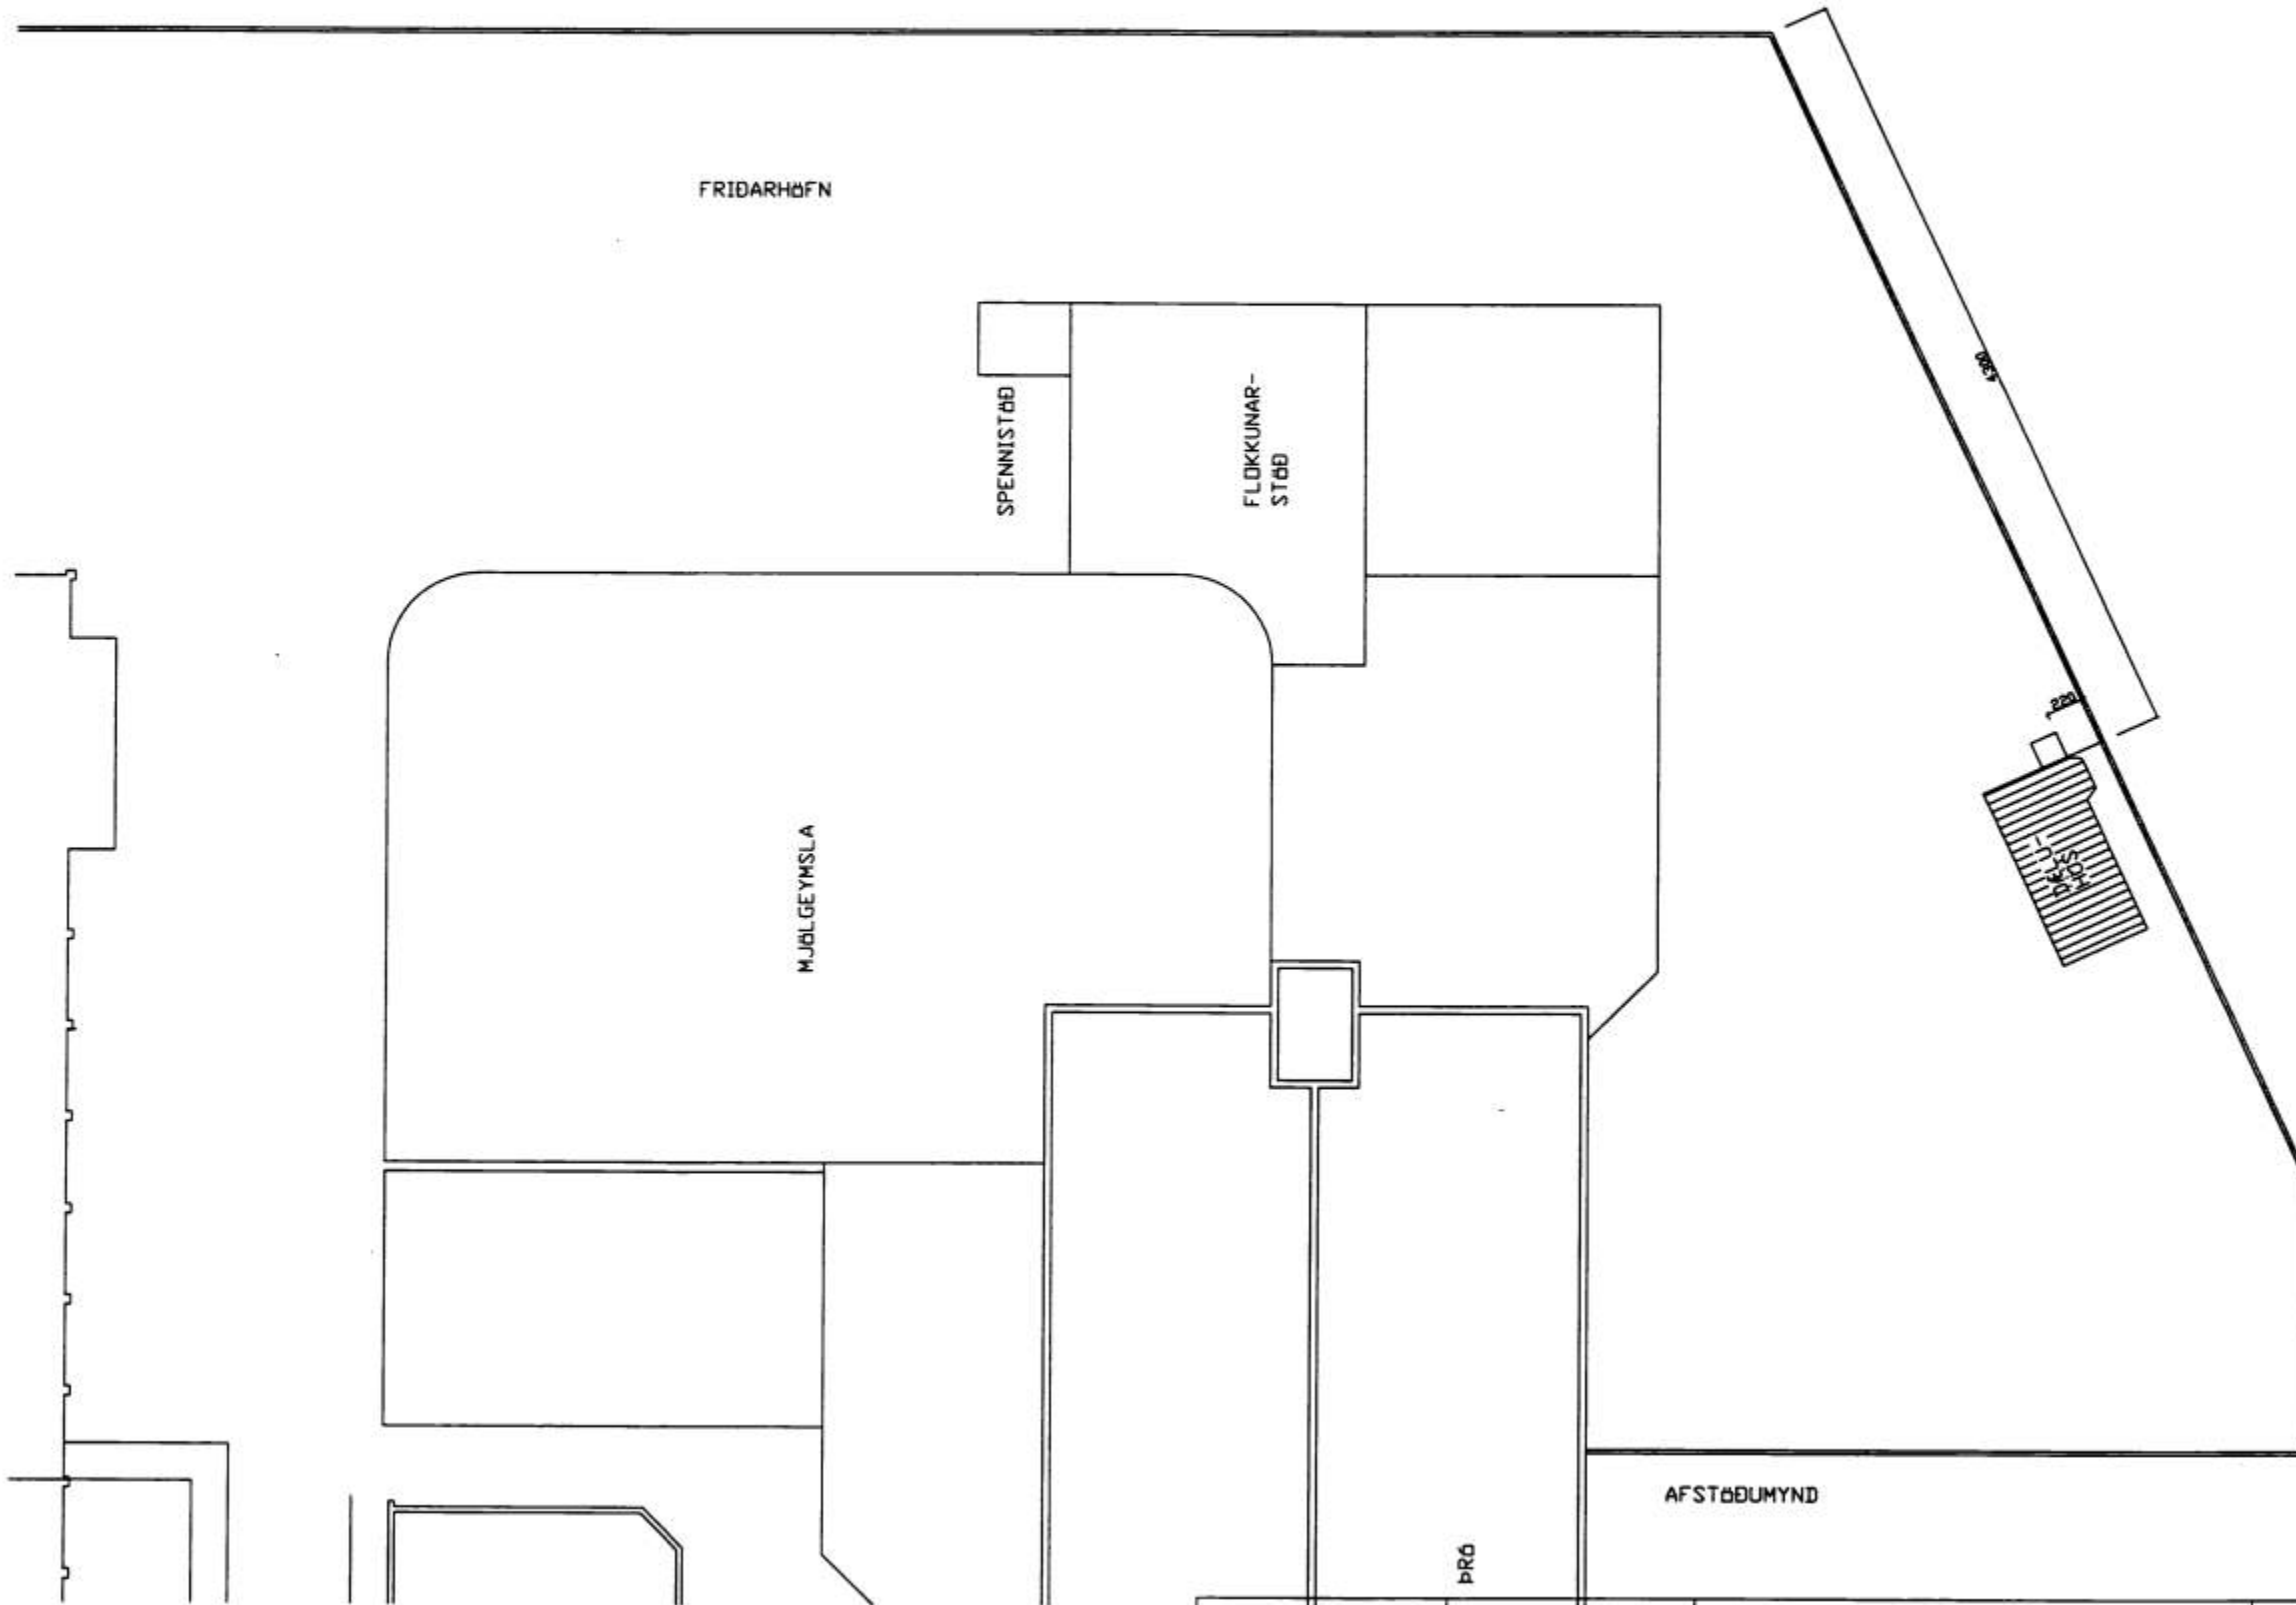

breyting A	breyting C	verkheiti	VINNSLUSTÖÐIN H/F VESTMANNAEYJUM	PALL ZÓPHÓNÍASSON TEIKNISTOFA	verk nr. 9730	dags. APR. 98
breyting B	breyting D	verkefni	DÉLUHÖS AFSTÖÐUMYND	RAÐGJAFAVEIÐFRÉDDJONUSTA F.R.V. KIRKJUNEGI 23 900 VESTMANNAEYJUM SÍÐI 90-12711, 12239 TELEFAX 90-13076	telkn. nr. 100	breyting
skilv. 1:400	telkn. EA	hannað				