


30. MAÍ 2022



Katla

BYGGINGARFULTRUA VINNI VESTMANNAEYJUM


SS6

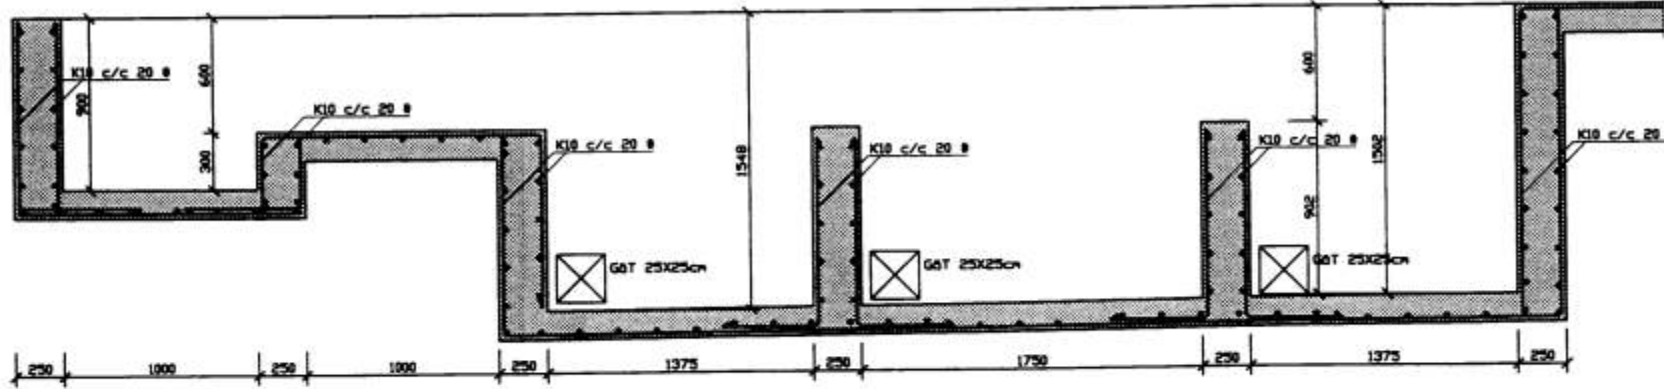

SS5

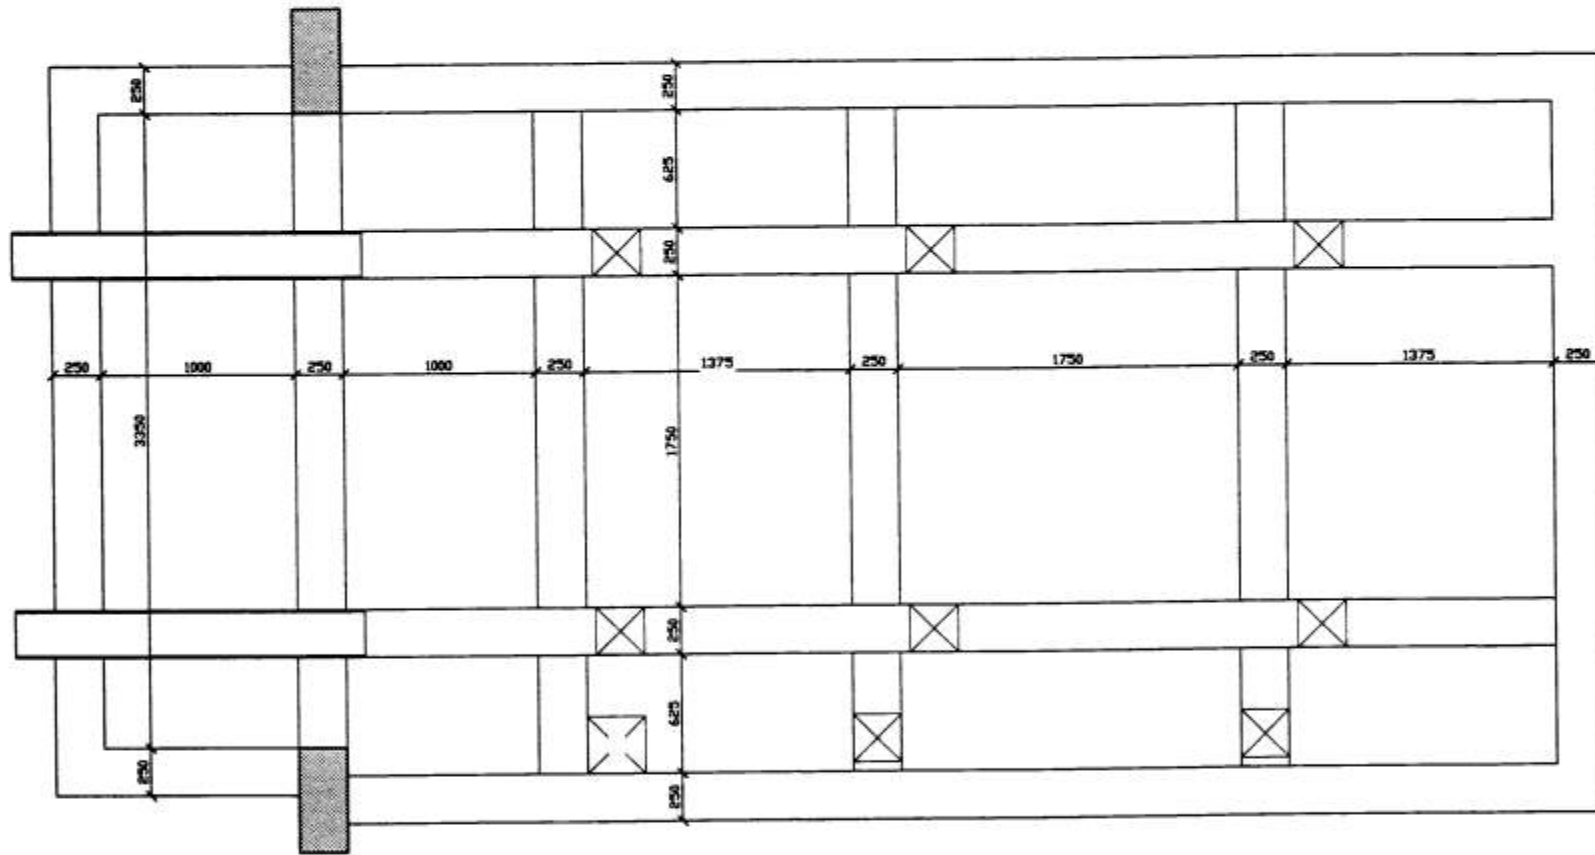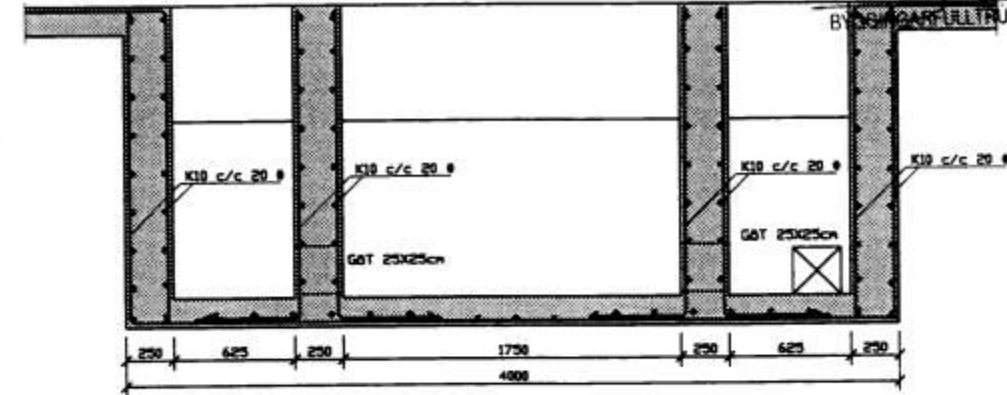

GRUNNMYND OLEUGRYFJA

		H		Dags.	Hannað	Verk.nr	Mælikvarði	Teiknistofa PZ ehf Ráðgjafarverkfræðipjónusta Kirkjuveg 23 900 Vestmannaeyjum Sími 481-2711 Fax 481-3076 Heimasíða: http://www.teiknistofa.is Netfang: pa@teiknistofa.is	 Verkefni VINNSLUSTÖÐIN HF VESTMANNAEYJUM KETILHÖS Verkefni DL1UGRIFJA GRUNNMYND OG SNID
		G		JUL1 02	SP	0129	1/20		
		F		Yfirfarð	Teiknað	Teikn.nr	Breyting		
		E		SP	EA	253			
DAGS.	BREYTING	NR	DAGS.	BREYTING	Samþykkt				