


6433


SAMÞYKKT AF BYGGINGARFULLTRÚA

20 NOV 1999

Stigi Stigi
BYGGINGARFULLTRUINN I VESTMANNAEYJUM

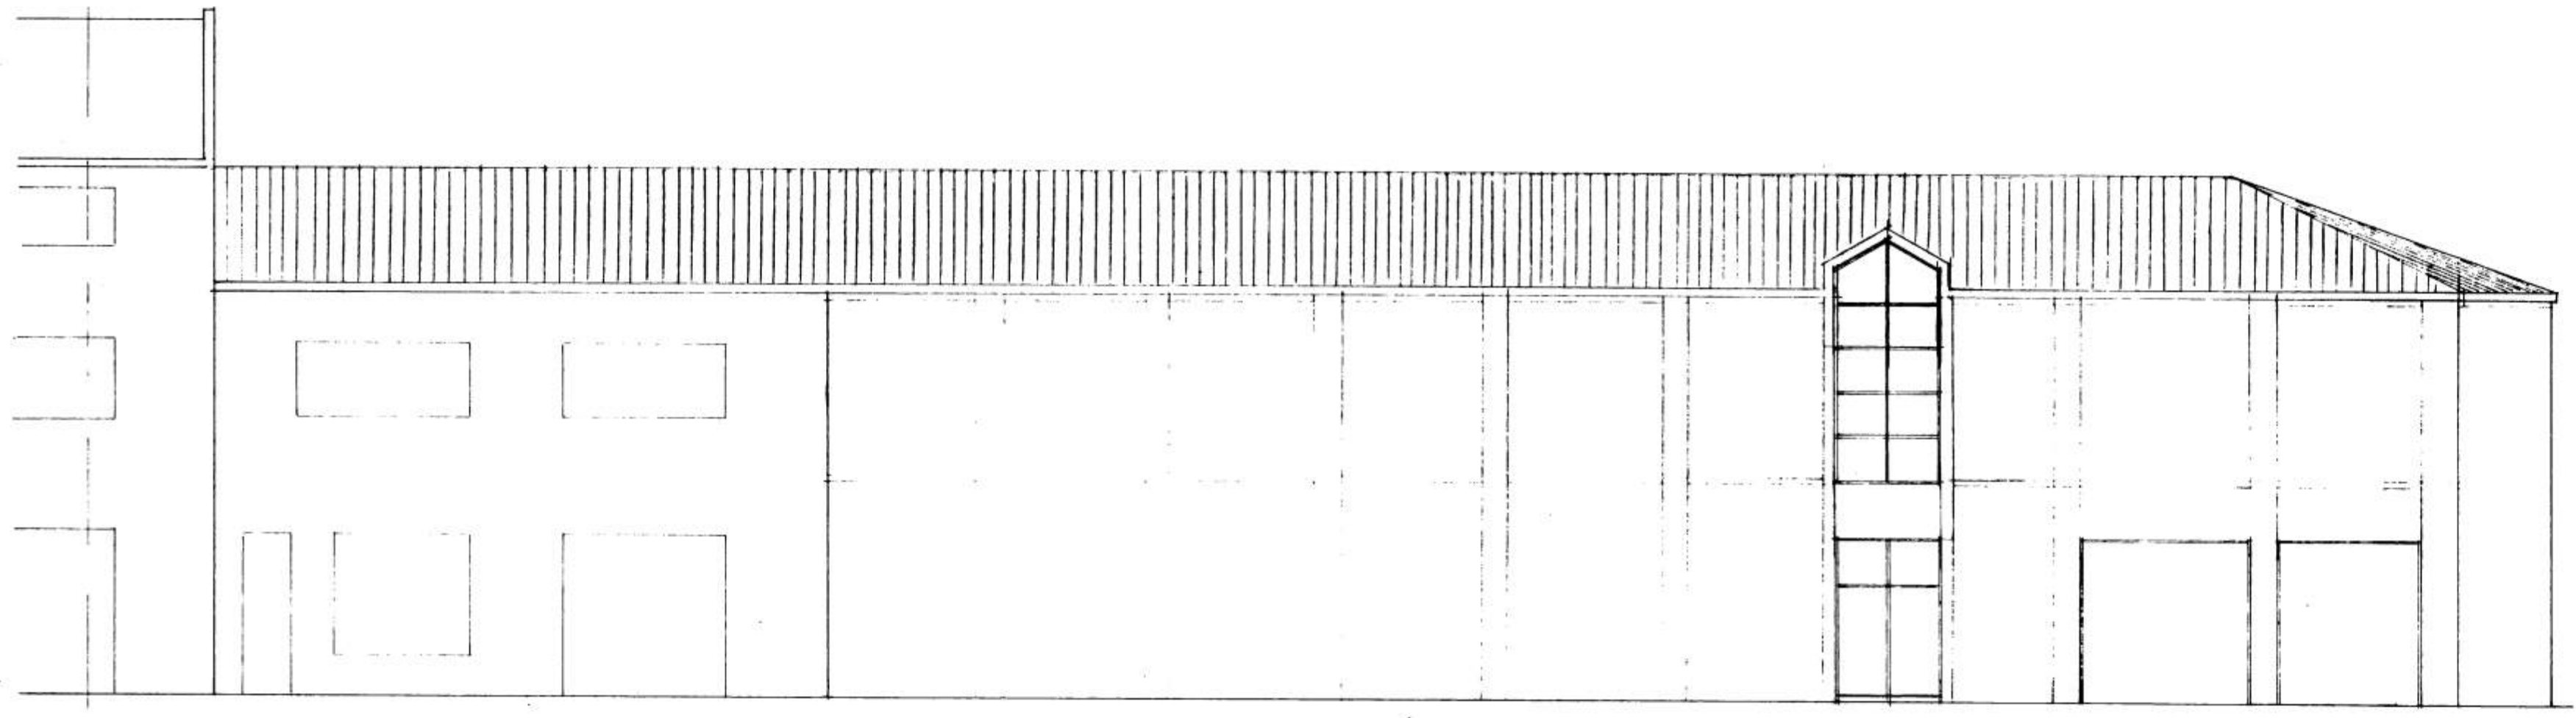

Norðurhlíð 1:100

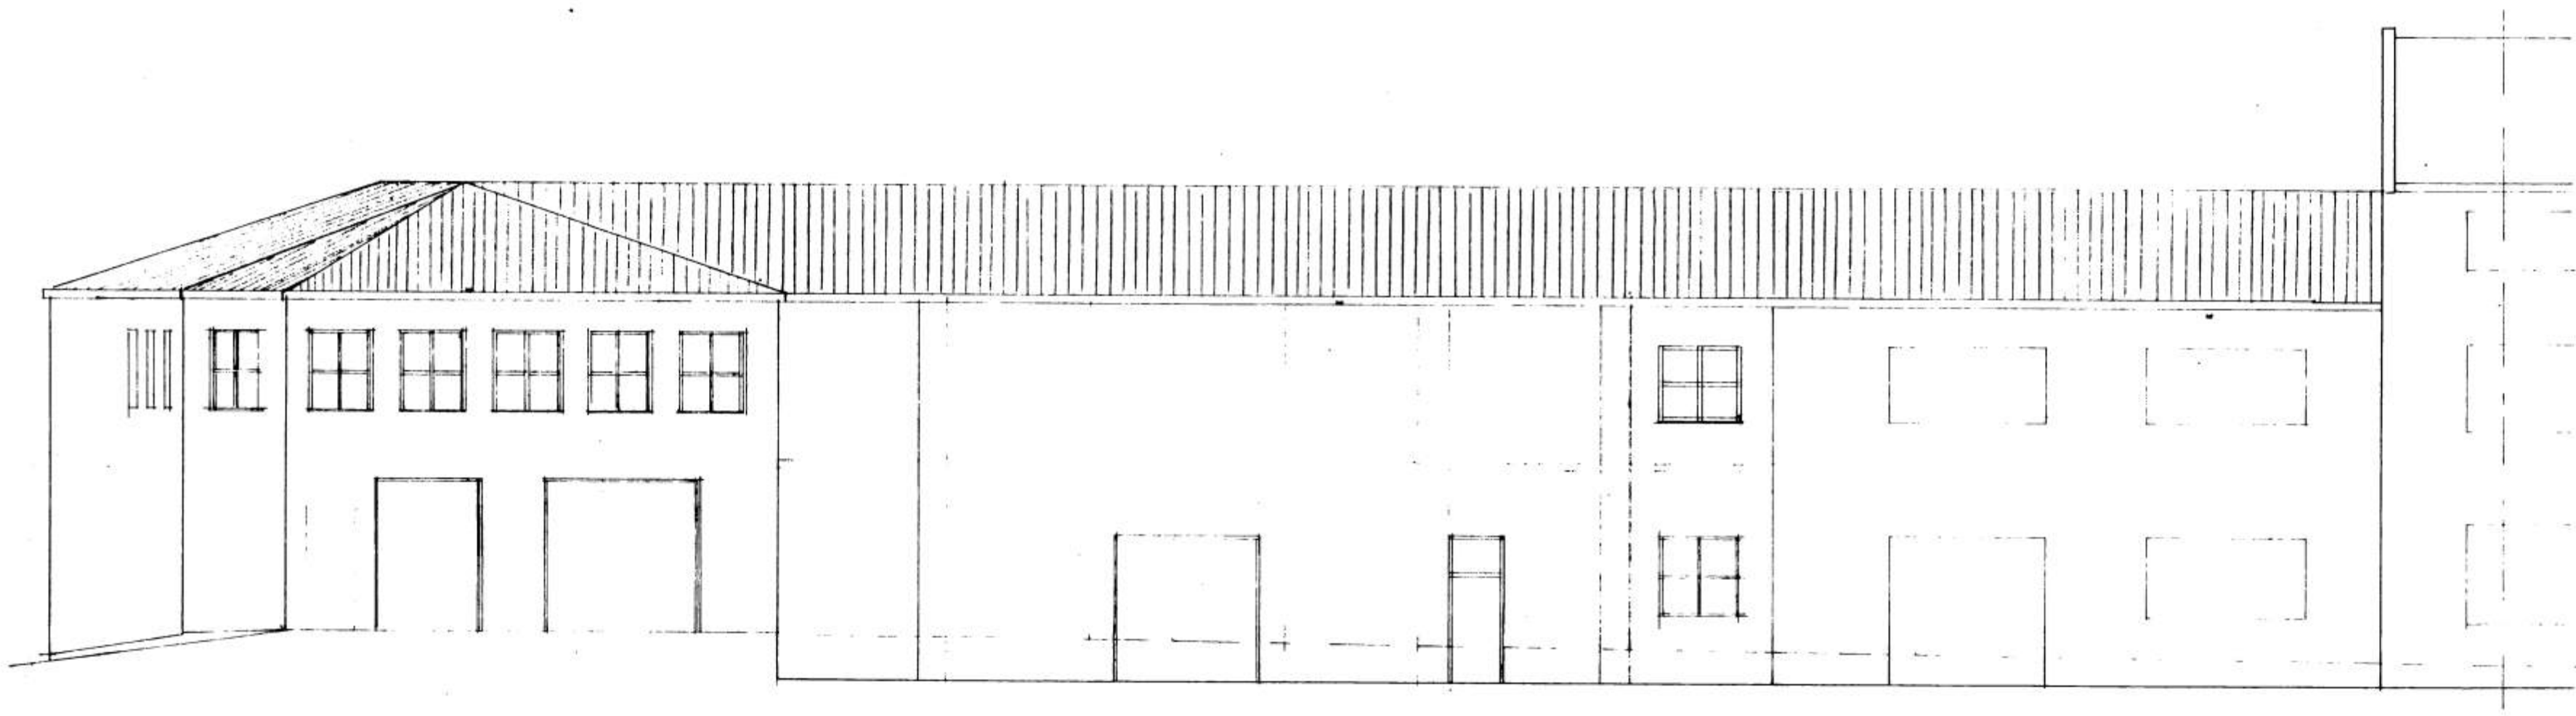

Suðurlíð 1:100

F			VERK	Strandvegur 17-101 Vestmannaeyjum
E				Útlit norður- og suðurhlíð
D				Milli 1.
C				
B				
A				
BR.	DAGS.	BREYTING	TEIKN. NR.	AF 8709
PÁLL ZÓPHONIÁSSON			HANNAD	TEIKNAD HB
BYGGINGATÆKNIFRÆÐINGUR			KVARDI	1:100
KIRKJUVEGI 23 - ☎ 98-2711			DAGS.	júl 1987
900 VESTMANNAEYJUM				