



6436

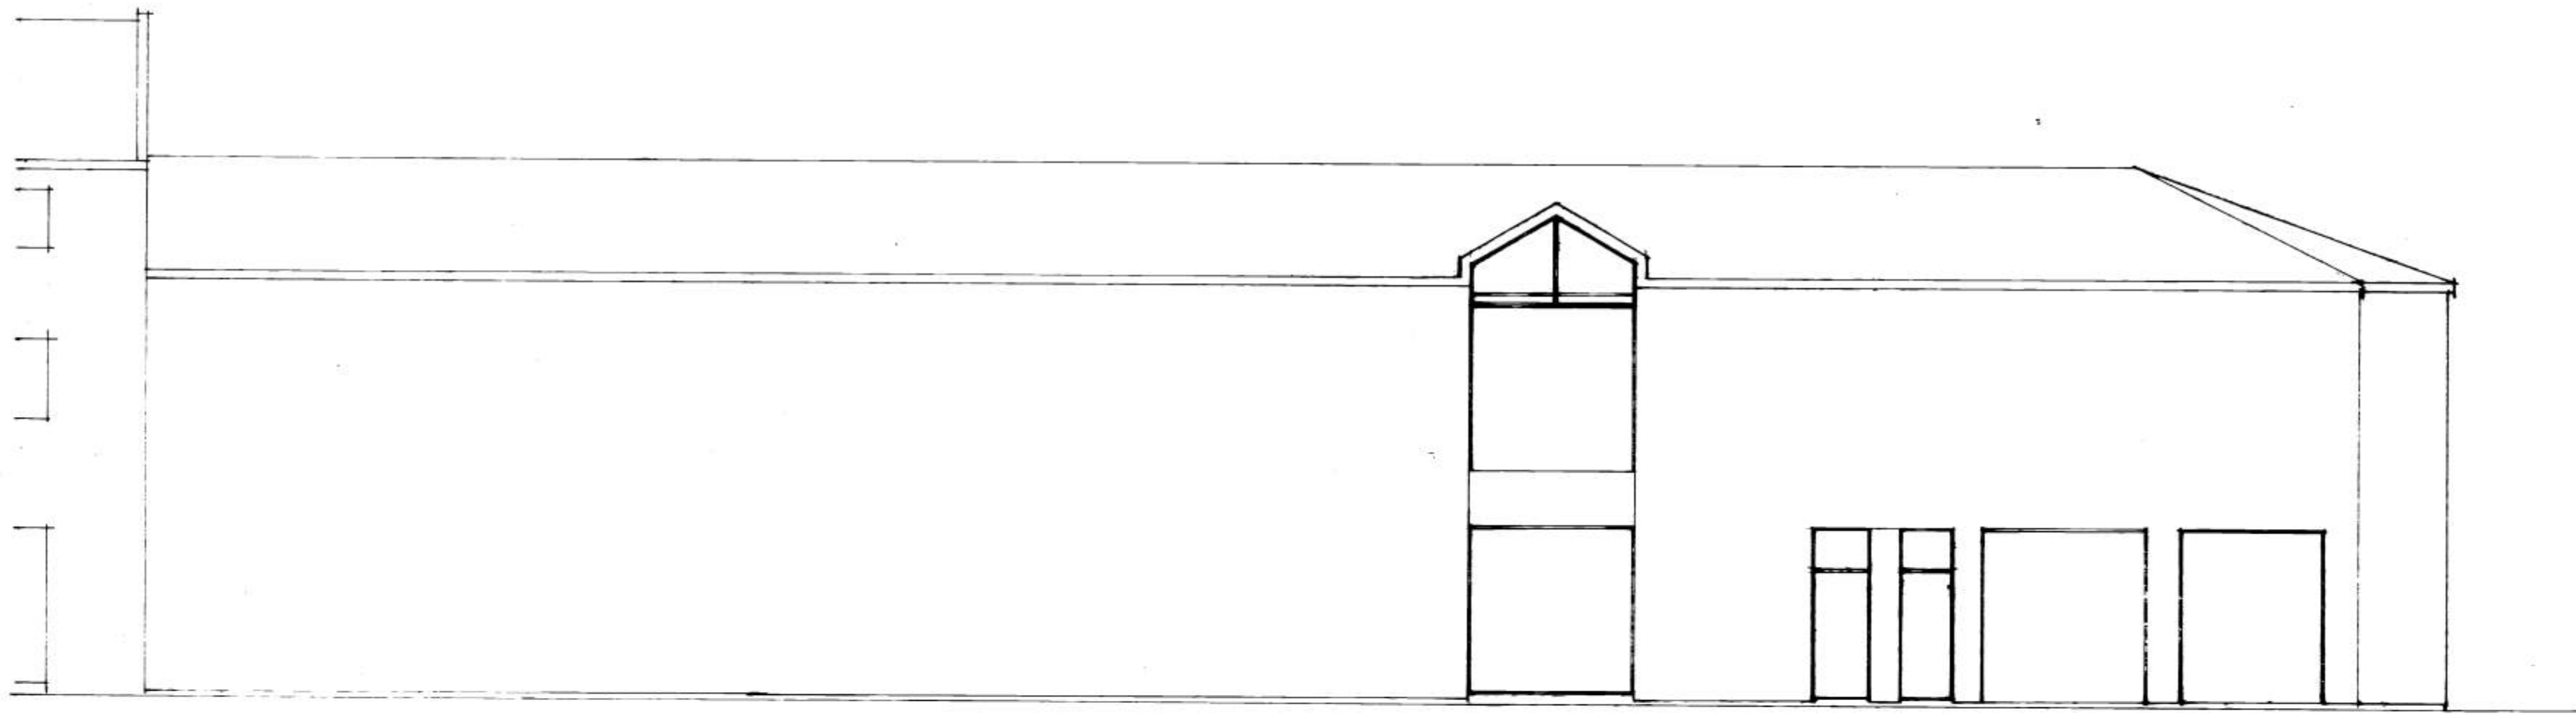


Ansigt 1

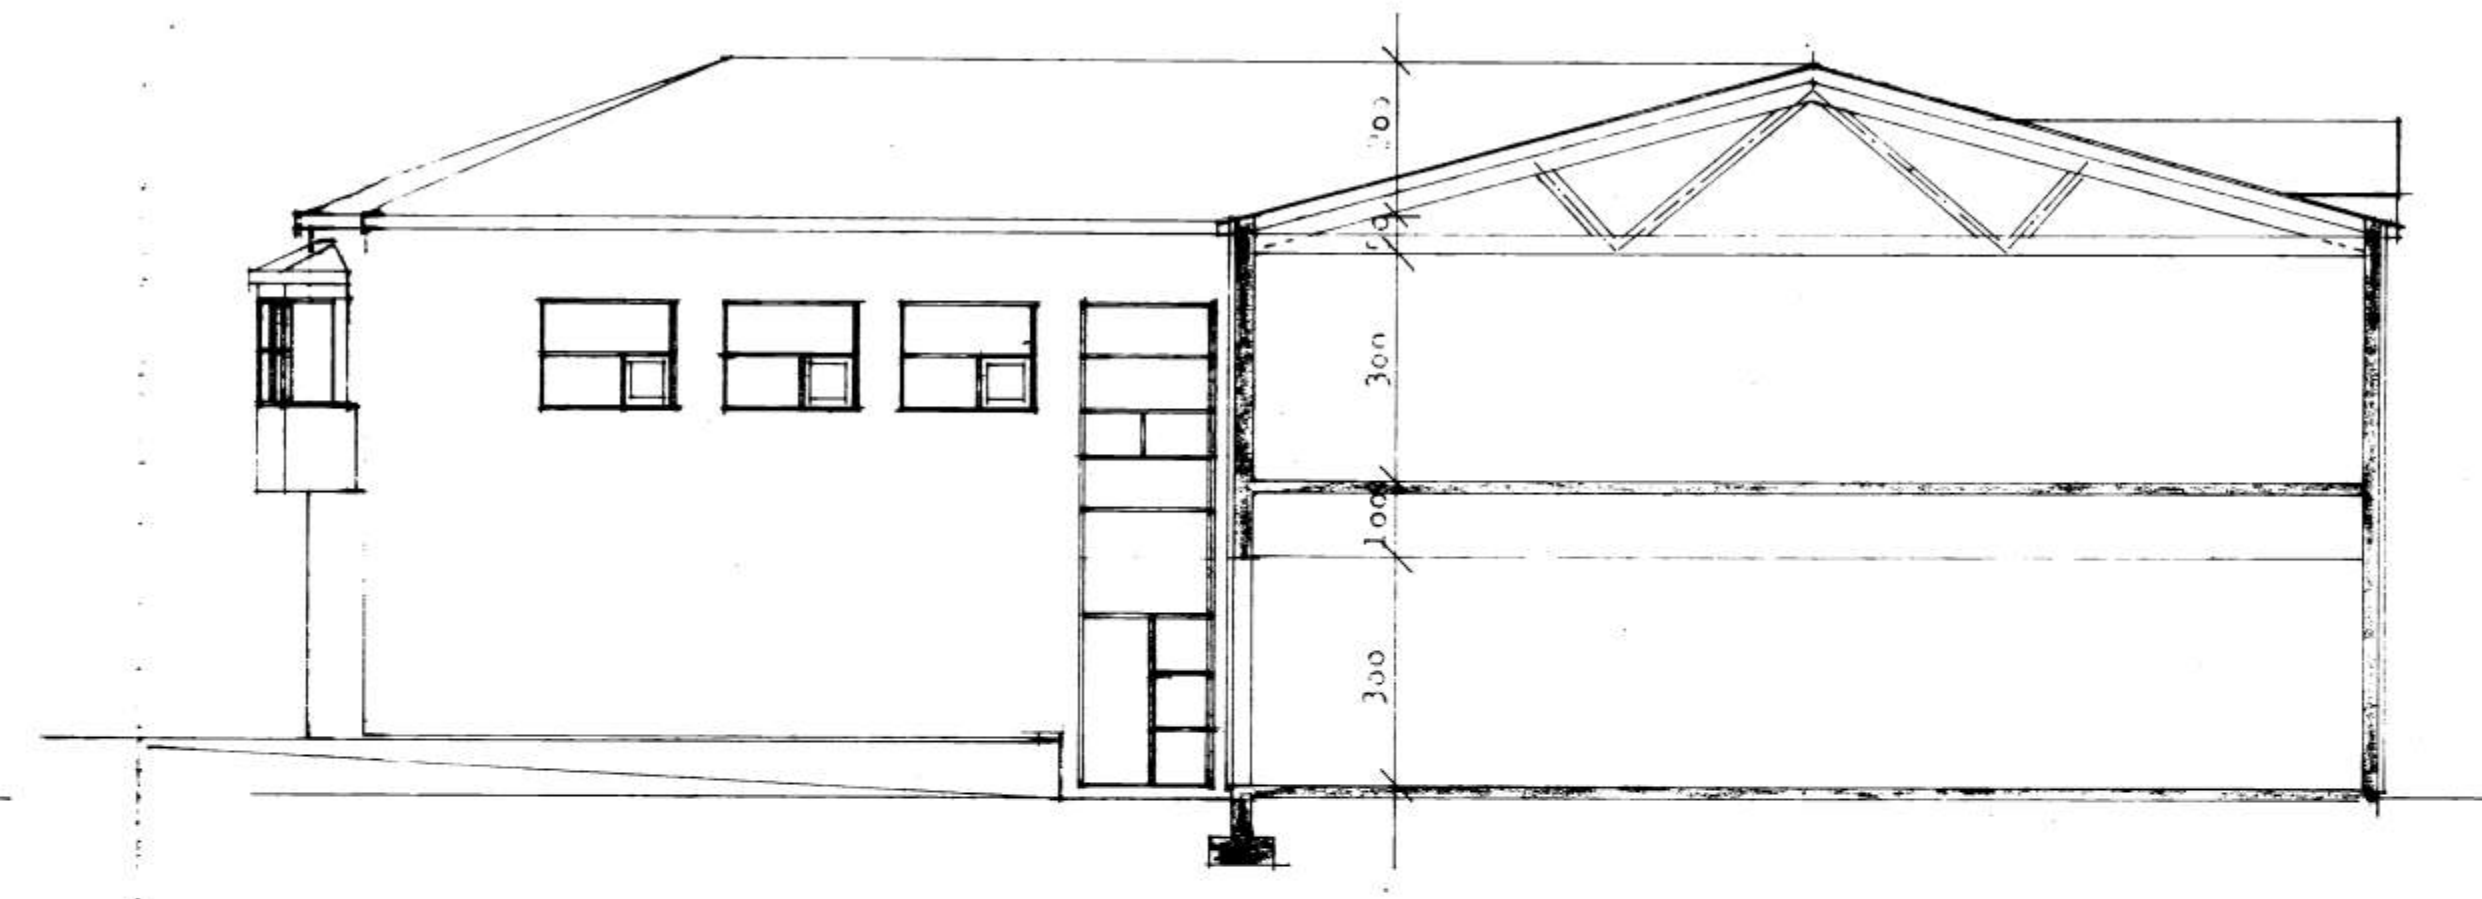


Austervind


snit A - A 1:100

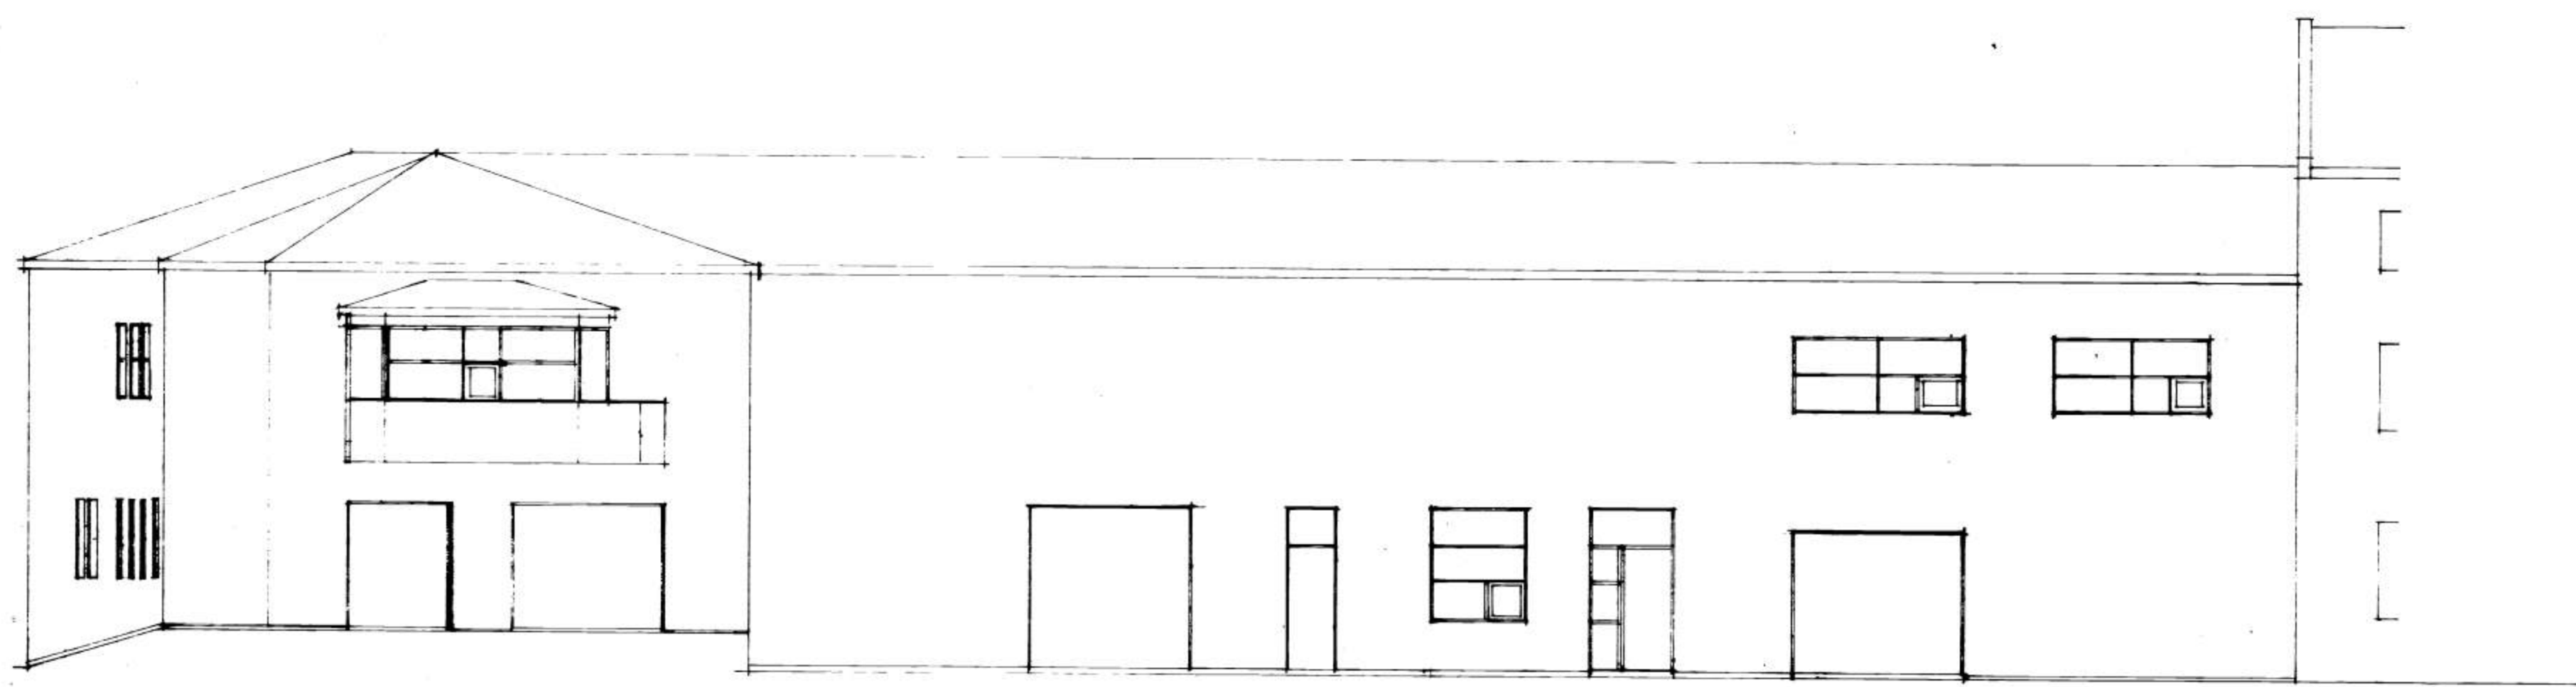


Ansigt 2

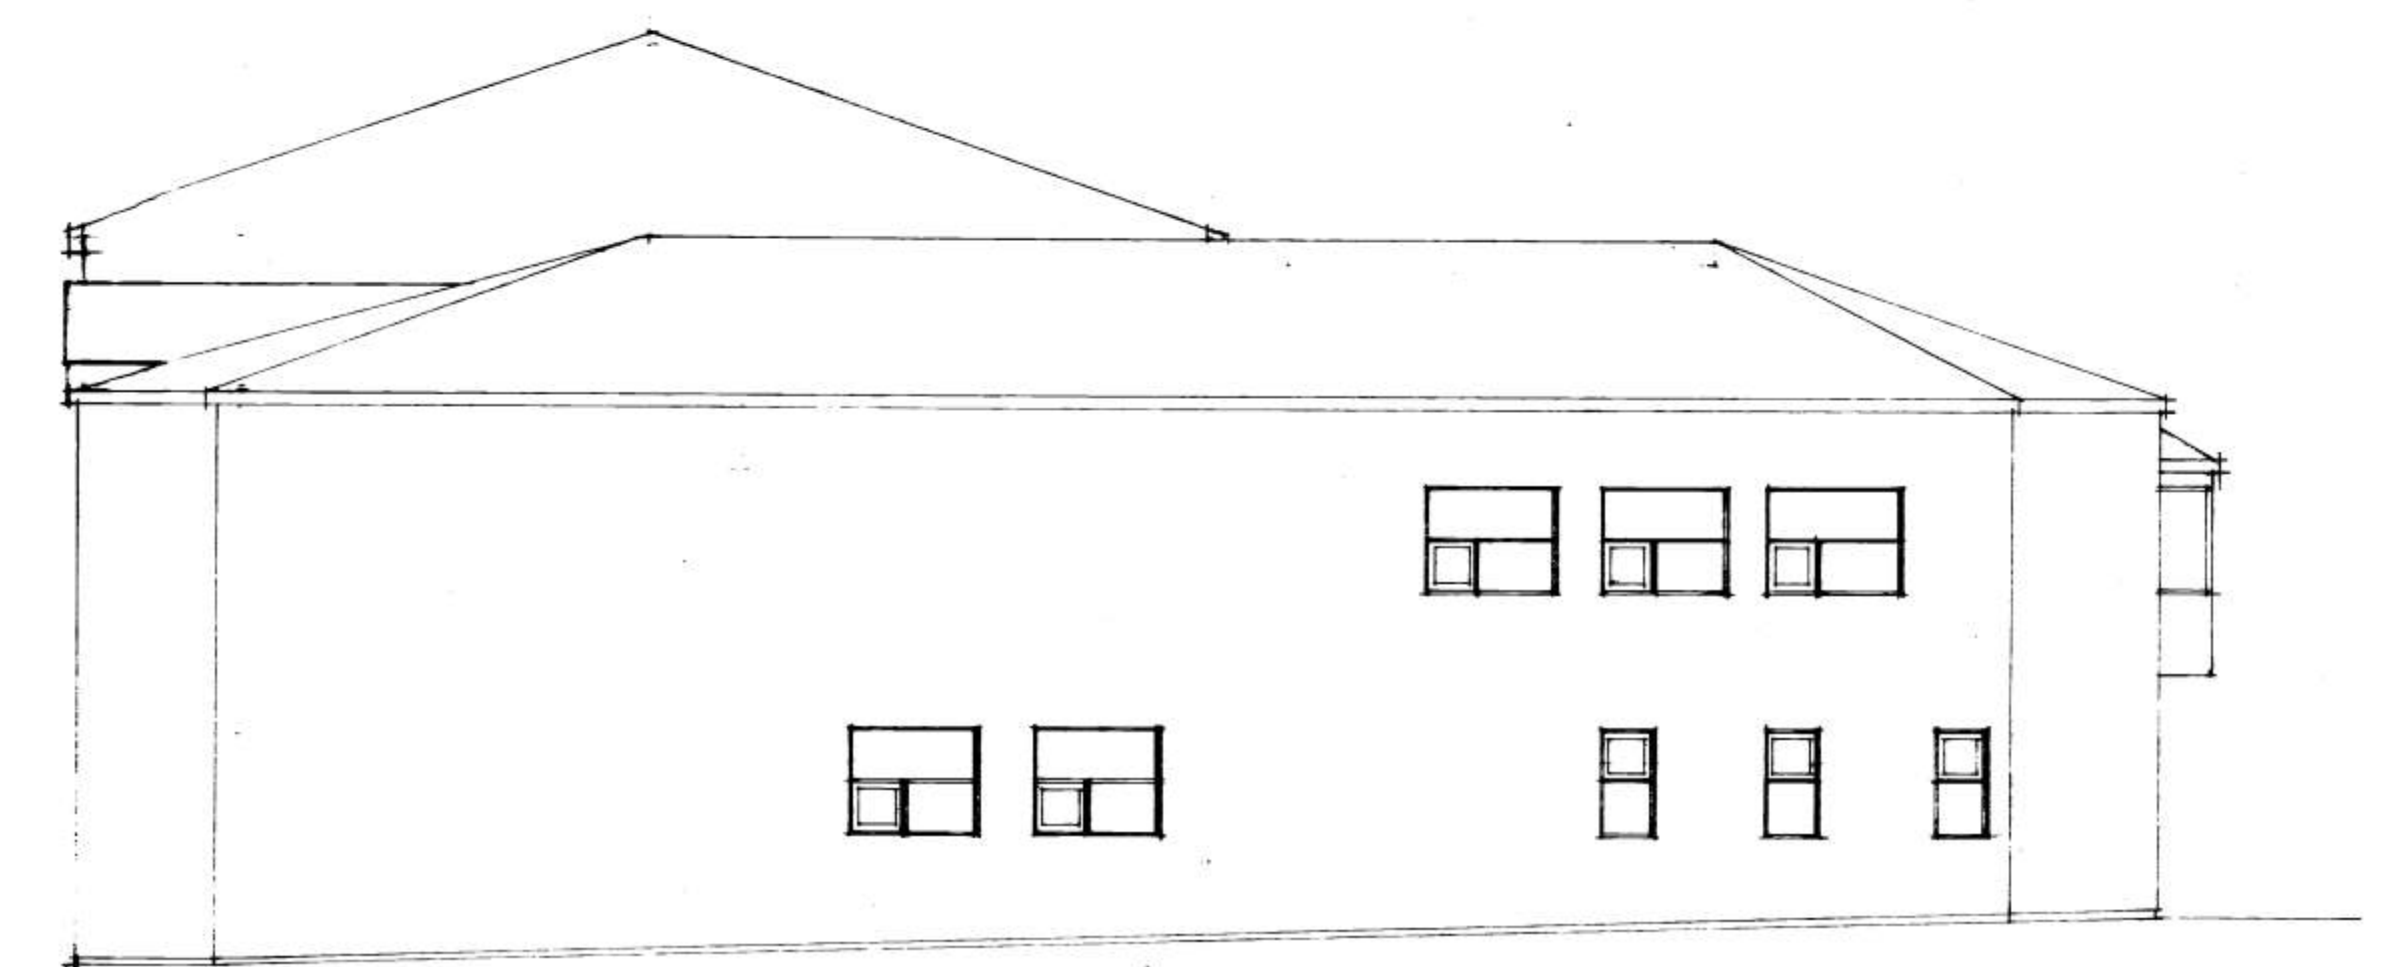

Vestervind

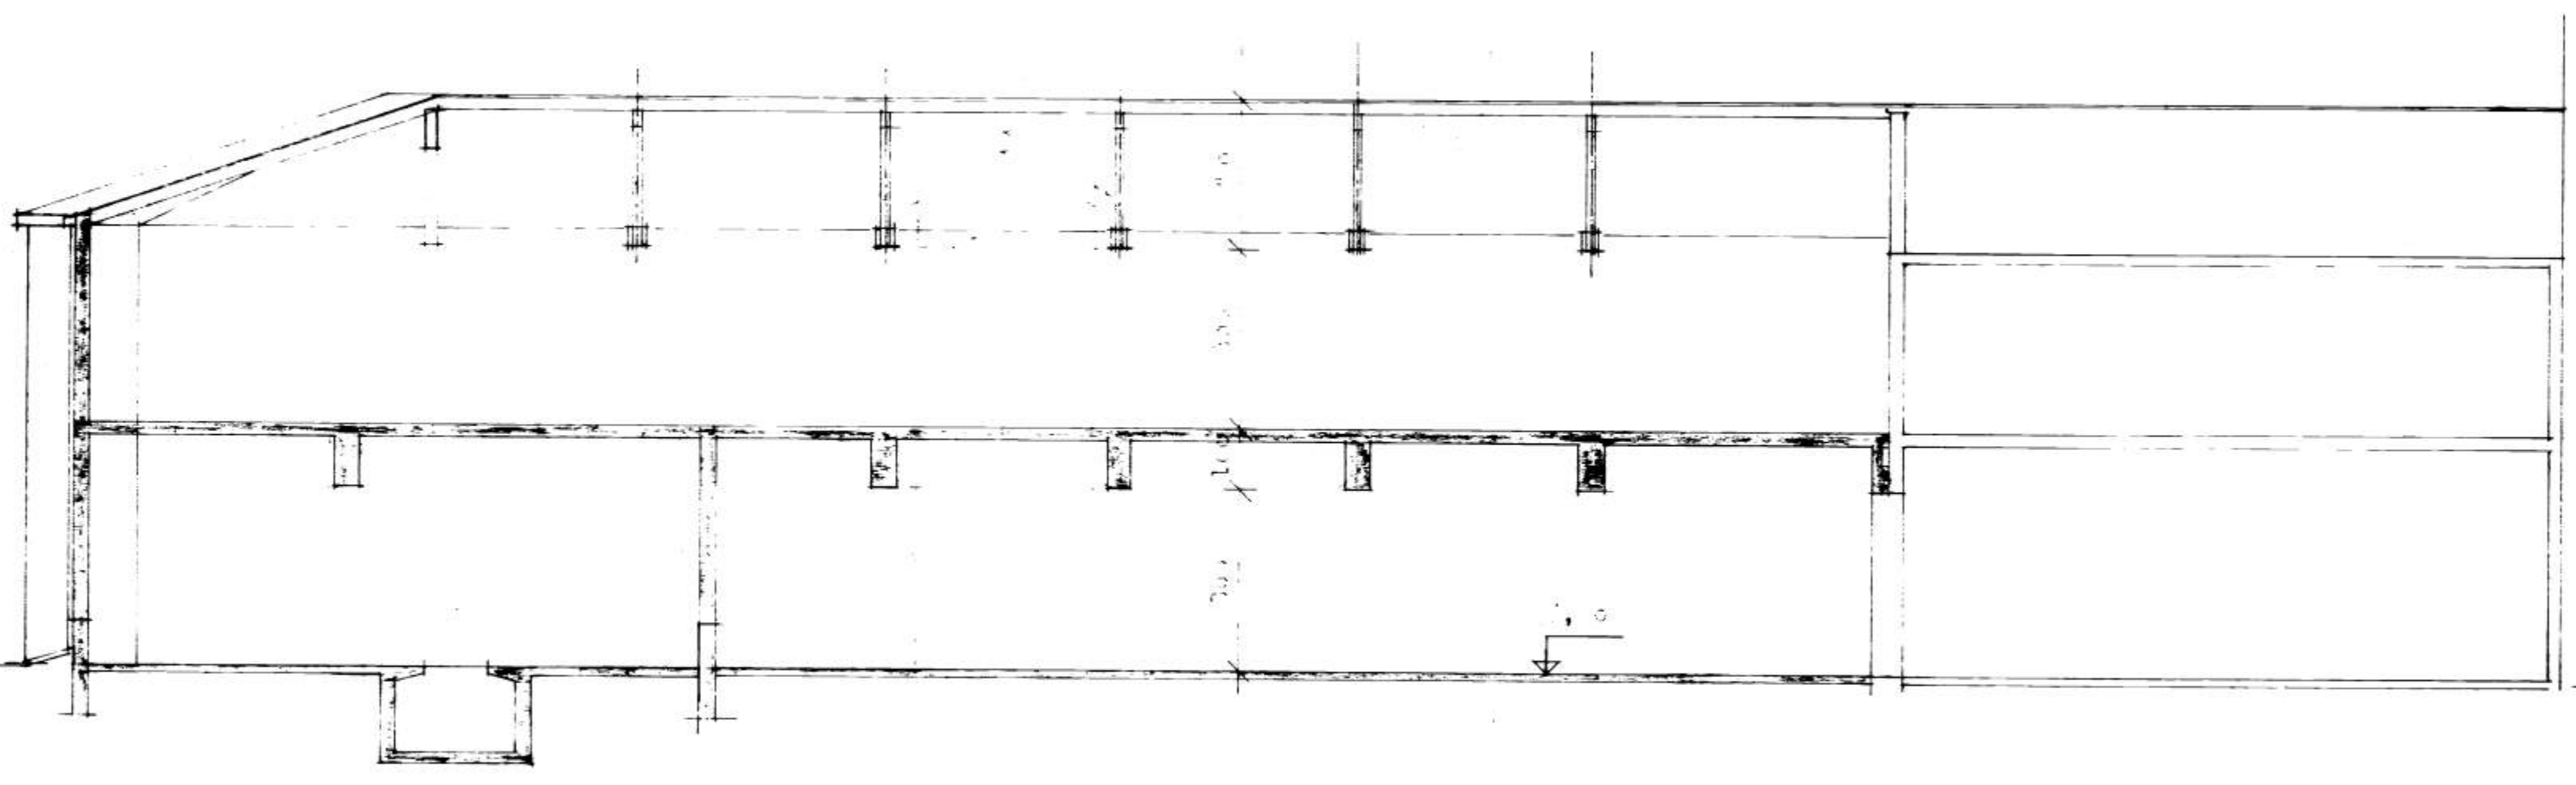

Snit B - B 1:100

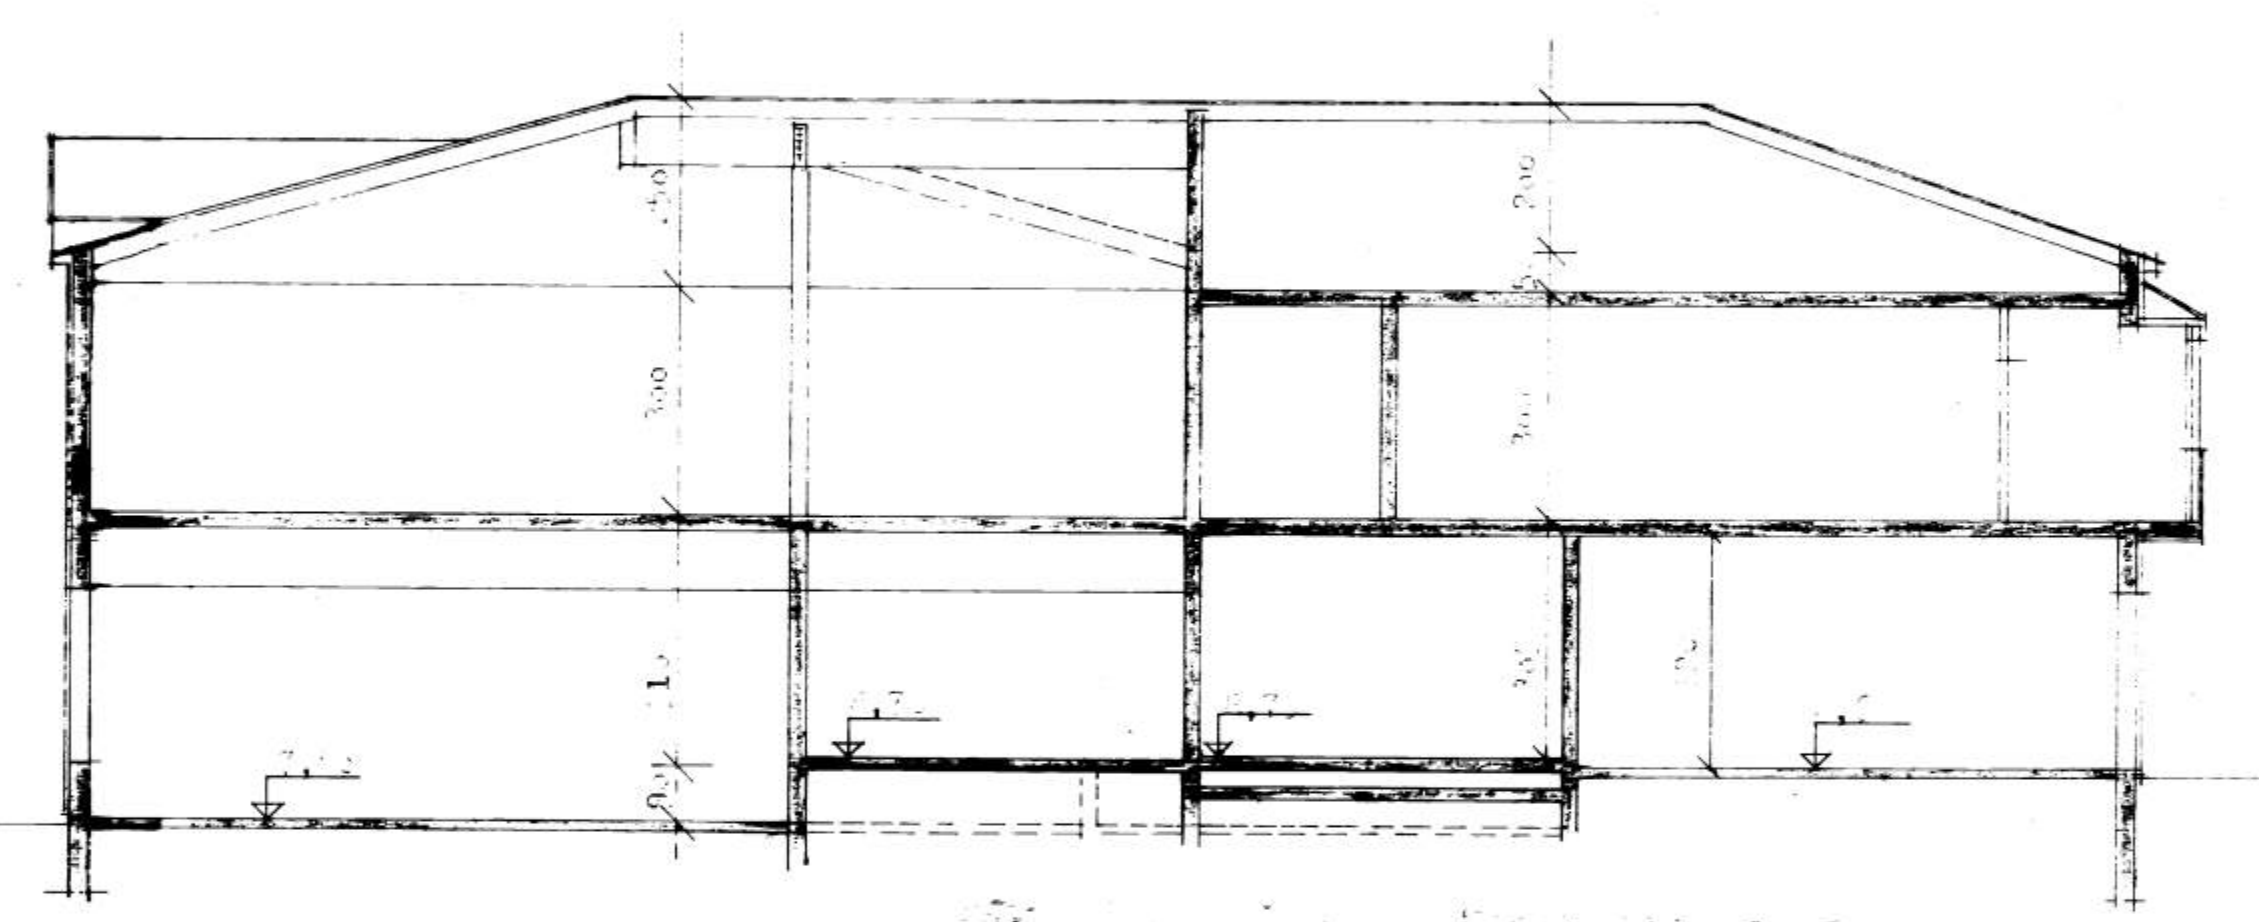

Snit C - C 1:100

Arkitekt	
Byggherre	
Bygningens navn	
Adresse	
By	
Dato	
Skæbnevner 97 - 101. Vestmanskensvej Gård og anlæg.	