SAMÞYKKT Í BYGGINGANEF

BYGGINGAFULLTRÚINN Í VESTMANNA

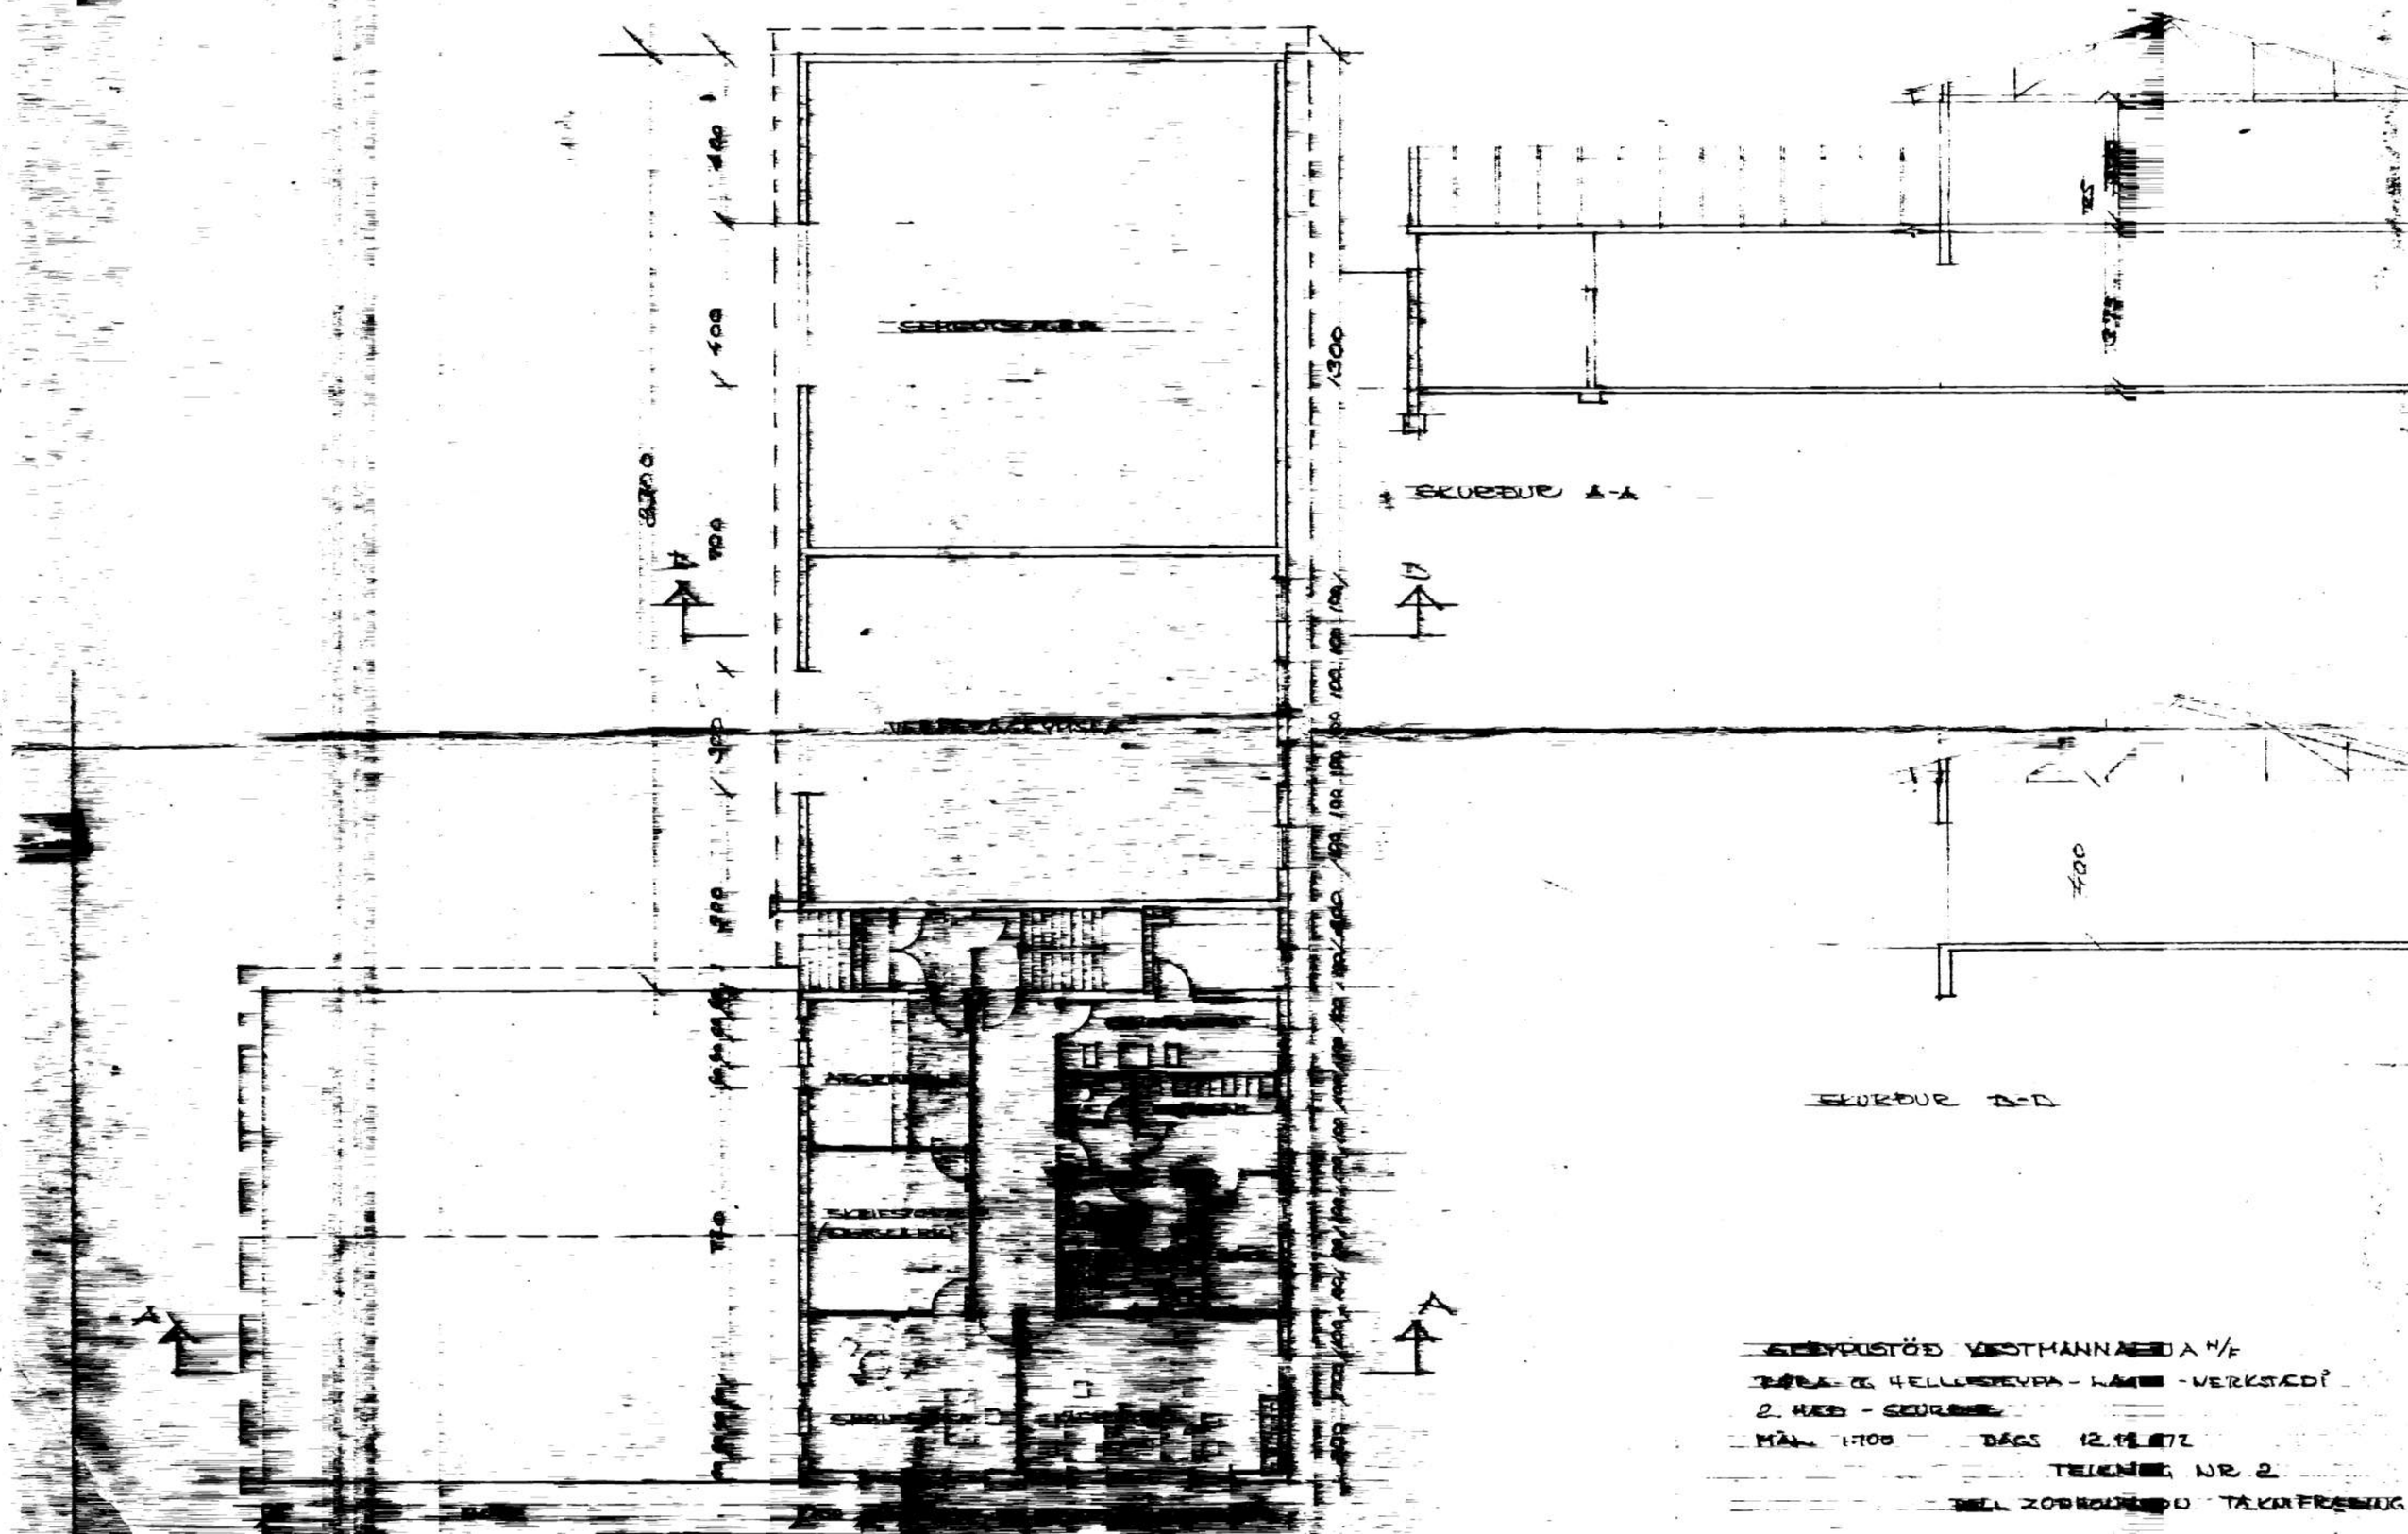

SKEYPUSTÖÐ VESTMANNAEYJA H/F

RÁÐA- OG HELLUSTEYPA - LAGER - VERKSTÆÐI

2. HÆÐ - SKURÐIR

MÆLIKVARÐI 1:100 DAGS 12.11.72

TEIKNING NR 2

DELL ZORHOUNDON TÆKNIFRÆÐING