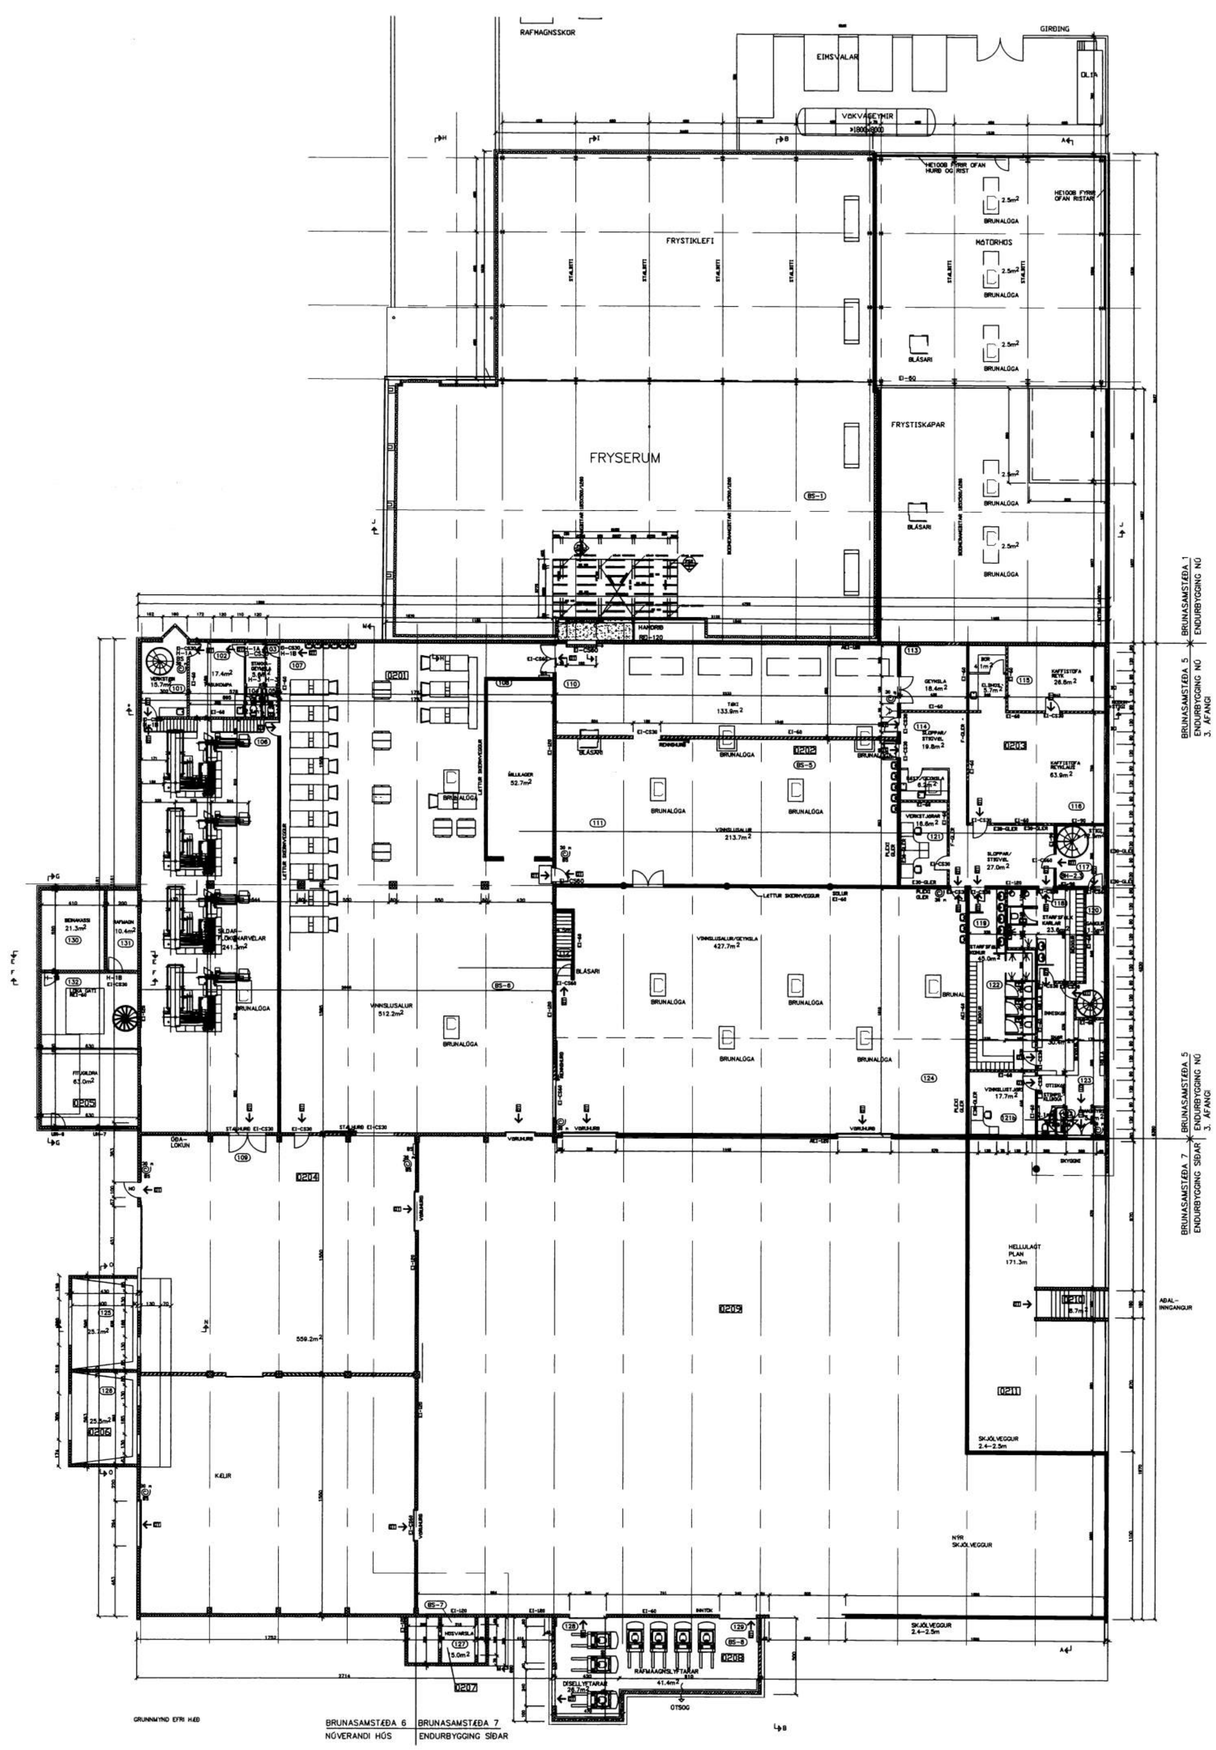

S:\verkefni\A-VERK\0101\123\teikn\arkinnrenu-teikn\0123-5.dwg, 13.06.03 15:49:23, ITP2HP DesignJet 500 24 by HP

6443

SAMÞYKKT SKIPULAGSNEFND
12. ÁGÚ. 2003
BÆJARSKRIFSTOFA VESTMANNAEYJUM

NR	DAGS.	BREYTING
A	JÚL. 01	AÐALÚTEIKNING
B	SEPT. 01	STÆRÐIR OG SKRÁNINGARNÚMER
C	APR. 02	STARFSMANNAAÐSTÖÐU BREYT
D	JÚNÍ 02	INNGANGUR OG PORT
E	OKT. 02	TEXTI VEGNA BRUNAVARNA
F	APR. 03	VEGGIR Í PÖRTI LÆKKAÐIR
G		
H		

SKÝRINGAR

ENDURBYGGING EFRI HÆÐ

BYGGT ER YFIR 2 BURSTIR SUNNAN VIÐ FRYSTIKLEFA
TÆKJARÝMI, VINNSLUSALIR, MANNAAÐSTAÐA,
SKRIFSTOFUR OG VERKSTJÓRN

ÚTVEGGIR:
AUSTURVEGGUR STEYPTUR OG EINANGRAÐUR AÐ INNAN.
SUÐURVEGGUR STEYPTUR OG EINANGRAÐUR AÐ UTAN, KLÆÐDUR
LITUÐUM BÁRUPLÁTUM.

INNVEGGIR/MILLIVEGGIR:
HLAÐNIR ÚR POSSAÐRI VIÐ VOT RÝMI EI-60, EÐA LÉTTIR 150 MM
GIFSPLÖTUKLÆÐDIR/KLÆÐDIR VIROC-PLÖTUM OG EINAGRAÐIR
MEÐ 100 MM ÞÉTTULL UPPISTAÐUR 45X120 C/C 400 MM EI-60.
SKILROM LÉTT PLASTLAGÐ SKILROM.

BURÐASÚLUR:
Ø400mm JÁRNBENT STEINSTEYPA Í ROSTFRÍU RÖRI

ÞAKVIRKI:
BOOMERANG LÍMTRÉSBITAR, 2X8" SPERRUR-KROSSVIÐUR-PAPPI-
BÁRUÁL, 7" STEINULLAR EINANGRUN MEÐ VINDÞAPPA OG PÓLPLAST
UNDIR LITUÐU BÁRUSTÁLI.

LOFT:
MILLIÐEKK BORIÐ UPPI AF 115X400MM LÍMTRÉSBITUM, 50X225 MM
GÓLFBITUM C/C 600 MM, EINANGRAÐ MEÐ 100 MM ÞÉTTULL,
KLÆTT AÐ NEÐAN MEÐ 13 MM GIFSPLÖTUM OG HLJÓÐDEÐFIPLÖTUM.
ÓNNUR LOFT Í MANNAAÐSTÖÐU NIÐURTEKIN KERFISLOFT
Í VINNSLUSAL LITAÐAR/GATAÐAR BÁRUSTÁL

FRÁGANGUR GÓLFA:
VINNSLUSALUR OG VOTUM RÝMUM EPOXY.
ÓNNUR GÓLF VINYLFLÍSAR NEMA KAFFISTOFU PARKETT.

FRÁGANGUR VEGGJA:
VINNSLUSAL OG VOTUM RÝMUM EPOXYMÁLNING
AÐRIR VEGGIR MÁLAÐIR

ELDRI VINNSLUSALUR:
3 STK. SJÁLFVIRKAR BRUNALÚGUR

VIÐBYGGING, TÆKJARÝMI OG VINNSLUSALIR:
10 STK. SJÁLFVIRKAR BRUNALÚGUR TENGDAR
SJÁLFVIRKU BRUNAVIÐVÖRUNARKERFI SEM SETT
SKAL Í HÚSIÐ. EINNIG NEYÐARLÝSINGU OG MERKINGU.

SKÝRINGAR	NETTÓ	BRÚTTÓ	BRÚTTÓ
2. HÆÐ ÓSKEMMT	1.576,2m²	1.714,5m²	7.847,9m³
2. HÆÐ ENDURBYGGING NÚ	1.169,6m²	1.156,0m²	5.317,9m³
2. HÆÐ SAMTALS NÚ	2.745,8m²	2.870,5m²	13.165,8m³

BRUNASAMSTÆÐUR

BRUNASAMSTÆÐA NR 5 (ENDURBYGGING NÚ)
HERBERGI NR. 110, 111, 112, 113, 114, 115, 116,
118, 119, 120, 121, 122, 123, OG 124
VINNSLUSALUR, STIGI, VERKSTJÓRAR, MANNA-
AÐSTAÐA, OG ANDDYRI.
BRUNASAMSTÆÐA NR 6 (Í ELDRI HÆÐ)
HERBERGI NR. 101, 102, 103, 104, 105, 106, 107,
108, 109,125 OG 126.
VERKSTÆÐI, MANNAAÐSTAÐA, SÍLDARFLÖKUN,
VINNSLUSALUR, MILLILAGER, OG FISKIMÓTTAKA.
BRUNASAMSTÆÐA NR 7 ELDRI BYGGING FYRIR SUNNAN VIÐ HÚSIÐ
AÐUR SPENNISTÖÐ OG MÓTORHÚS, HERBERGI NR 127, 128 OG 129

BRUNALÚGUR:
YFIR MÓTORHÚSI 3 STK. SAMTALS 7,5m2 OG 30.000 m3/h BLÁSARI
YFIR TÆKJARÝMI 2 STK. SAMTALS 5.0m2 OG 30.000 m3/h BLÁSARI
YFIR TÆKJARÝMI 2 STK. SAMTALS 5.0m2 OG 30.000 m3/h BLÁSARI,
YFIR VINNSLURÝMI 5 STK. SAMTALS =7.5m²
Í SKIPTIHERB. STIGVÉL 1 STK. =1.5m²
Í ÞAKI YFIR STIGAHÚSUM 2 STK. REYKBÁSARAR 40.000m3/h HVER

MILLIÐEKK KOMI YFIR BÖNINGSKLEFA REI-60 FYRIR LOFTRÆSTINGU.

- BS-4 — BRUNAHÓLF X,X
- 25 — HERBERGISNÚMER
- ELDRI STEINSTEYPTIR VEGGIR
- ELDRI HLAÐNIR VEGGIR
- ELDRI AÐRIR VEGGIR
- NÝIR STEINSTEYPTIR VEGGIR
- NÝIR HLAÐNIR VEGGIR EÐA PLÖTUKLÆÐDIR
- NÝIR AÐRIR VEGGIR
- 15cm FRYSTIKLEFA VEGGIR URETHAN
- 24cm FRYSTIKLEFA VEGGIR URETHAN

LAGNIR:

UPPHITUN
ÖLL VINNSLURÝMI ERU UPPHITUÐ, HITABLÁSARAR
OG OFNAR EFTIR ÞVÍ SEM VIÐ Á.

LOFTRÆSTING
ÖLL VINNSLURÝMI LOFTRÆST LOFTSKIPTI MIÐUÐ
VIÐ FJÖLDA STARFSMANNA.
MÓTORHÚS OG TÆKJARÝMI NR. 2,3 OG 110 LOFTRÆST
SÉRSTAKLEGA VEGNA ÚT SOGS Á AMONIAKI VIÐ LEKA.
LYFTARAKOMPA, SALERNI, GRYFJA Í
VERKSTÆÐI OG ÖNNUR SÉRHÆFÐ RÝMI LOFTRÆST
SAMKVÆMT REGLUGERÐ.

Teiknistofa PZ ehf
Ráðgjafarverkfræðiþjónusta
FRV
Kirkjuvegi 23 900 Vestmannaeyjum Sími 481-2711 Fax-481-3076
Heimasíða http//www.teiknistofa.is Netfang pz@teiknistofa.is

Verkheiti
ÍSFÉLAG VESTMANNAEYJA
ENDURBYGGING

Verkefni
GRUNNMYND 2. HÆÐ YFIRLIT

Dags.	Hannað	Verk.nr	Mælikvarði
JÚLÍ 01	PZ	0123	1/200
Yfirfarið	Teiknað	Teikn.nr	Breyting
	EA	102	F
Samþykkt			