6444

SAMÞYKKT Í SKIPULAGSNEFND

12 ÁSÚ. 2003

BYGGINGARFULLTRÚINN VESTMANNAEYJUM

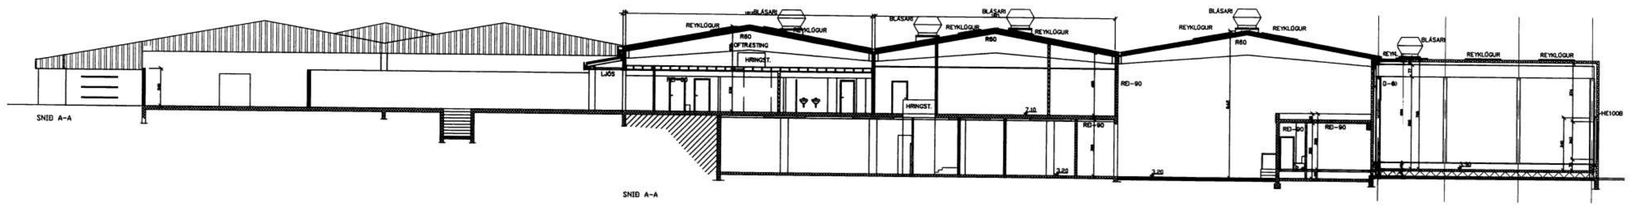

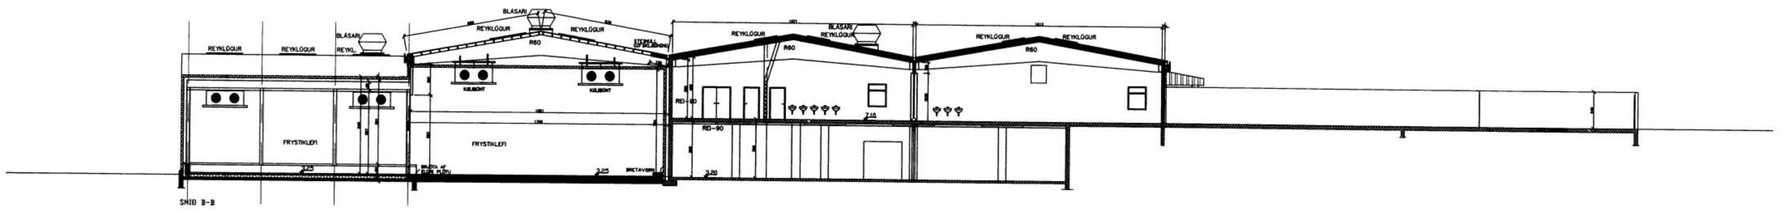

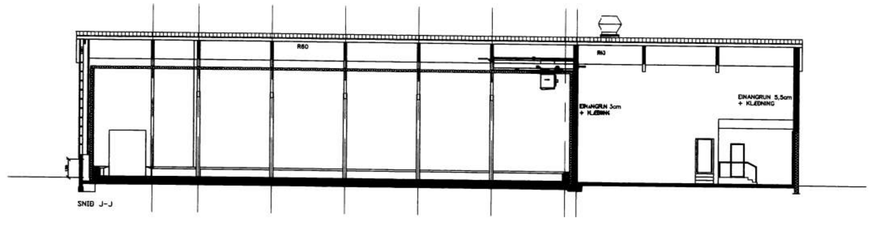

NR	DAGS.	BREYTING
A	JÚL. 01	A:TÖLVUTEIKNING
B	SEPT. 01	BLÁSARI OG MÁLLÍNUR
C	JÚNÍ 02	INNGANGUR OG PORT
D	APR. 03	VEGGIR Í PORTI LÆKKAÐIR
E	JÚN. 03	LÖGA Í LOFTRÆSTIRÝMI
F		
G		
H		

SKÝRINGAR

Teiknistofa PZ ehf
Ráðgjafarverkfræðiþjónusta
FRV

Kirkjuvegi 23 900 Vestmannaeyjum Sími 481-2711 Fax-481-3076
Heimasíða http//www.teiknistofa.is Netfang pz@teiknistofa.is

Verkheiti
ÍSFÉLAG VESTMANNAEYJA
ENDURBYGGING

Verkefni
SNIÐ A-A, B-B OG J-J

Dags.	Hannað	Verk.nr	Mælikvarði
JÚLÍ 01	PZ	0123	1/200
Yfirfarið	Teiknað	Teikn.nr	Breyting
	EA	103	E

Samþykkt

S:\verkefni\A-VERK\01\0123\felagfiskvinnu-teikn\0123-5.dwg, 13.06.03 15:56:40, \\TPZ\HP DesignJet 500 24 by HP