

12/10

SAMÞYKKT Í SKIPULAGSNEFND

12. ÁSÍ. 2009
Rauðvíg
 RÁÐGJAFARVERKFRÆÐIÞJÓNUSTA

NR	DAGS.	BREYTING
A	JÚL. 01	A-TÆLVUTEIKNING
B	SEPT. 01	BLÁSARAR
C	JÚNÍ 02	INNANGUR OG PORT
D	OKT 02	BLÁSARI Á ÞAKI OG RIST
E	APR. 03	VEGGIR Í PORTI LÉKKADIR
F	JÚN. 03	HURD Á AUSTURHLID LYFTARAKOMPU
G		
H		

SKÝRINGAR

Teiknistofa PZ ehf
 Ráðgjafarverkfræðiþjónusta







Kirkjuvegi 23 900 Vestmannaeyjum Sími 481-2711 Fax-481-3076
 Heimasíða <http://www.teiknistofa.is> Netfang pz@teiknistofa.is

Verkheiti
 ÍSFÉLAG VESTMANNAEYJA
 ENDURBYGGING

Verkefni
 ÚTLIT

Dags.	Hannað	Verk.nr	Mælikvarði
JÚLÍ 01	PZ	0123	1/200
Yfirfarið	Teiknað	Teikn.nr	Breyting
	EA	104	F
Samþykkt <i>Rauðvíg</i>			

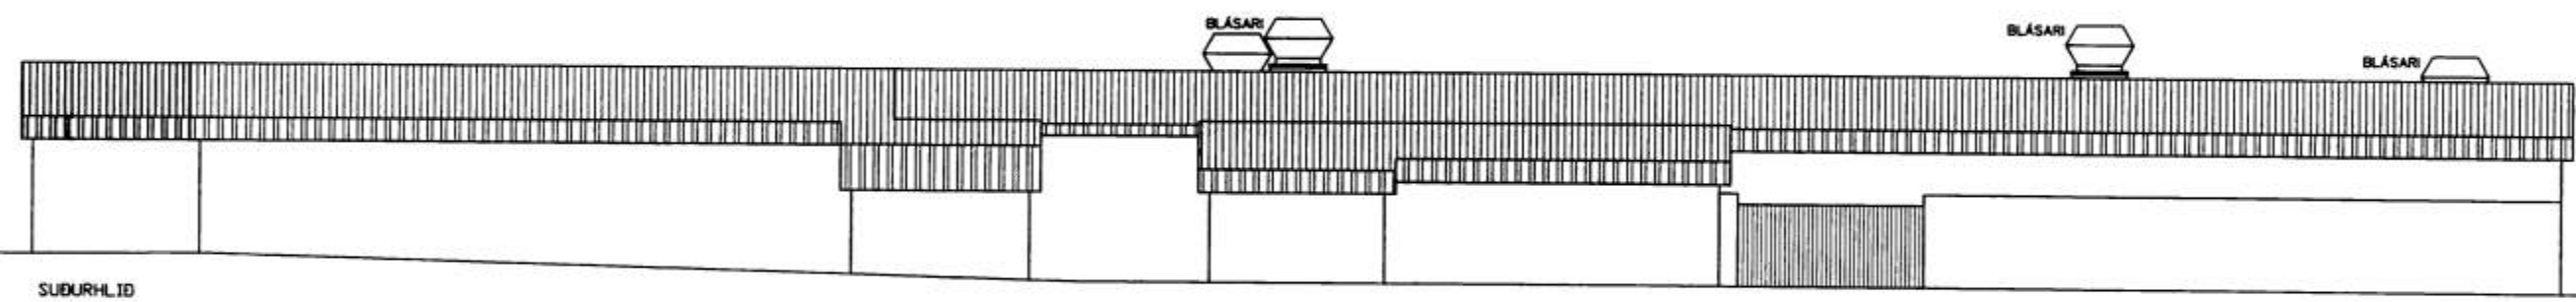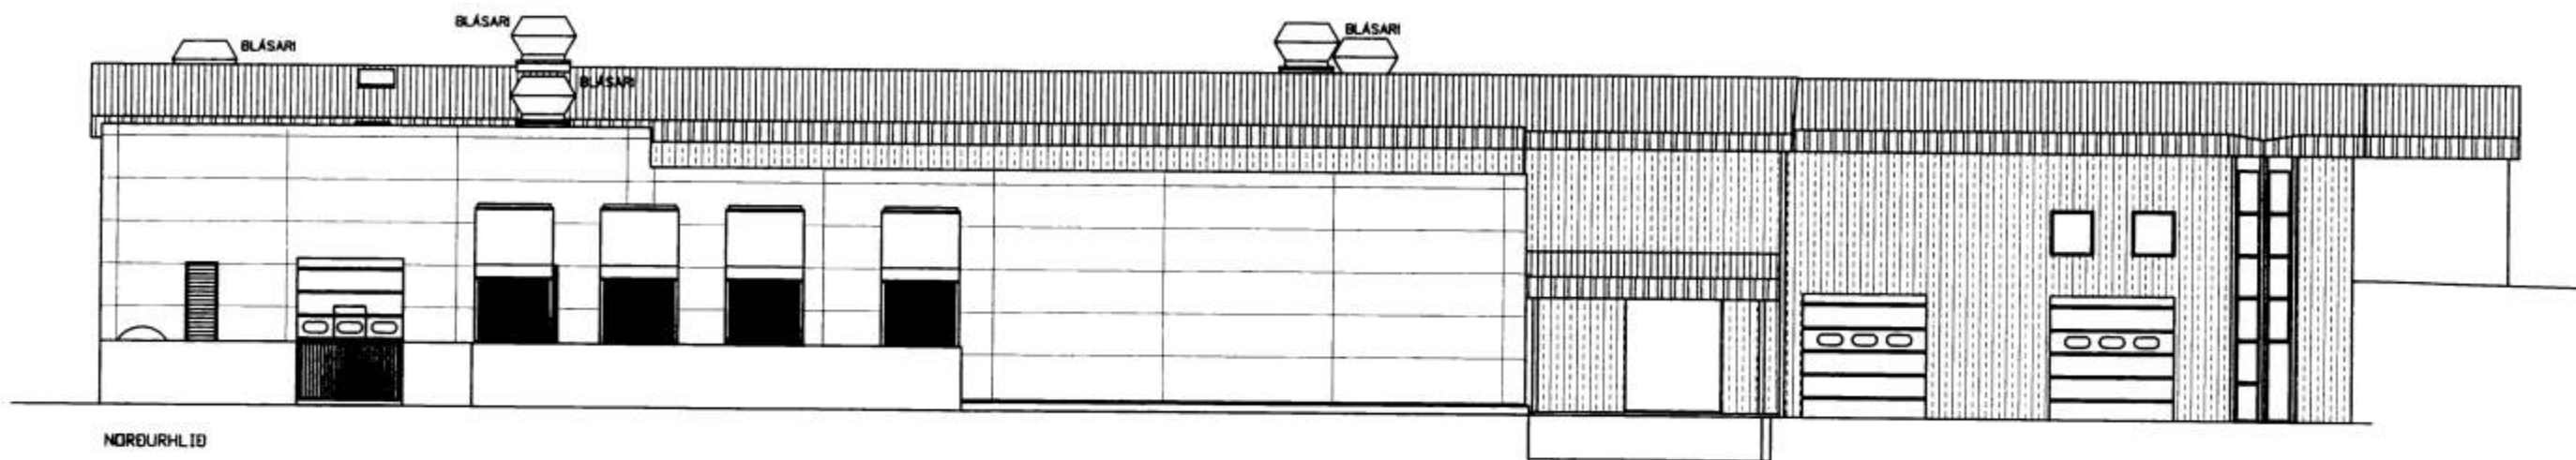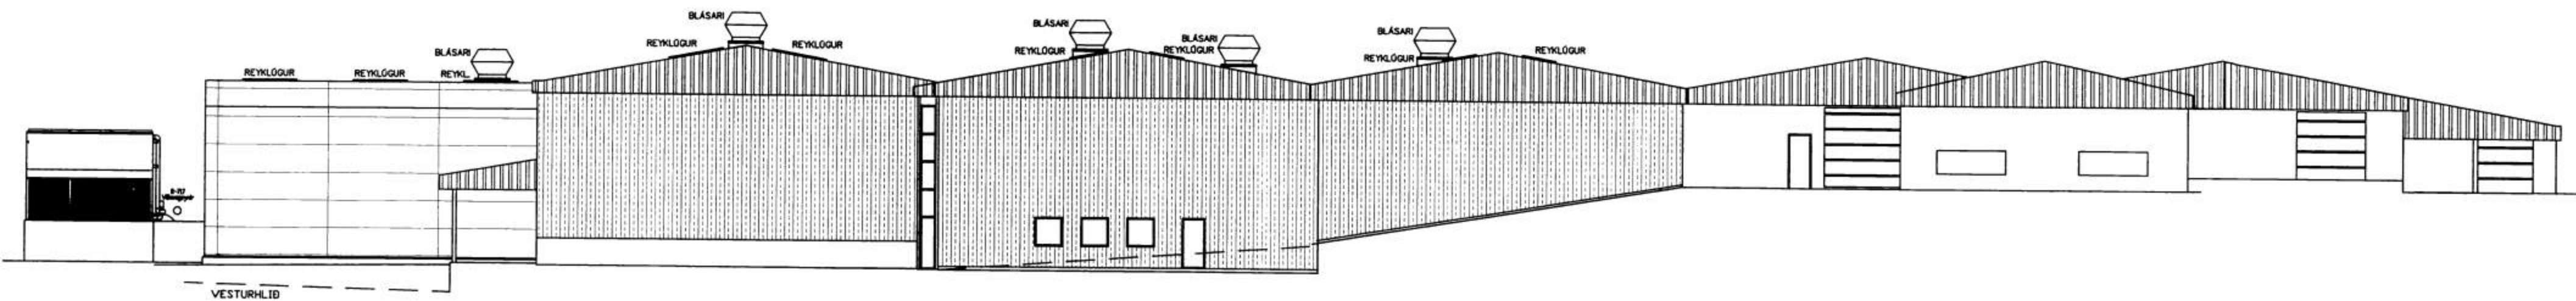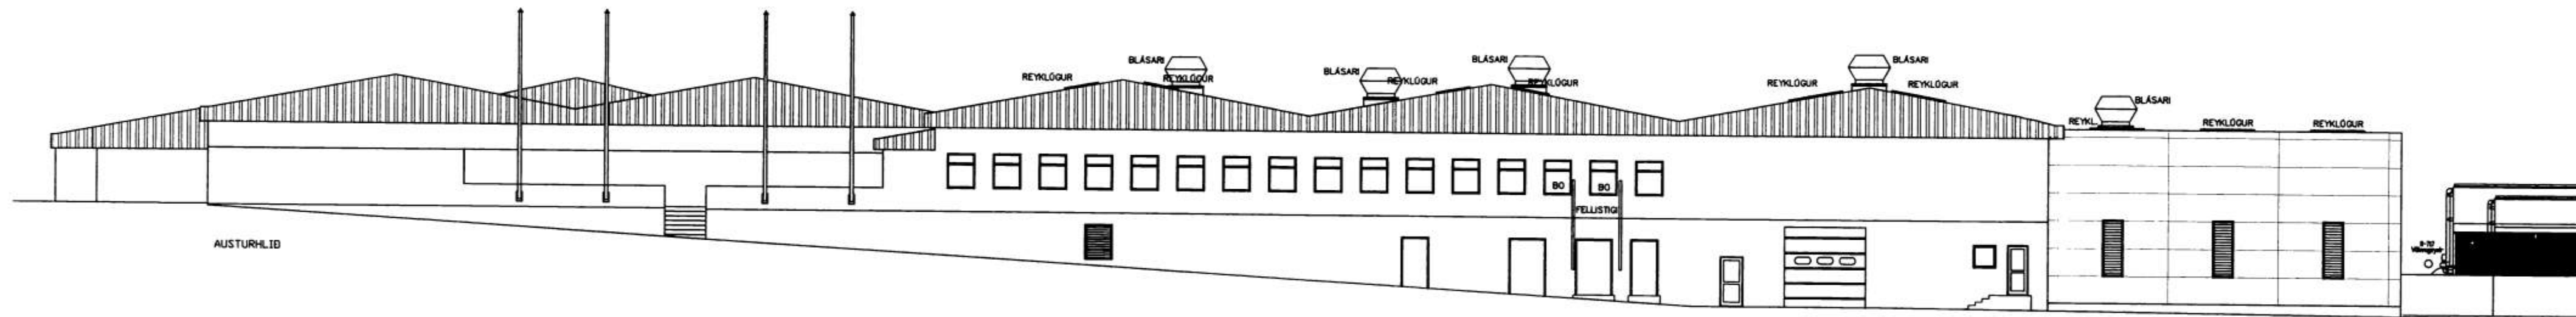

S:\vestma\AA-VERK\01\10123\teikningar\vestma\0123-5.dwg, 13.06.03 16:01:26, VTP24\FP_Draegur\1 500 24 by FP