



6447


SAM. 1.2.2003  
*Salur*  
BYGGINGARFRÆÐI TRÚNNI VESTMANNAEYJUM

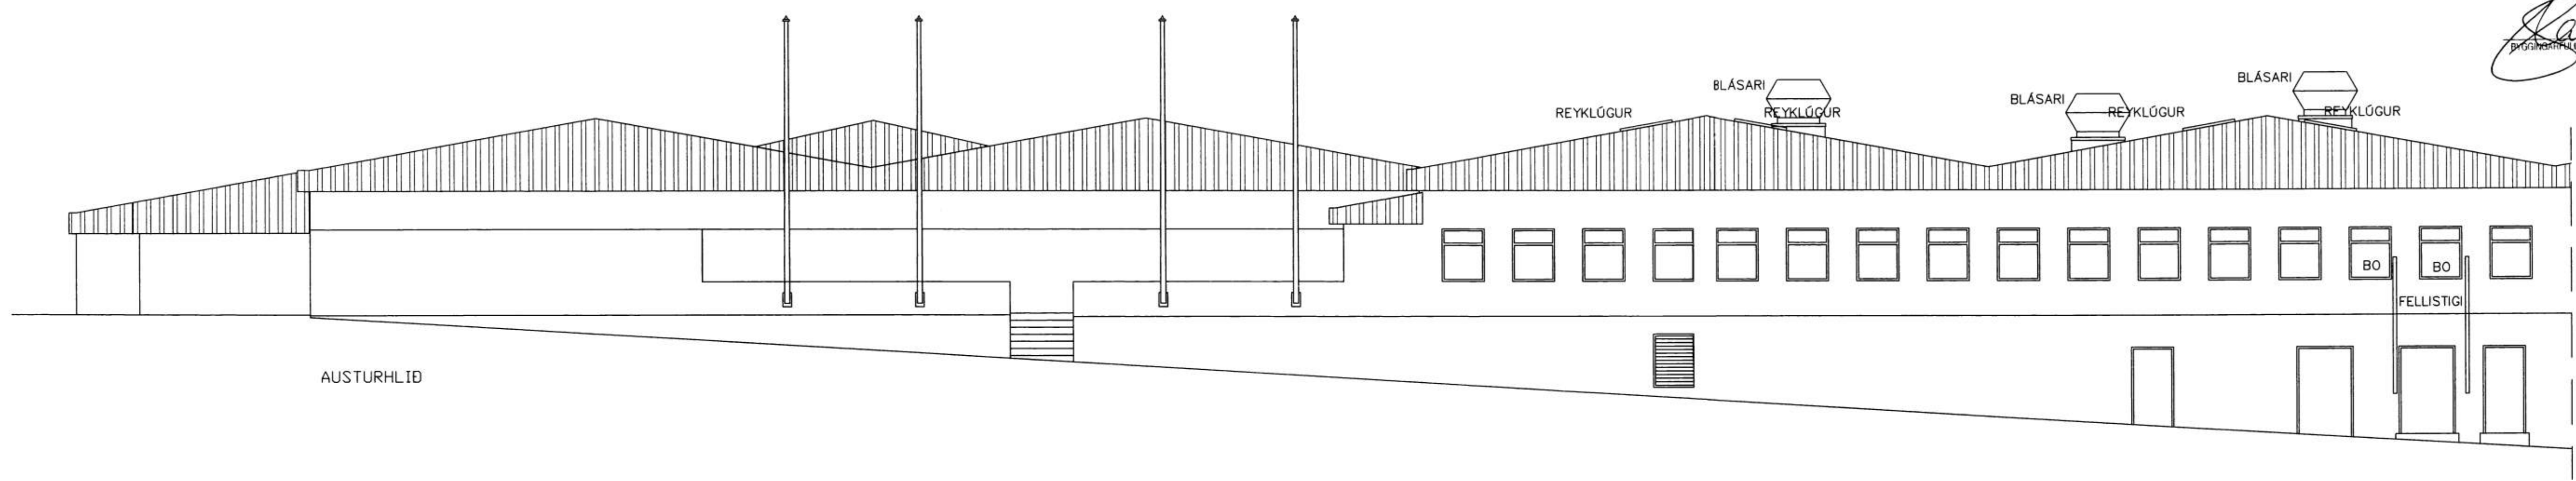

AUSTURHLID

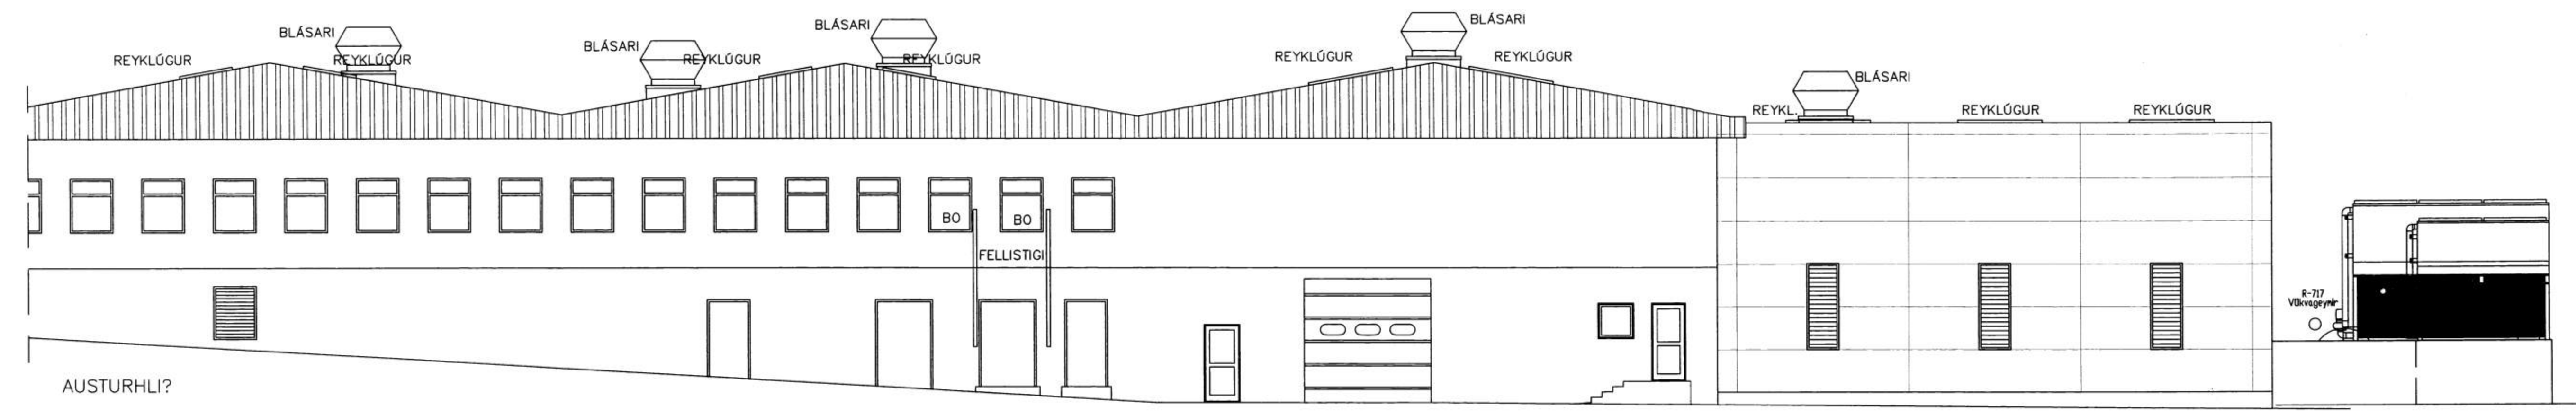


AUSTURHLI?

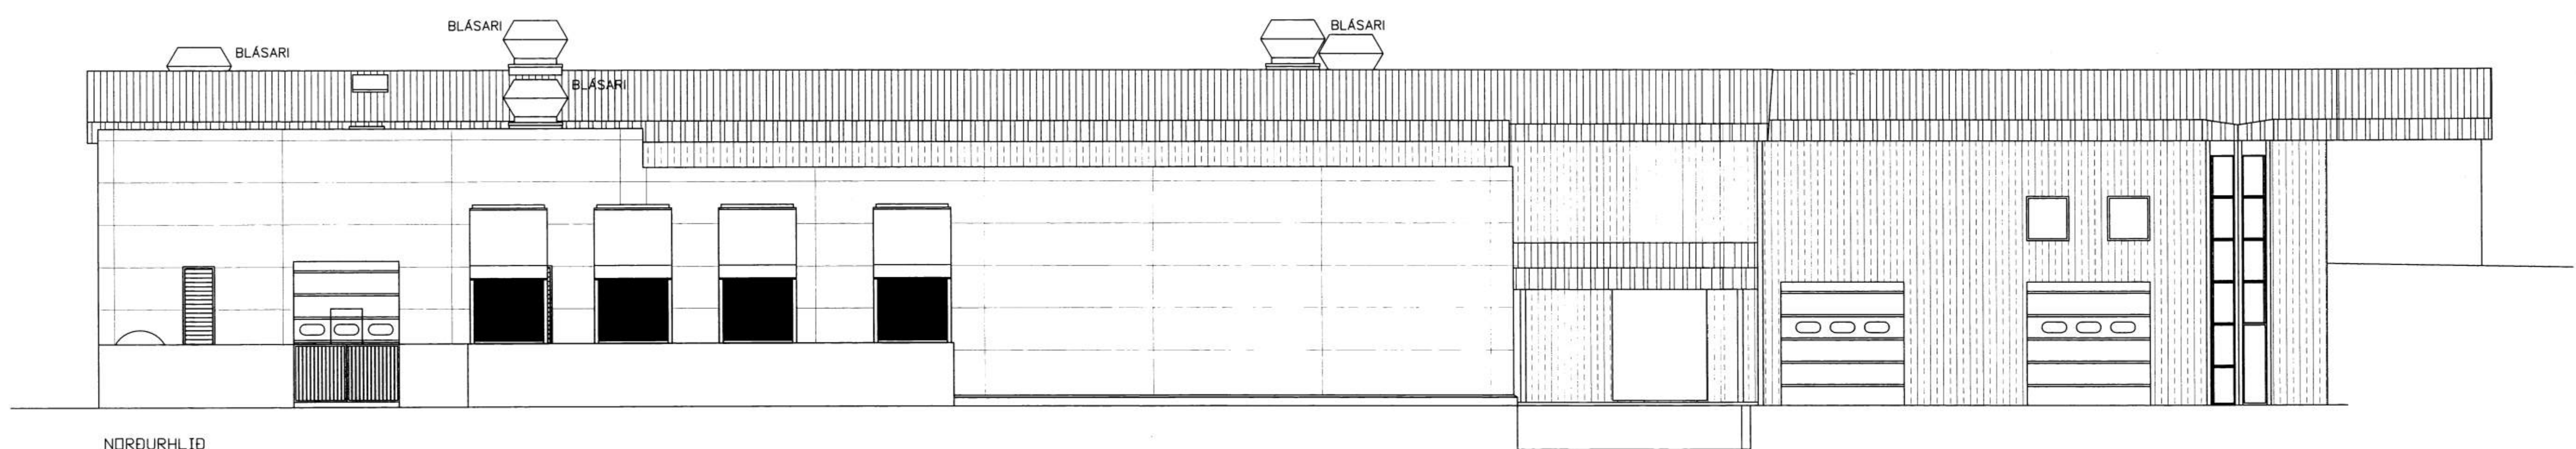

NORÐURHLID

S:\skrifstofa\VEF\K010123\blaglaglavinu-ekki0123-5.dwg, 18.06.03 08:54:11, 1172VHP Designet 500 24 by HP

D	OKT. 02	RIST í AUSTURVEGG V/REYKRÆST.	H			Dags.	Hannað	Verk.nr	Mælikvarði	<b>Teiknistofa PZ ehf</b> Ráðgjafarverkfræðipjónusta 	Verkefni
C	JULÍ 02	SUBURBYGGINGAR OG ÞORT	G			JAN. 01	PZ	0123	1/100		ISFÉLAG VESTMANNAEYJA ENDURBYGGING
B	SEPT. 01	BLÁSARAR	F	JUN. 03	HURÐ & AUSTURHLID LYFTARAKOMPU OT	Yfirfarið	Teiknað	Teikn.nr	Breyting		Verkefni
A	ÁG. 01	TÖLVUTEIKNAD	E	APR. 03	VEGGIR í PORTI LÆKKADIR	Samþykkt	EA	116	F		UTLIT AUSTUR- OG NORÐURHLID
NR	DAGS.	BREYTING	NR	DAGS.	BREYTING						

*Paui Zolman*

Kirkjuvegi 23 900 Vestmannaeyjum Sími 481-2711 Fax-481-3076  
Heimasíða <http://www.teiknistofa.is> Netfang [pz@teiknistofa.is](mailto:pz@teiknistofa.is)