
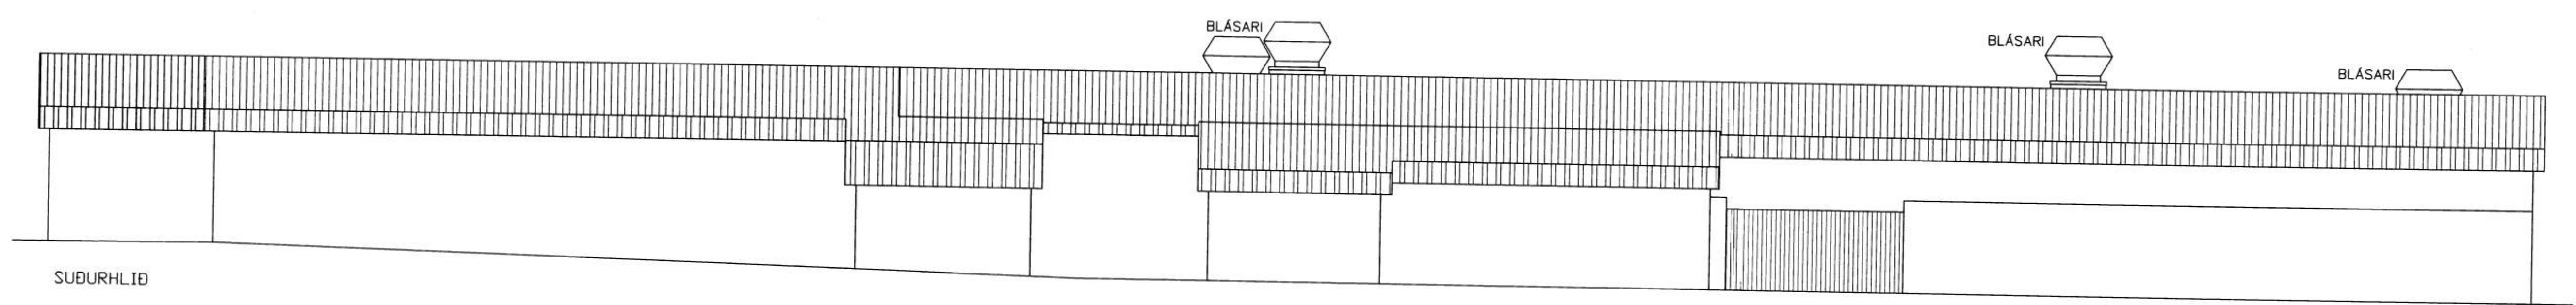
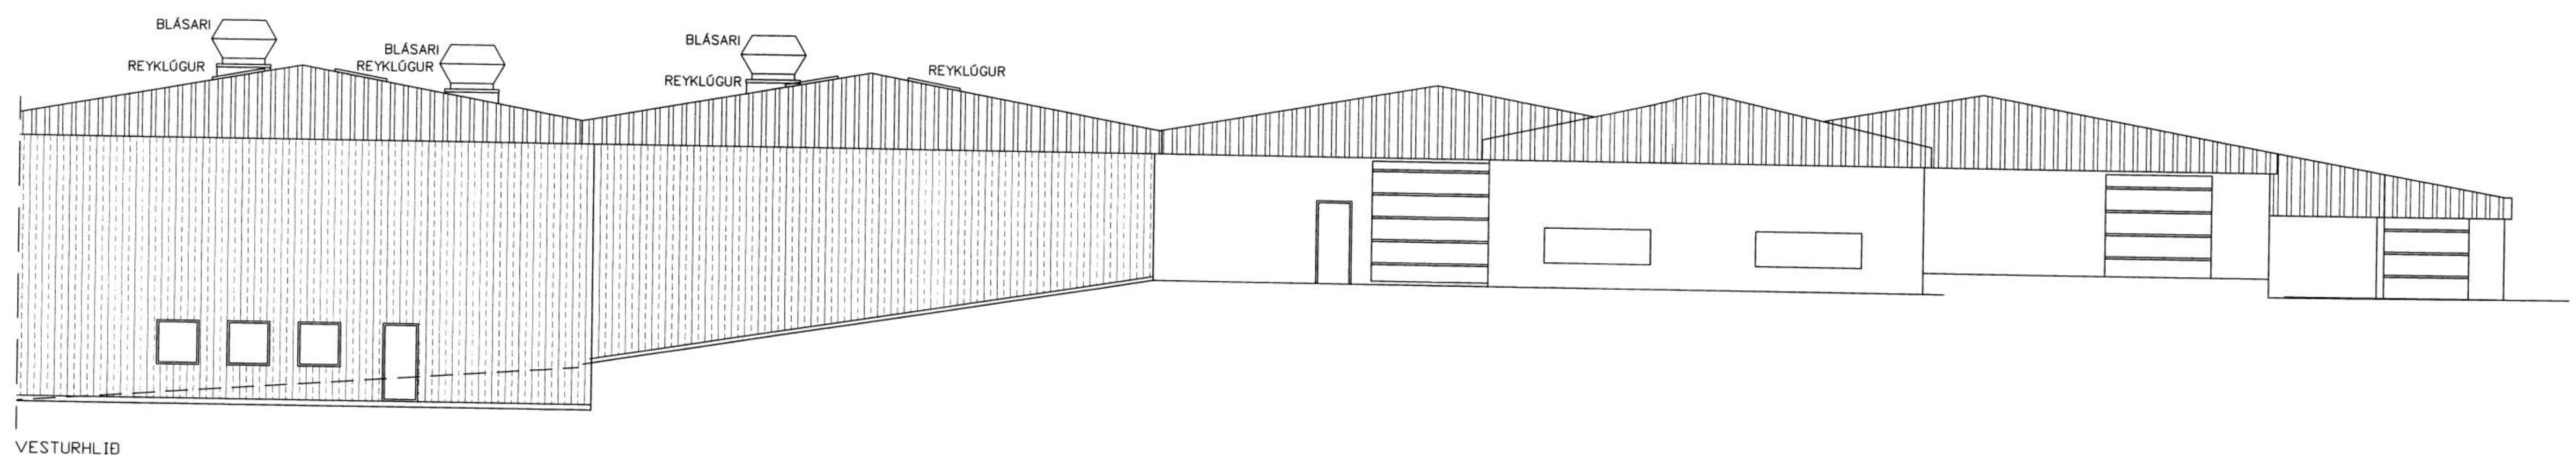


6448

SAM-
12.10.2008
BYGGINGARLITLUNN VESTMANNAEYJA

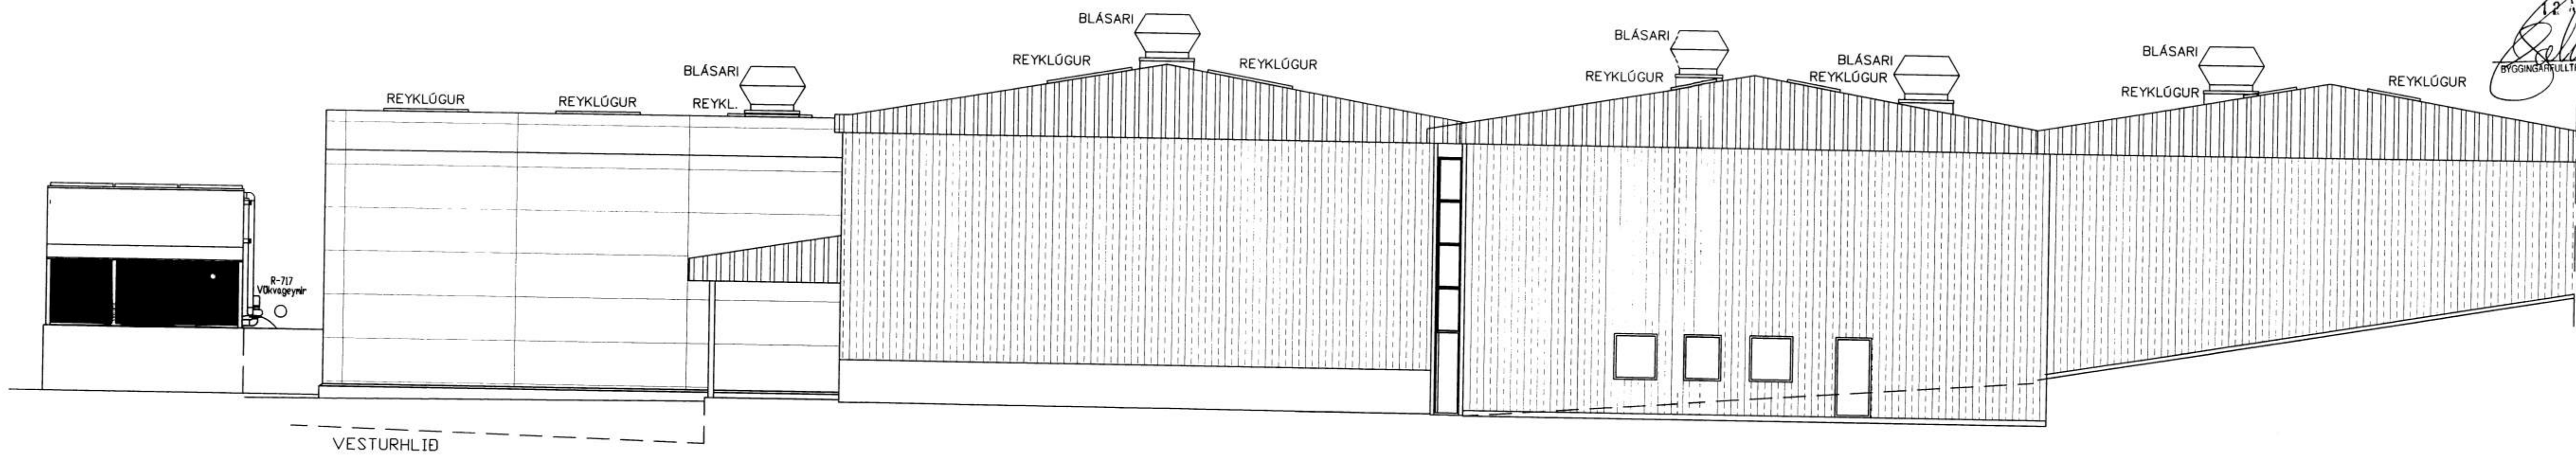

D	DKT. 02	BLÁSARAR & ÞAKI	H			Dags.	Hannað	Verk.nr	Mælikvarði	Teiknistofa PZ ehf Ráðgjafarverkfræðipjónusta FRV Kirkjuvegi 23 900 Vestmannaeyjum Sími 481-2711 Fax-481-3076 Heimasíða http://www.teiknistofa.is Netfang pz@teiknistofa.is	Verkefni	ÍS FÉLAG VESTMANNAEYJA
C	JULI 02	SUÐURBYGGING OG ÞORT	G			JAN. 01	PZ	0123	1/100		Verkefni	ENDURBYGGING
B	SEPT. 01	BLÁSARAR	F			Yfirfarið	Teiknað	Teikn.nr	Breyting		Verkefni	ÓTLIT VESTUR- OG SUÐURHLIÐ
A	ÁG. 01	TÖLVUTEIKNAD	E	APR. 03	VEGGIR Í ÞORTI LÆKKADÍ	Sampykkt	EA	117	E			
NR	DAGS.	BREYTING	NR	DAGS.	BREYTING							