6957

SAMÞYKKT I SKIPULAGSNEFND
12 ÁGÚ. 2003
BYGGINGARFULLTRÚINN I VESTMANNAEYJUM

SAM...
12 ÁGÚ. 2003
BYGGINGARFULLTRÚINN I VESTMANNAEYJUM

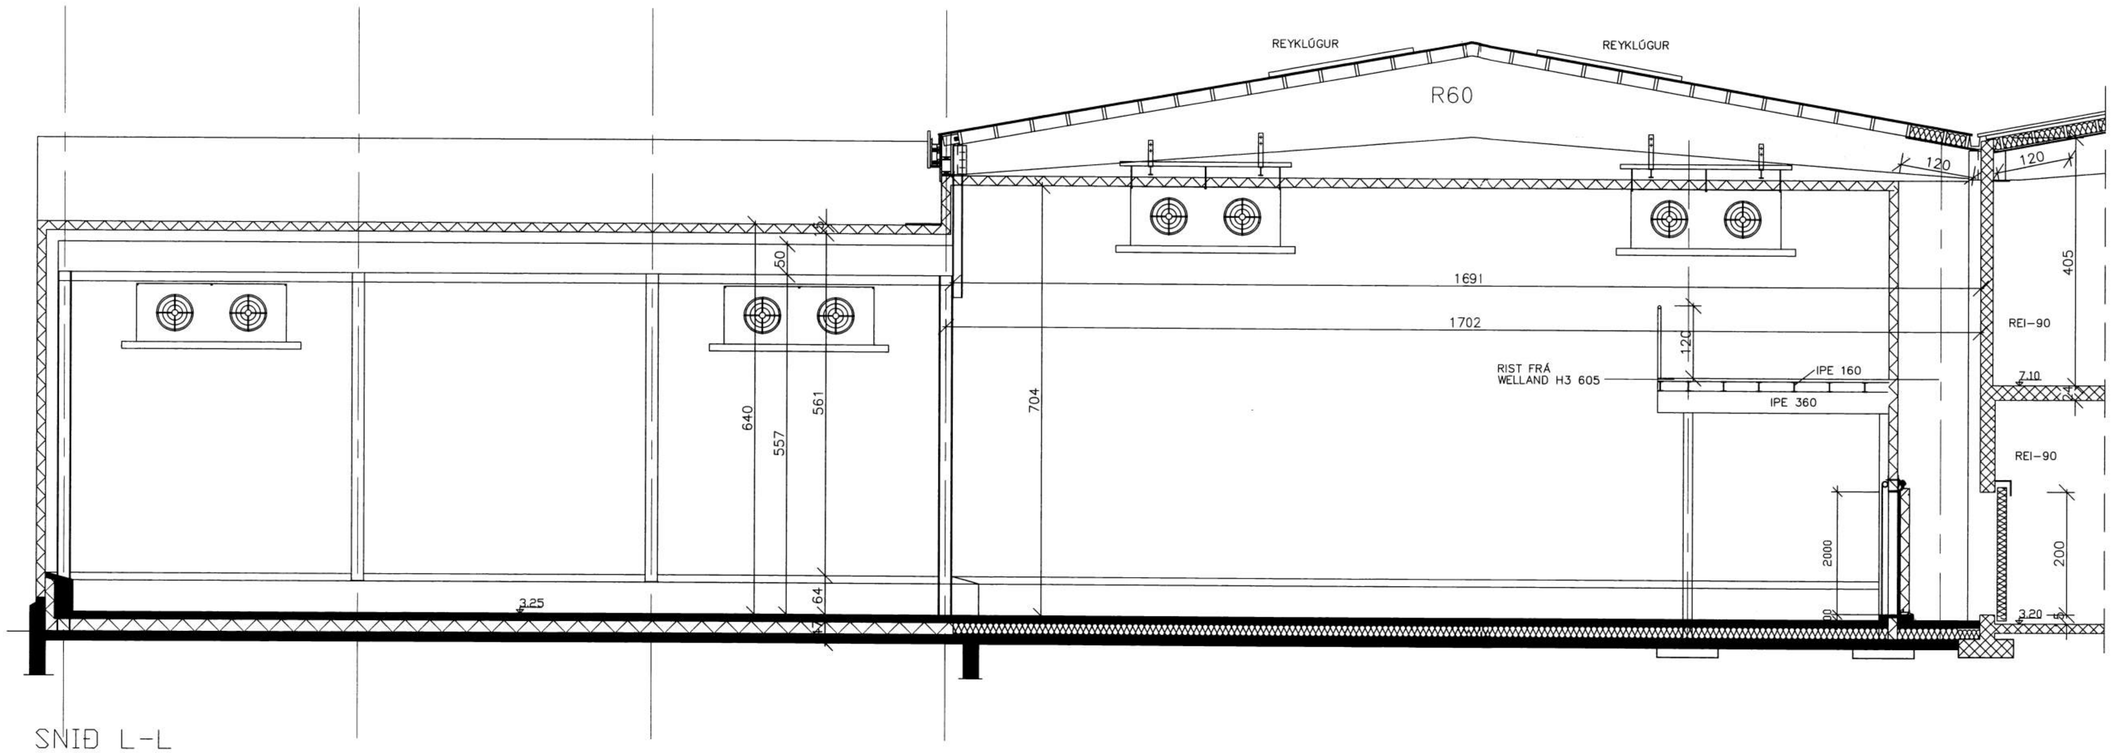

SNIÐ L-L

NR	DAGS.	BREYTING	NR	DAGS.	BREYTING
D			H		
C			G		
B	SEPT. 01	PLÖTU BREYTT OG HURÐARGATI	F		
A	ÁG. 01	TÖLVUTEIKNAÐ	E		

Dags.	Hannað	Verk.nr	Vælikvarði
JAN. 01	PZ	0123	1/50
Yfirfarið	Teiknað	Teikn.nr	Ereyting
	EA	120	B
Samþykkt			

Teiknistofa PZ ehf
Ráðgjafarverkfræðiþjónusta
FRV
Kirkjuvegi 23 900 Vestmannaeyjum Sími 481-2711 Fax-481-3076
Heimasíða http//www.teiknistofa.is Netfang pz@teiknistofa.is

Verkheiti
ÍSFÉLAG VESTMANNAEYJA
ENDURBYGGING

Verkefni
SNIÐ L-L

S:\verkefni\A-VEIK\0101\0123\flagfiskvinnu\teikn\0123-5.dwg, 18.06.03 10:08:04, \\TPZ\HP DesignJet 500 24 by HP