(4458)

SAMÞYKKT I SKIPULAGSNEFND
12 ÁG. 2003
BYGGINGARFULLTRÚINN I VESTMANNAEYJUM

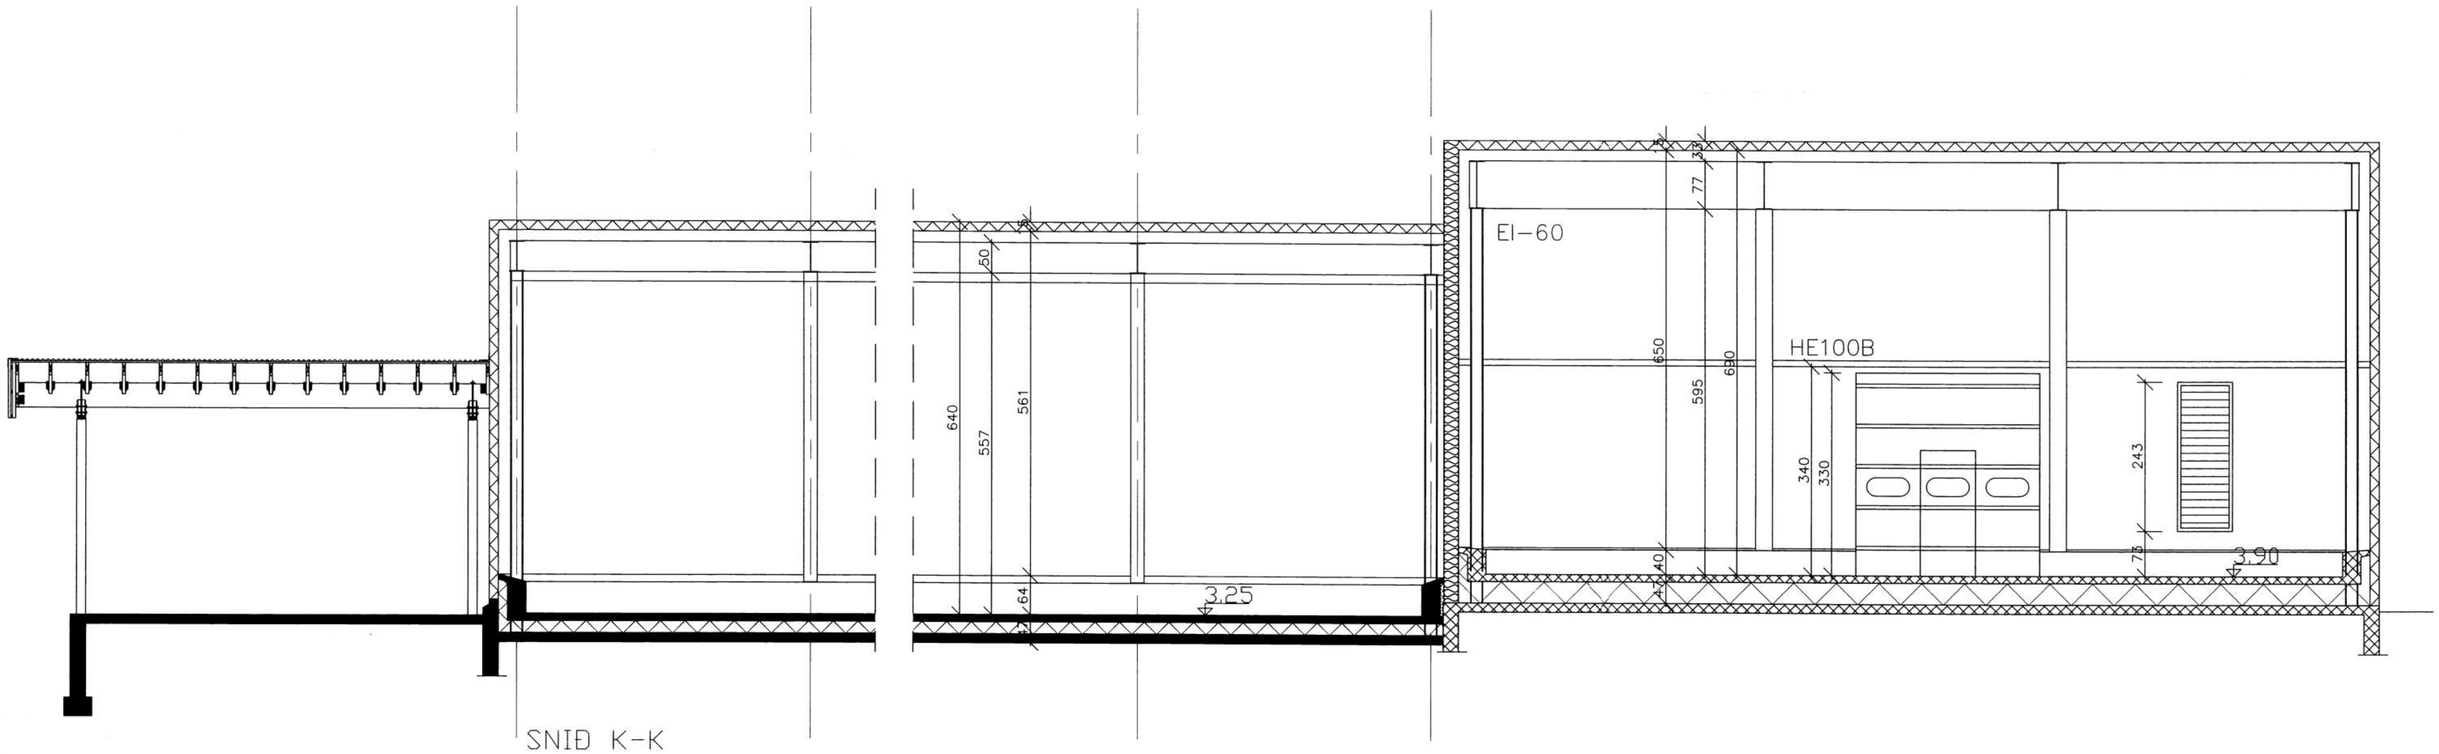

NR	DAGS.	BREYTING	NR	DAGS.	BREYTING
D			H		
C			G		
B	SEPT. 01	RISTAR OG HURÐIR	F		
A	ÁG. 01	TÖLVUTEIKNAÐ	E		

Dags.	Hannað	Verk.nr	Mælikvarði
JAN. 01	PZ	0123	1/50
Yfirfarið	Teiknað	Teikn.nr	Breyting
	EA	121	B
Samþykkt			

Teiknistofa PZ ehf
Ráðgjafarverkfræðiþjónusta
FRV
Kirkjuvegi 23 900 Vestmannaeyjum Sími 481-2711 Fax-481-3076
Heimasíða http//www.teiknistofa.is Netfang pz@teiknistofa.is

Verkheiti
ÍSFÉLAG VESTMANNAEYJA
ENDURBYGGING

Verkefni
SNIÐ K-K

S:\verkefni\A-VERK\01\0123\felagfiskvinnu-teikn\0123-5.dwg, 18.06.03 10:10:22, \\TPZ\HP DesignJet 500 24 by HP