
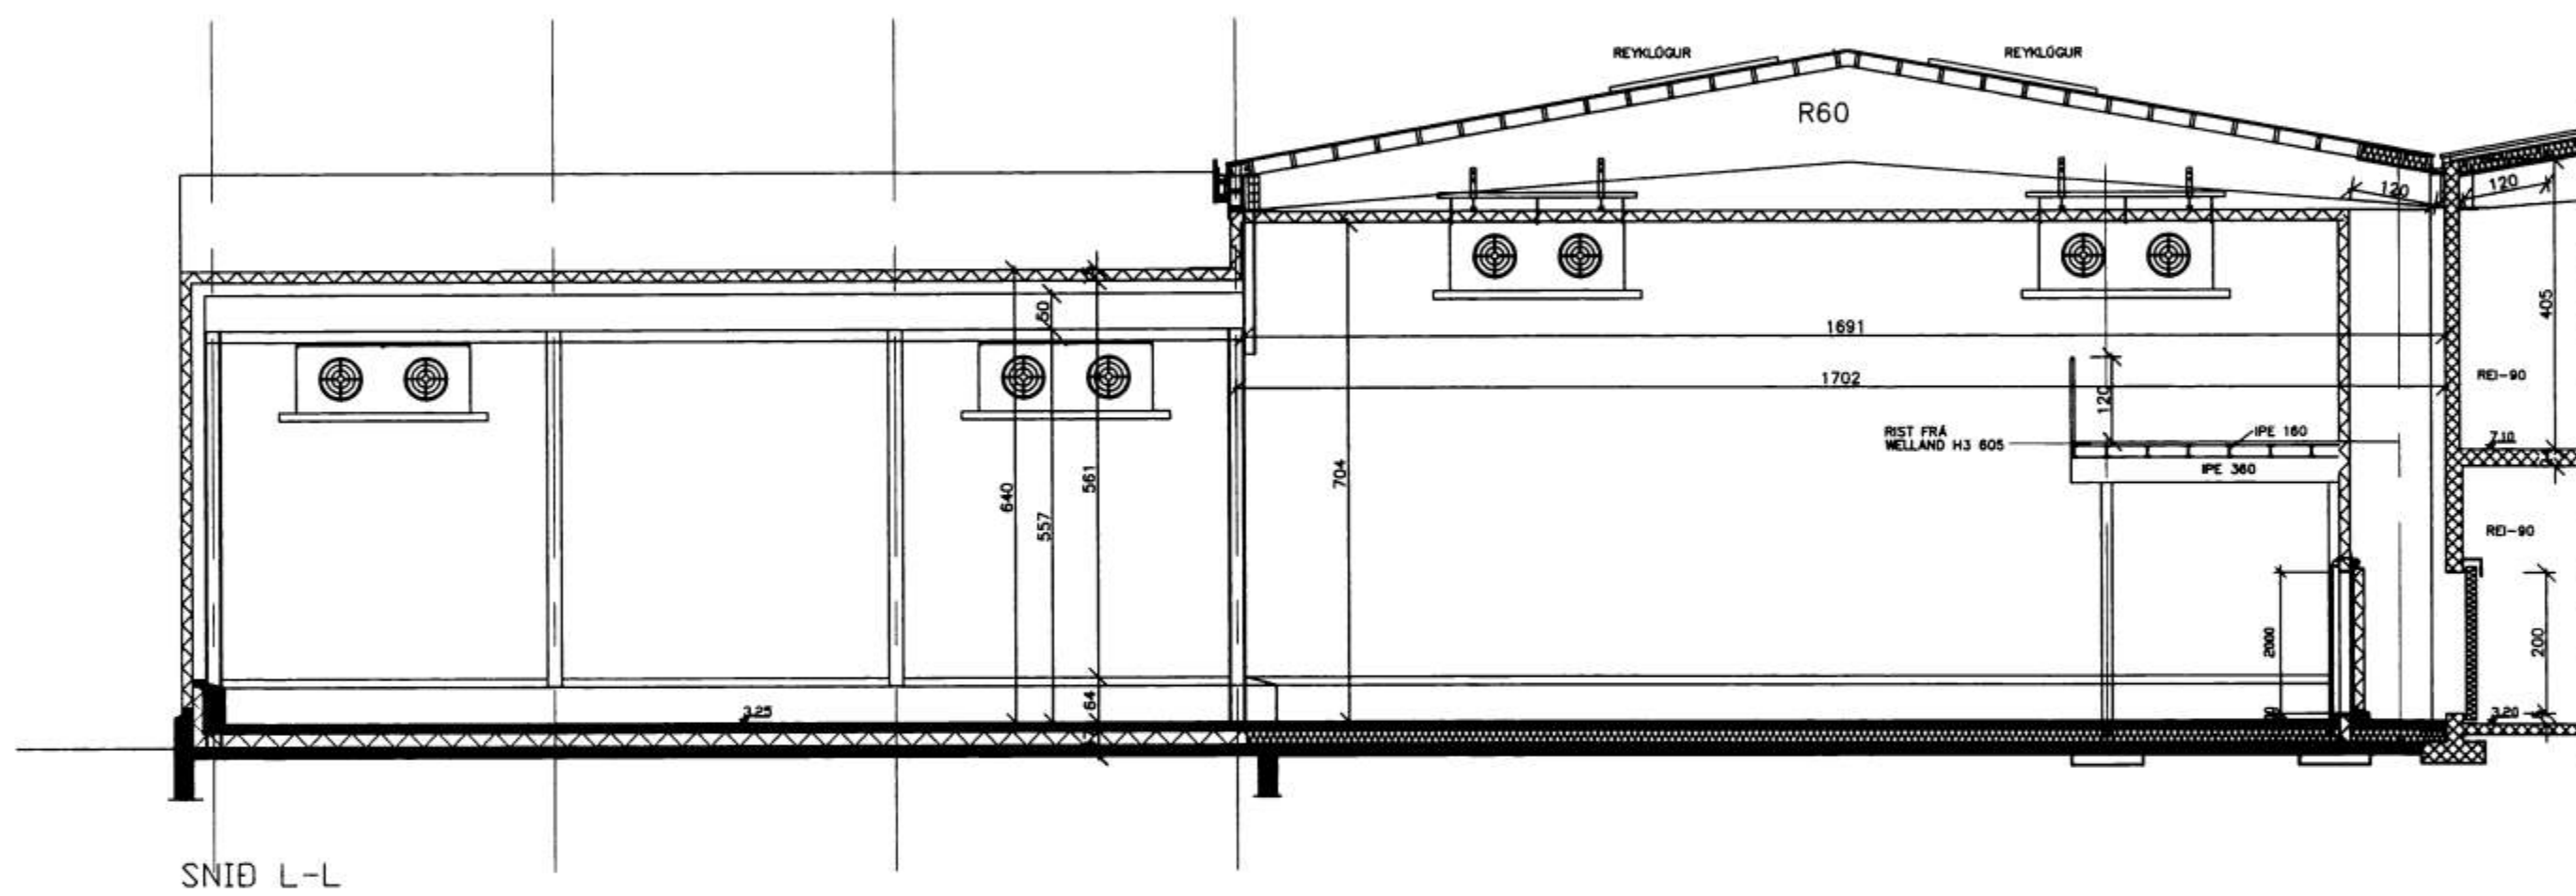
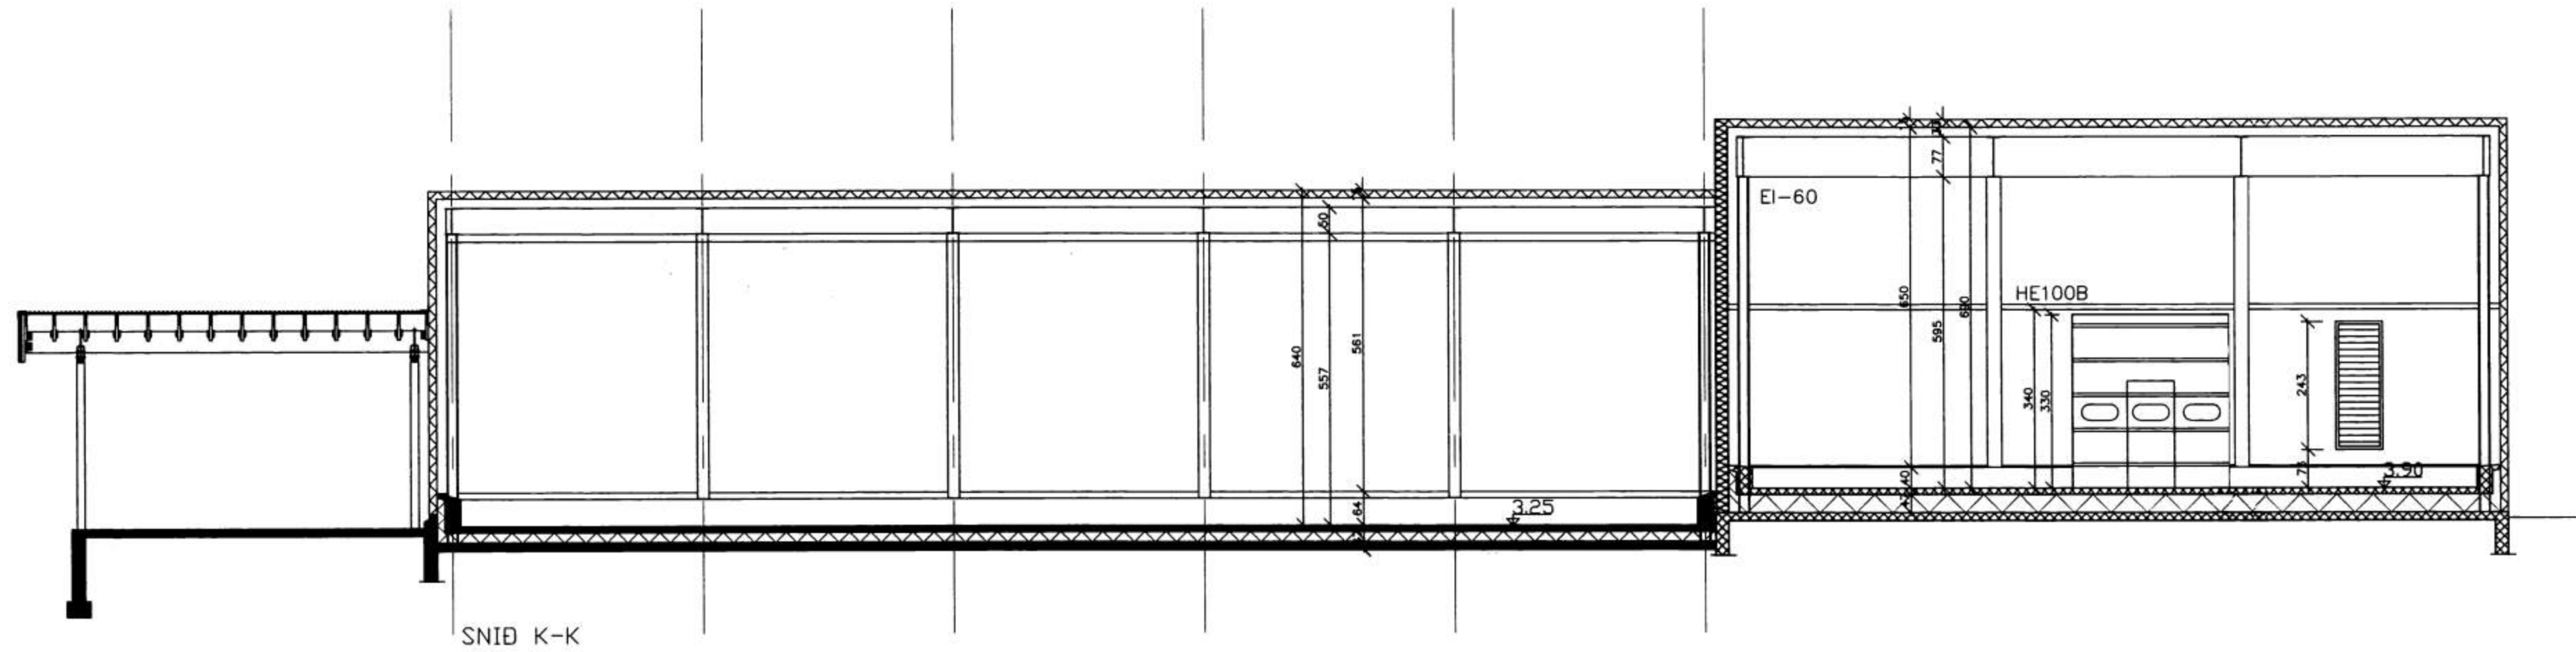



6460

SAMTAKLÍN 12.450-2003
Samtök
FRV

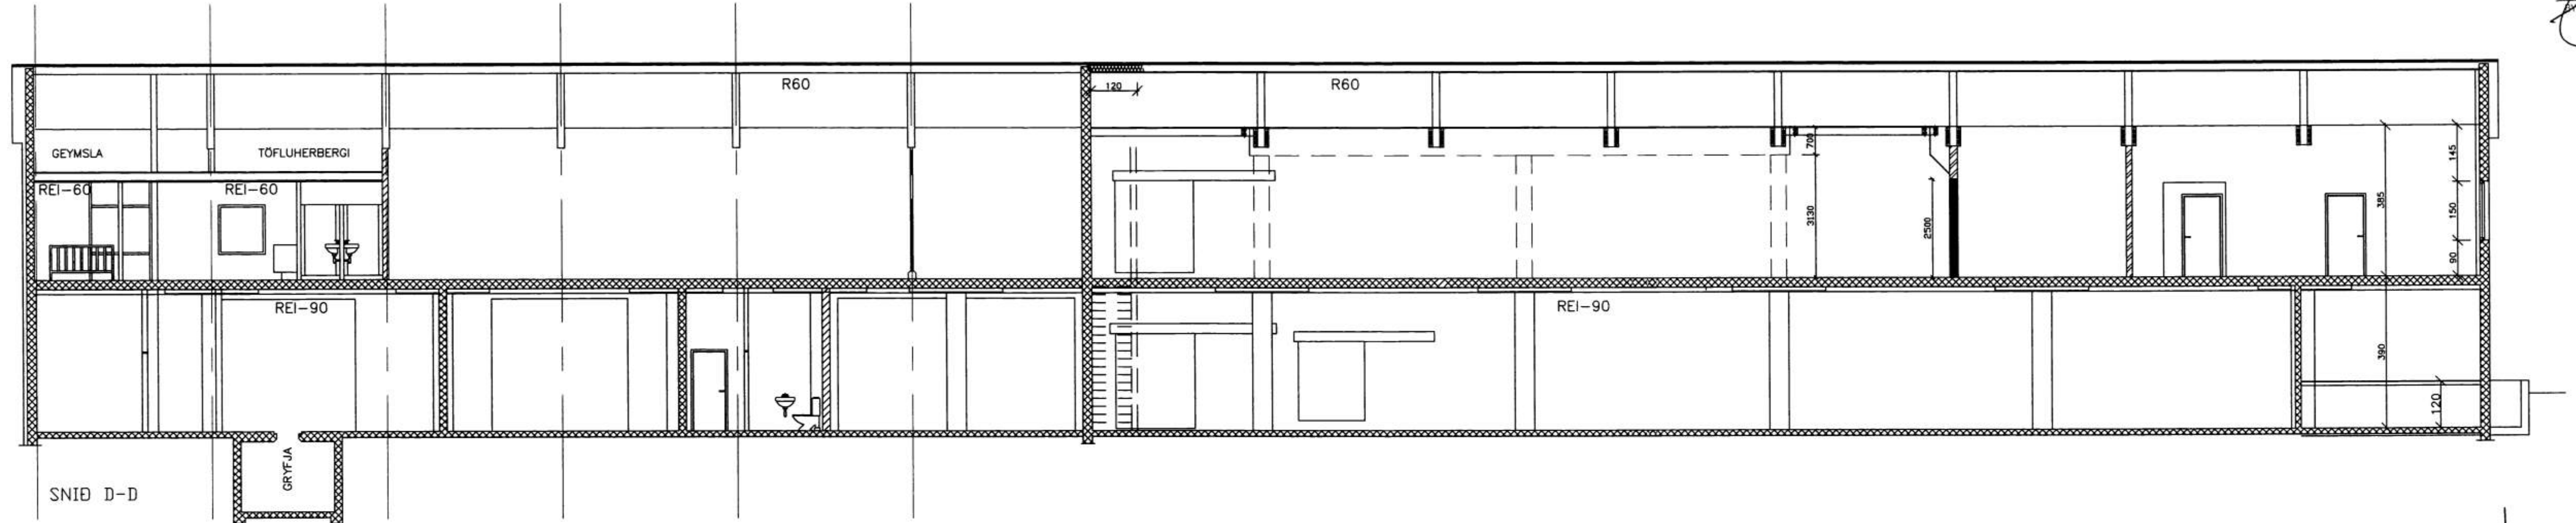

Skjalnúmer: VEI-001101238fagrakennina-kefn01235.dwg, 16.06.03 08:45:59, VTP2UHF Draugur, 500 24 by HP

D	DKT. 02	REI-60 MILLIDEKK	H			Dags.	Hannað	Verk.nr	Mælikvarði	Teiknistofa PZ ehf Ráðgjafarverkfræðipjónusta  Verkefni ISFÉLAG VESTMANNAEYJA ENDURBYGGING Verkefni SNID D-D, K-K OG L-L
C	JULÍ 02	MILLIVEGGUR SNID D-D	G			JAN. 01	PZ	0123	1/100	
B	SEPT. 01	GÓLFPLÖTU BREYTT, HURDIR OG RISTAR	F			Yfirfarið	Teiknað	Teikn.nr	Breyting	
A	4G. 01	TÖLVUTEIKNAD	E			Samþykkt	EA	114	D	
NR	DAGS.	BREYTING	NR	DAGS.	BREYTING		<i>Páir Zolotareva</i>			

Kirkjuvegi 23 900 Vestmannaeyjum Sími 481-2711 Fax-481-3076
 Heimasíða <http://www.teiknistofa.is> Netfang pz@teiknistofa.is