


SNID A-A

SAMÞYKKT Í SKIPULAGSHEIÐ

1.2. ÁSÍ. 2008
Salmundur
 FRV
 RÁÐGJAFARVERKFRÆÐIÞJÓNUM

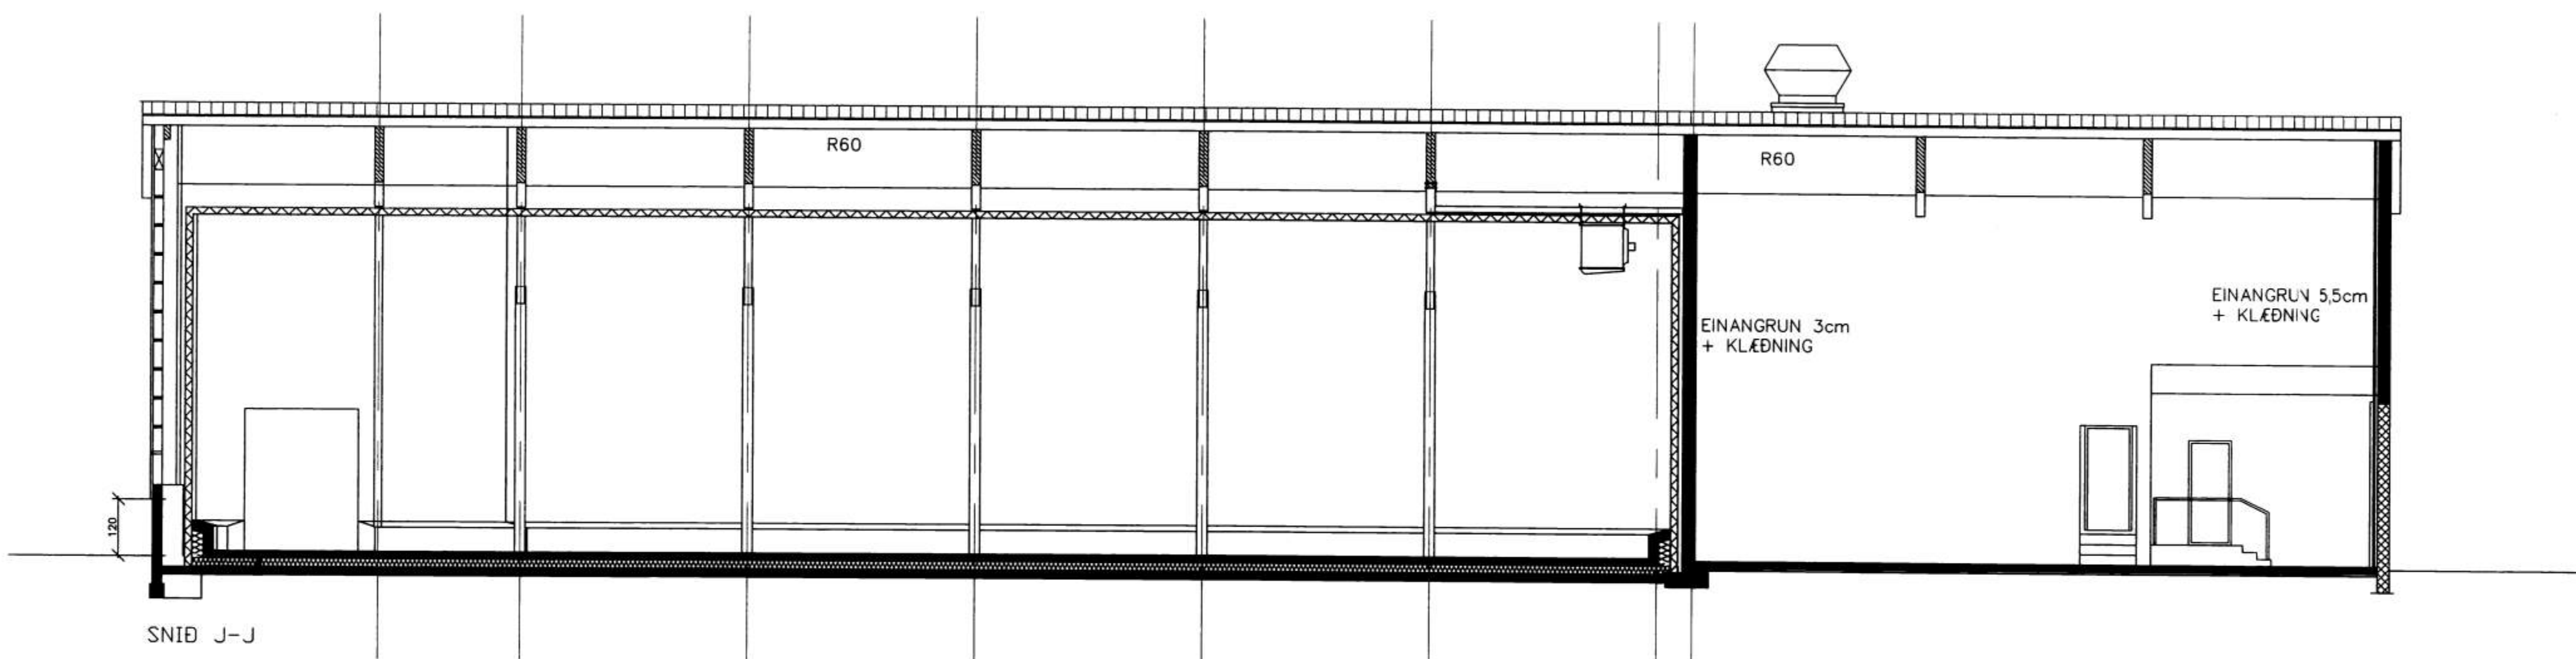

SNID J-J

D	OKT. 02	2 STK. BLÁSARAR	H		Dags.	Hannað	Verknr	Mælikvarði	Teiknistofa PZ ehf Ráðgjafarverkfræðiþjónusta Kirkuveggi 23 900 Vestmannaeyjum Sími 481-2711 Fax-481-3076 Heimasíða http://www.teiknistofa.is Netfang pz@teiknistofa.is	Verkefni ÍSFÉLAG VESTMANNAEYJA ENDURBYGGING Verkefni SNID A-A OG J-J
C	JULÍ 02	MILLIBYGGING SNID A-A	G		JAN. 01	PZ	0123	1/100		
B	SEPT. 01	MÁLLINUR OG BLÁSARI	F	JUN. 03	Yfirfarið	Teiknað	Teikn.nr	Breyting		
A	ÁG. 01	TÖLVUTEIKNAD	E	APR. 03		EA	112	F		
NR	DAGS.	BREYTING	NR	DAGS.	BREYTING					

Samþykkt *Rann Leifsson*