


LANGSMID



PVERSNIÐ

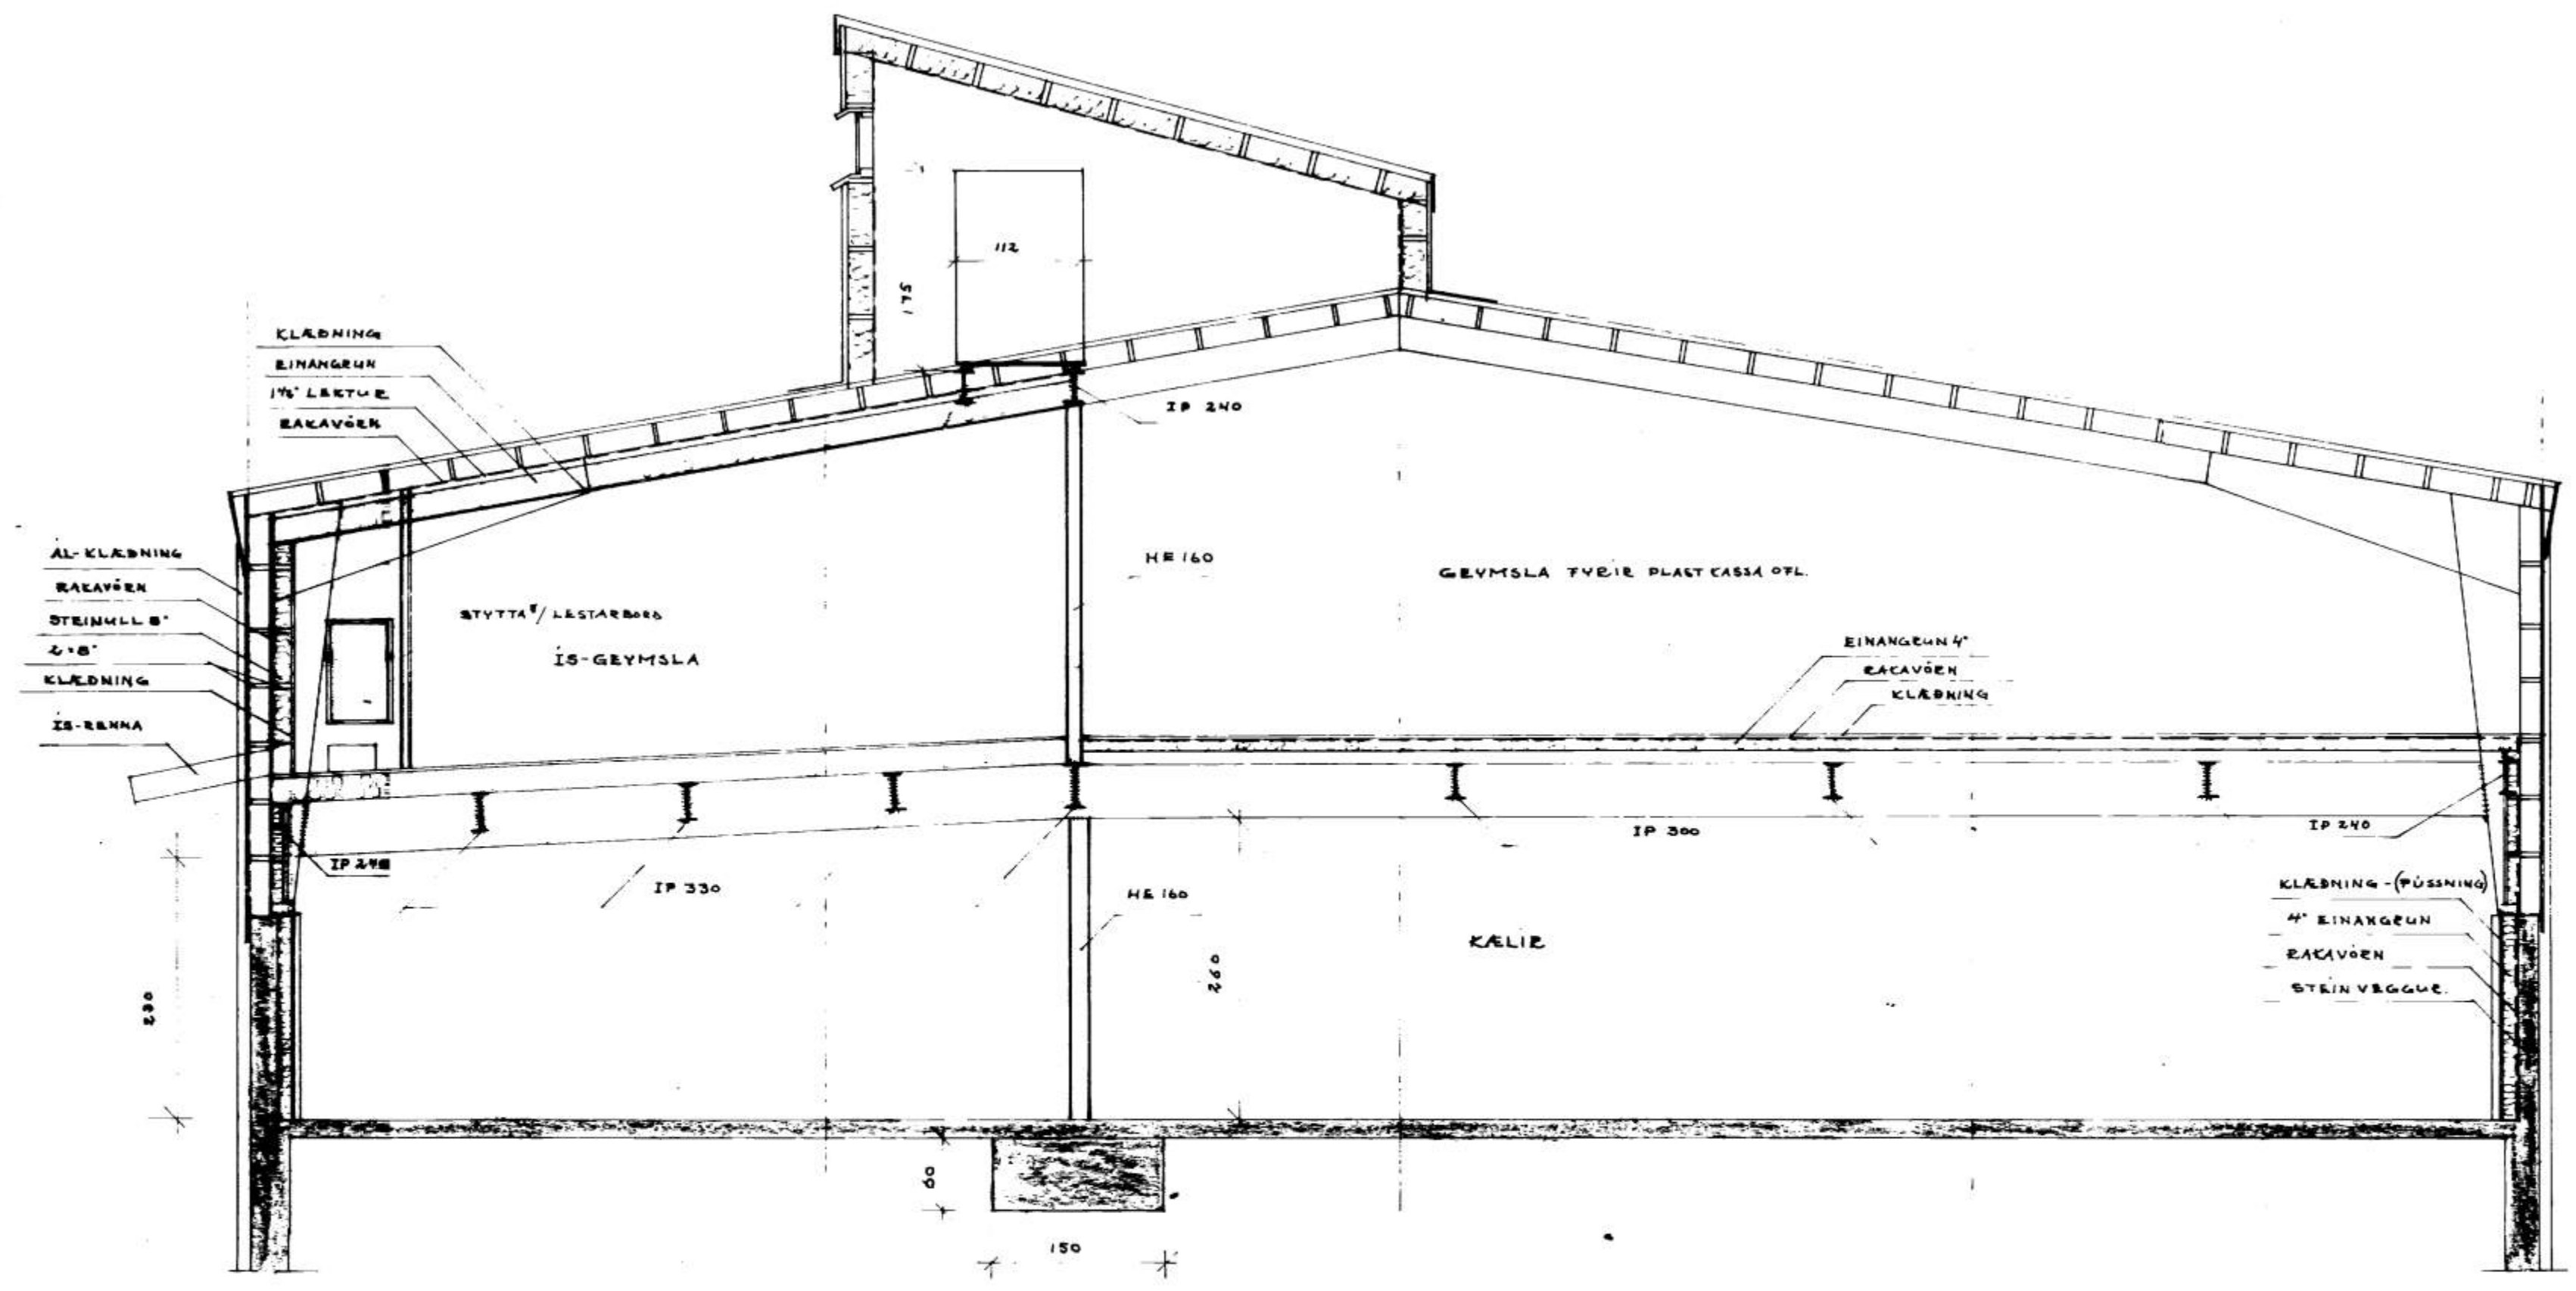