


SNID A-A

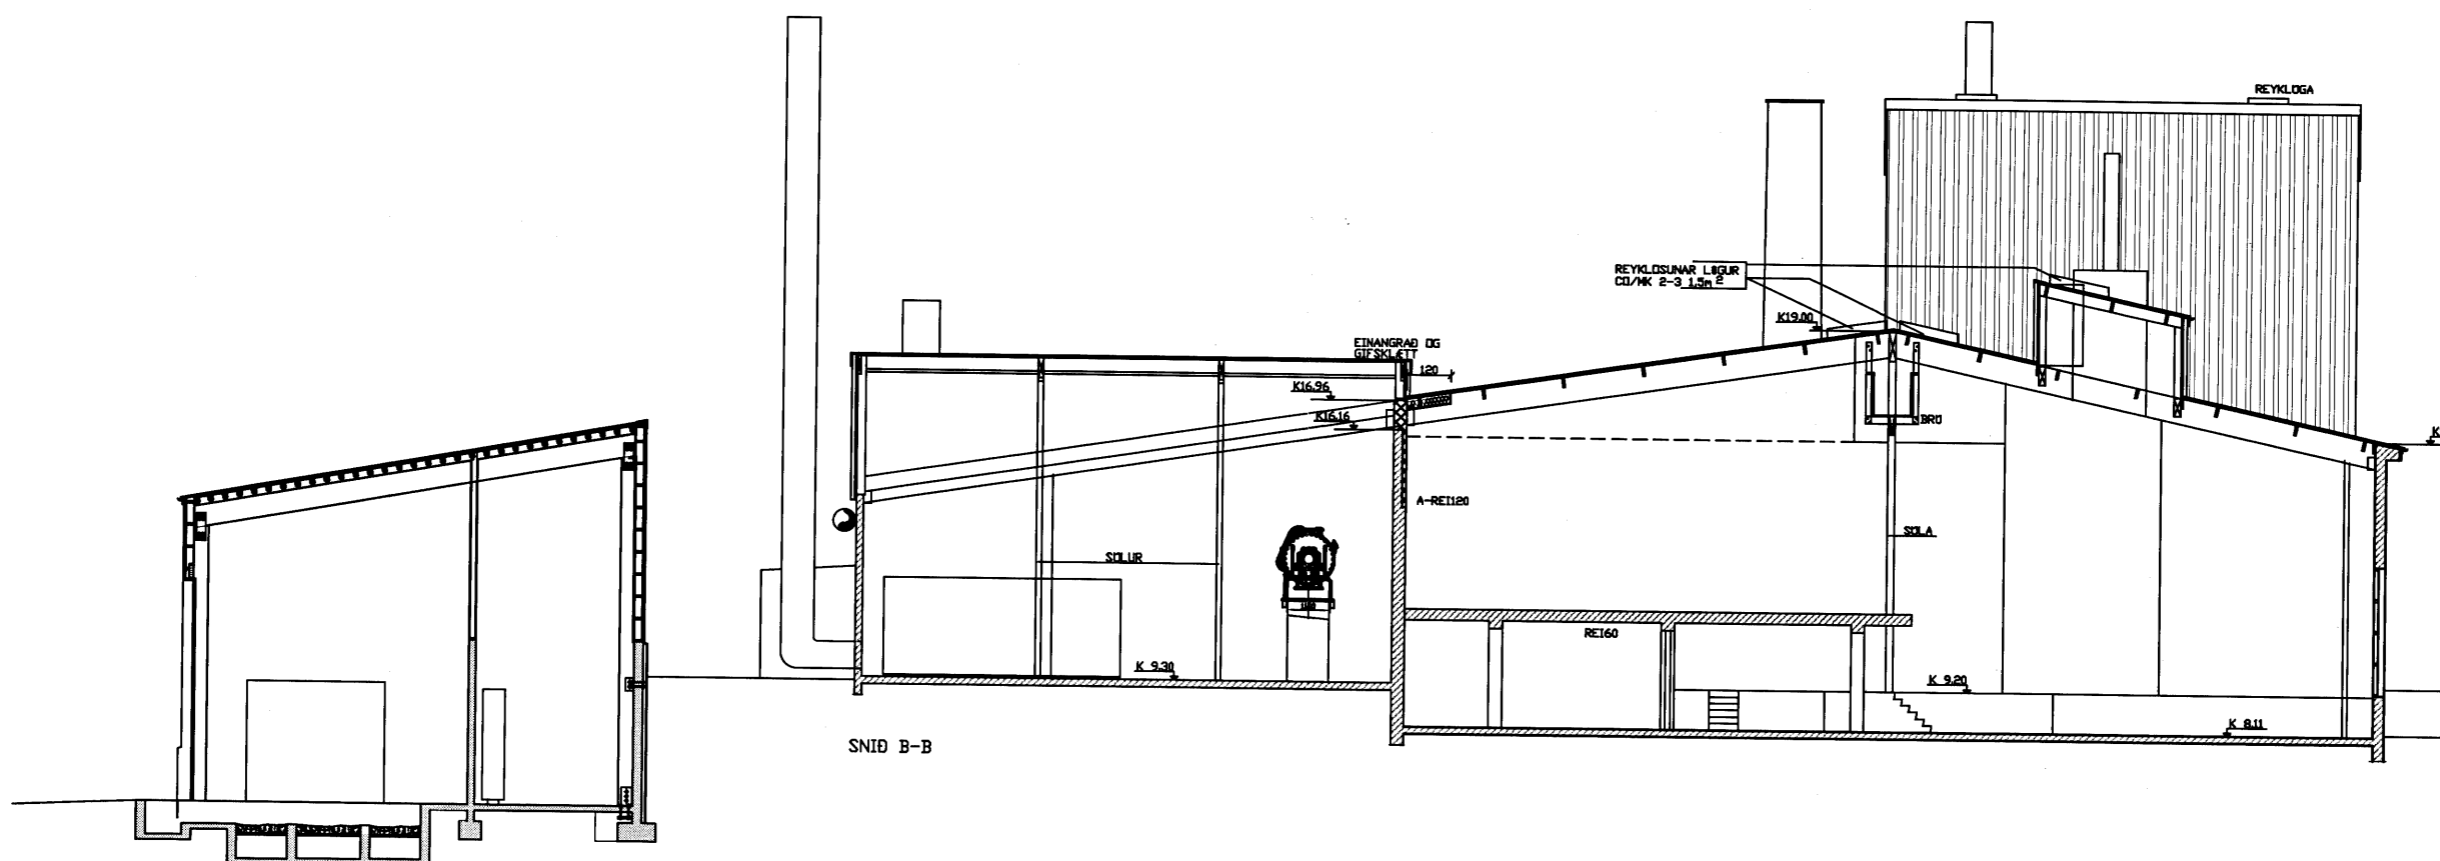


SNID B-B

Brunamálastofnun
ríkisins
YFIRFARIÐ

25 JAN. 2006

Sbr. bréf 25. jan. 2006
Baldur Friðriksson *BF*

S:\verkefni\A-VERK\01\0129-1\mbraedsla\teikningar\0129-2\uppmal_dwg_514_23.01.06 14:20:07

D		H		Dags.	Hannað	Verk.nr	Mælikvarði	Teiknistofa PZ ehf Ráðgjafarverkefniþjónusta  Verkefni VINNSLUSTÓÐIN HF BRÆÐSLA VESTMANNAEYJUM Verkefni SNID A-A og B-B BRUNAUPPDRATTUR
C		G		NÓV. 05	SP/PZ	0129-7	1:1000	
B		F		Yfirfarið	Teiknað	Teikn.nr	1:100	
A		E		PZ	EA	514	Breyting	
NR	DAGS. BREYTING	NR	DAGS. BREYTING	Samykktt				Kirkjuveg 23 900 Vestmannaeyjum Sími 481-2711 Fax-481-3076 Heimastíða http://www.teiknistofa.is Netfang pz@teiknistofa.is