7663

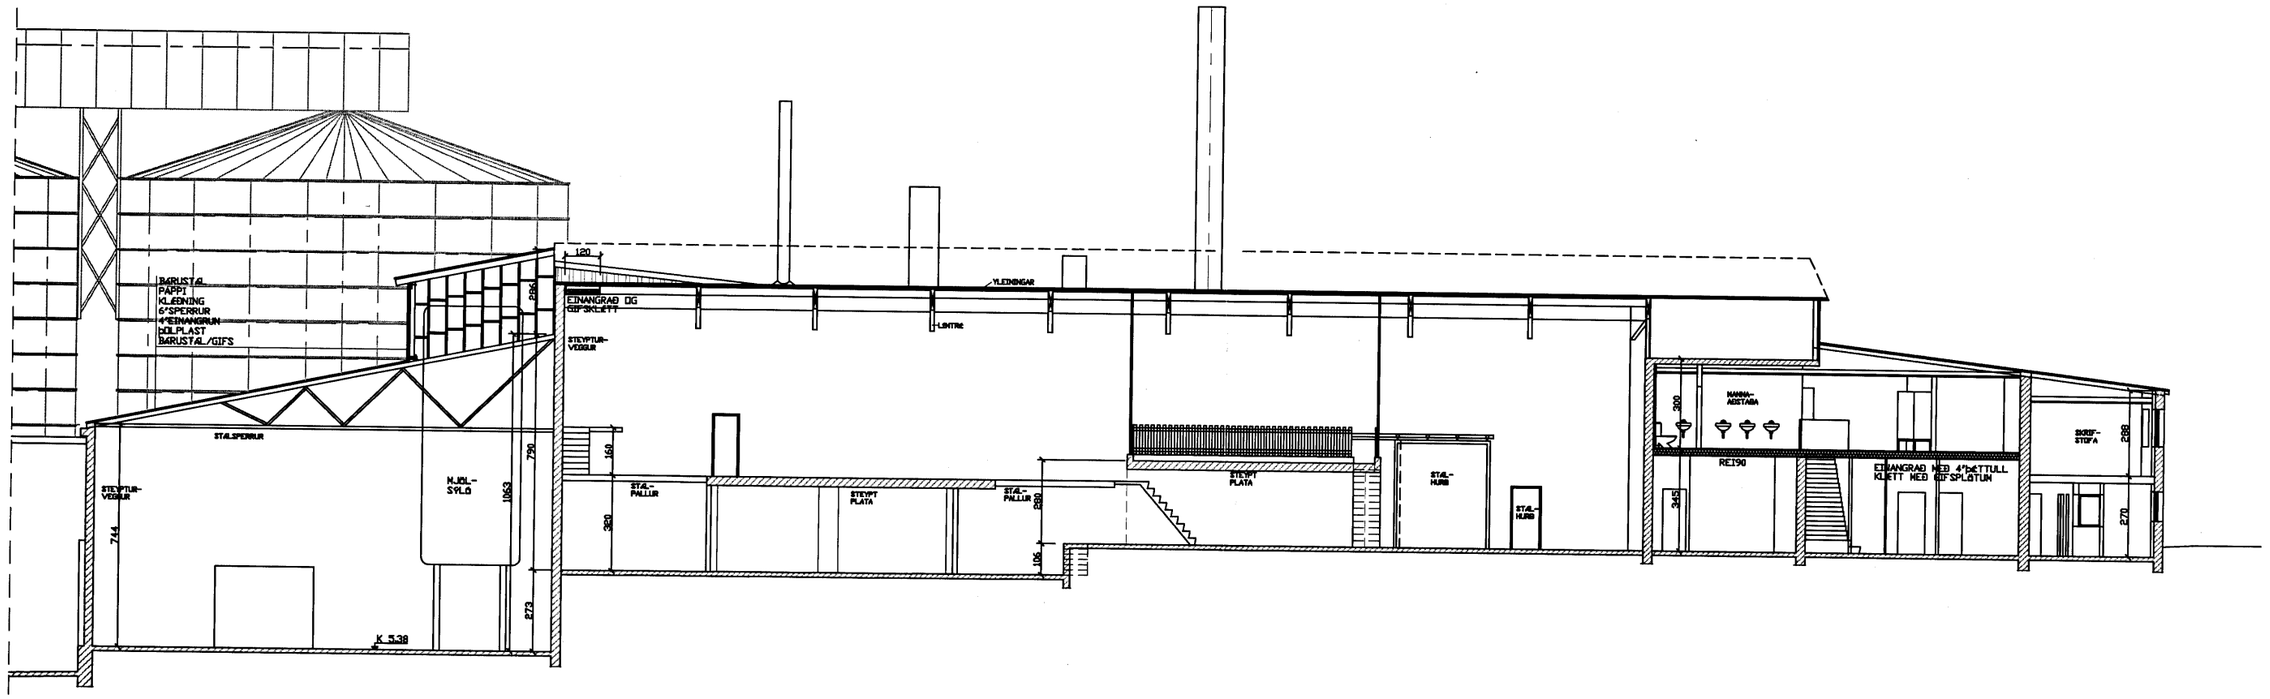

SNIÐ E-E

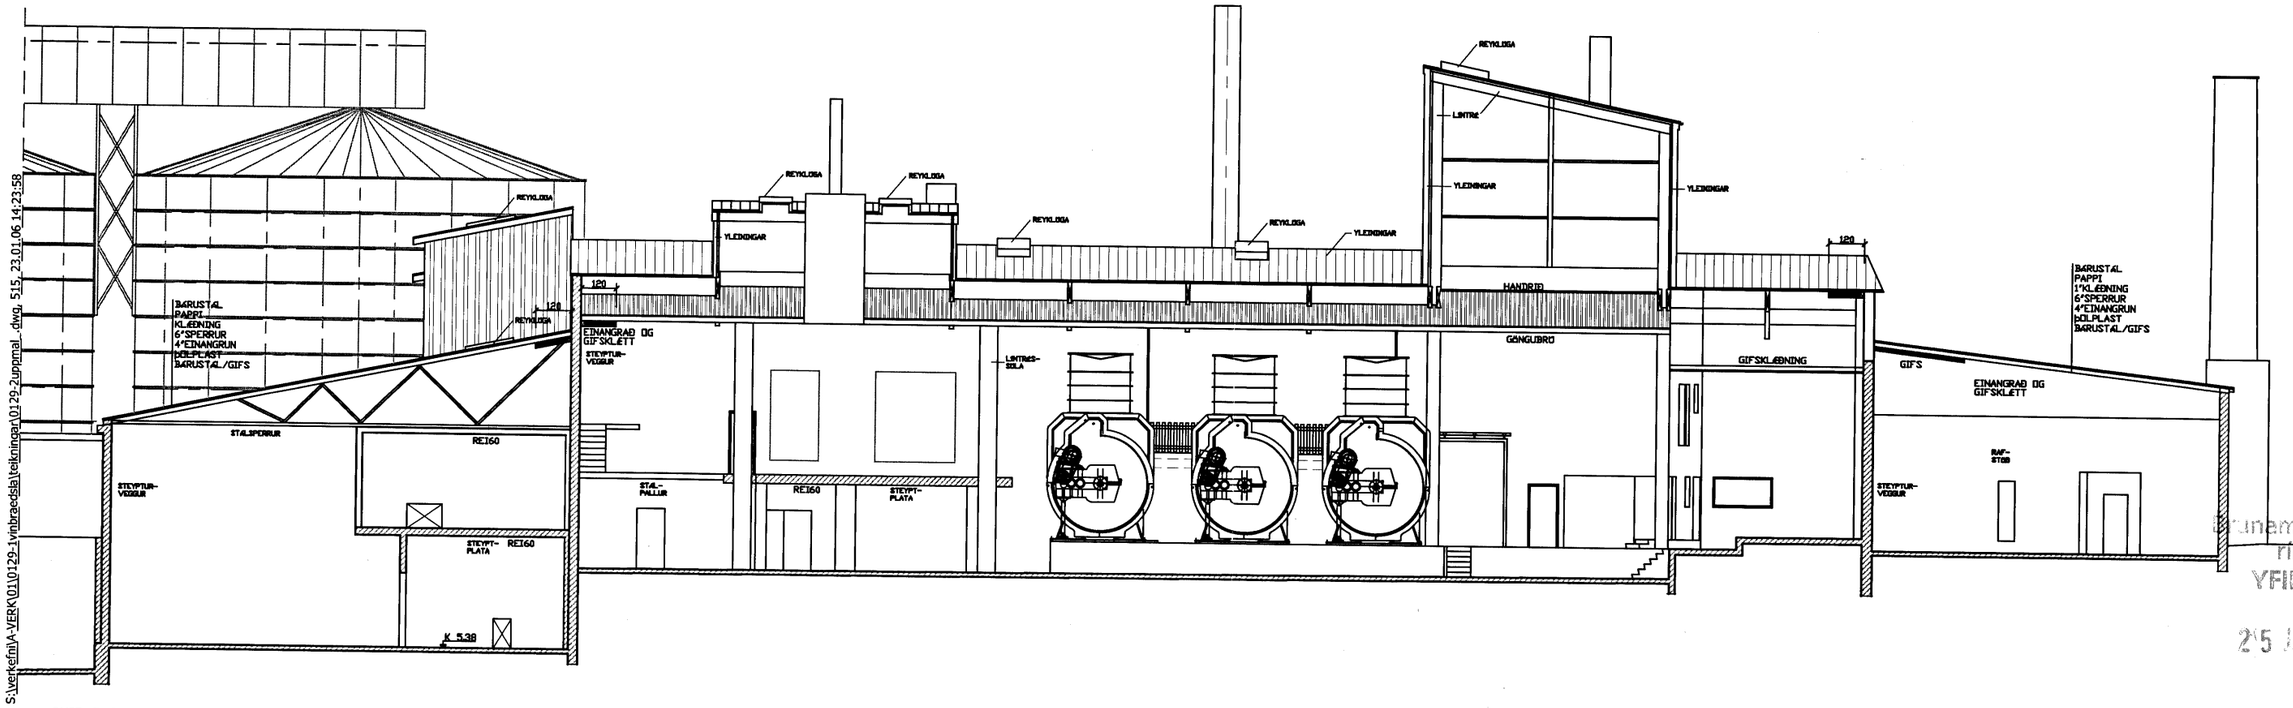

SNIÐ D-D

S:\verkefni\A-VERK\01\0129-1vinbraedsla\teikningar\0129-2upprmal..dwg, 515, 23.01.06 14:23:58

Brunamálastofnun ríkisins
YFIRFARIÐ
25 JAN. 2006

Sbr. bréf 25. jan. 2006.
Baldur Friðriksson BF.

D			H		
C			G		
B			F		
A	DES. 05	GÓLF Í MANNAÐSTÖÐU REI90	E		
NR	DAGS.	BREYTING	NR	DAGS.	BREYTING

Dags.	Hannað	Verk.nr	Mælikvarði
NÓV. 05	SP/PZ	0129-7	1:100
Yfirfarið	Teiknað	Teikn.nr	Breyting
PZ	EA	515	A
Samþykkt			

Teiknistofa PZ ehf
Ráðgjafarverkfræðiþjónusta
FRV
Kirkjuvegi 23 900 Vestmannaeyjum Sími 481-2711 Fax-481-3076
Heimasíða http//www.teiknistofa.is Netfang pz@teiknistofa.is

Verkheiti
VINNSLUSTÖÐIN HF BRÆÐSLA VESTMANNAEYJUM

Verkefni
SNIÐ D-D og E-E
BRUNAUPPDRÁTTUR