


VESTURHLID M=1:100

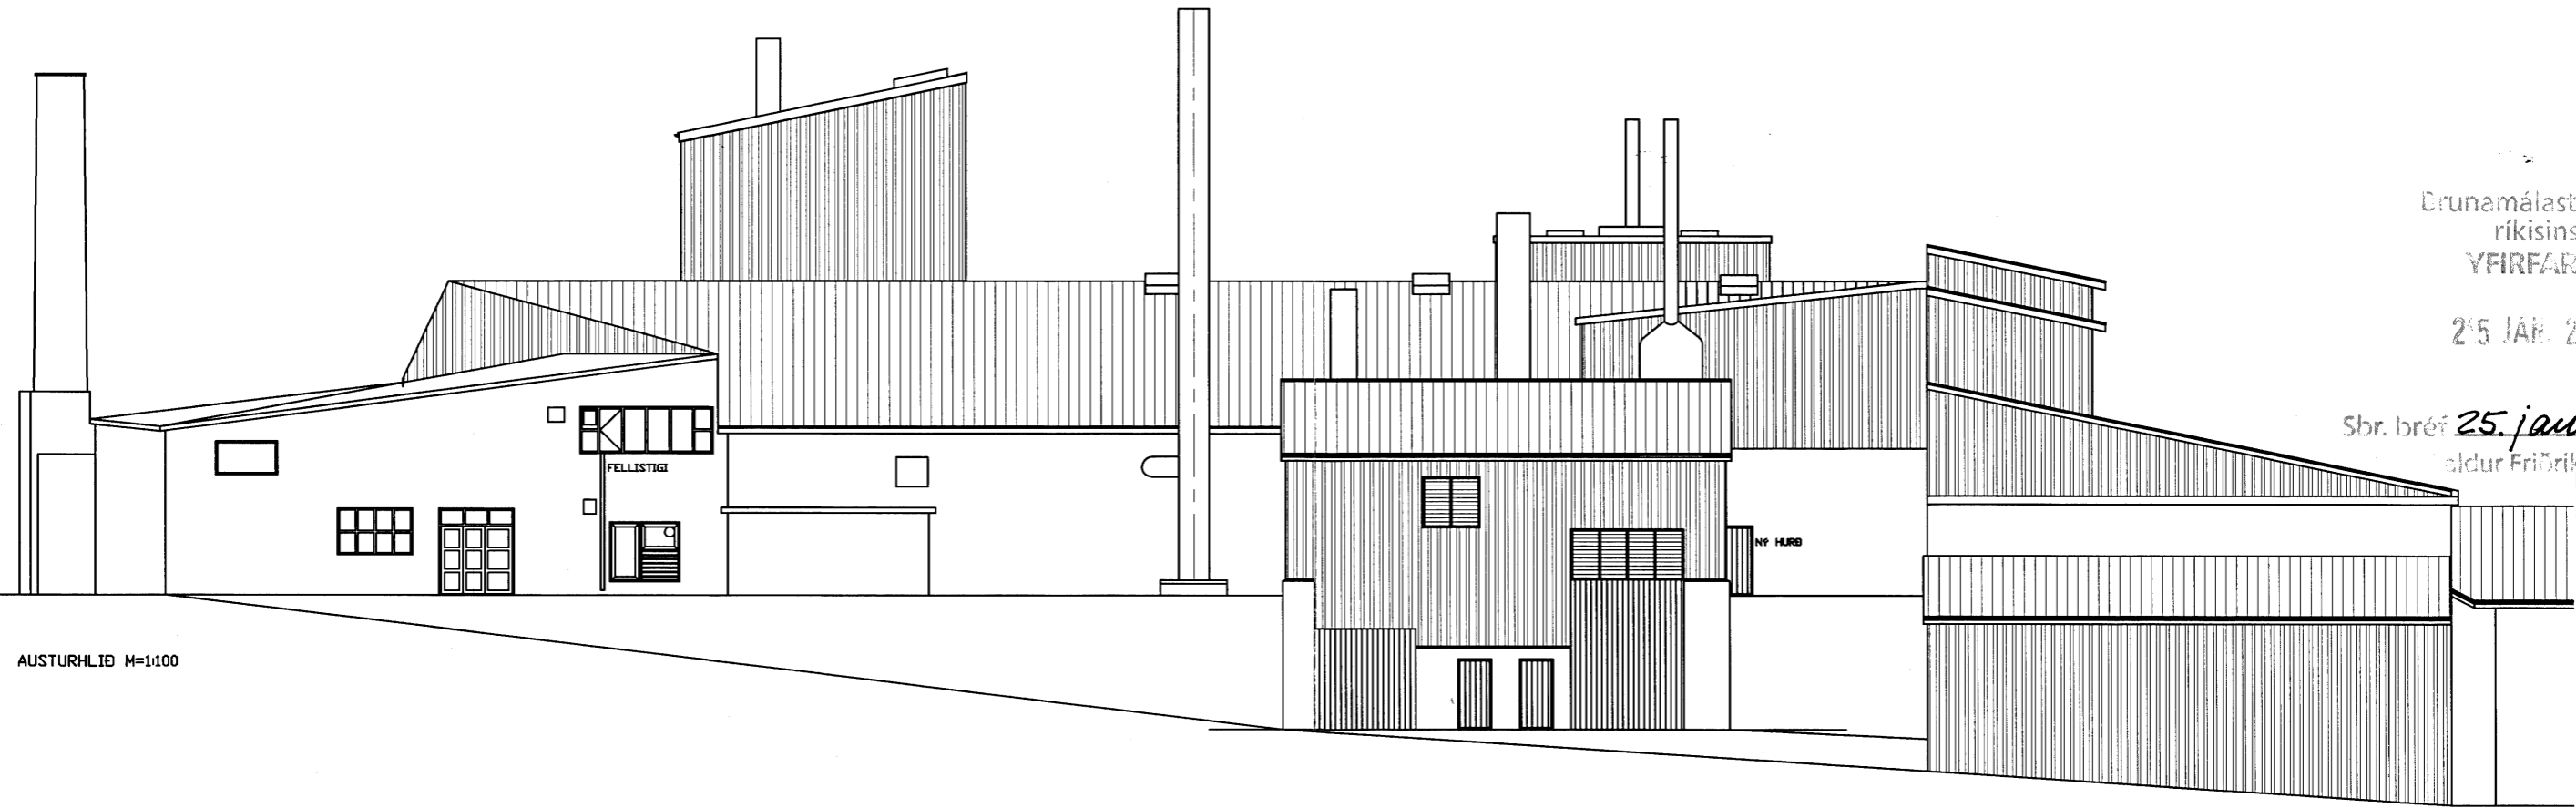


AUSTURHLID M=1:100

Drumamálastofnun
ríkisins
YFIRFARIÐ
25 JAN. 2006

Sbr. bréf 25. jan. 2006
aldur Friðriksson *BF.*

S:\verkefni\A-VERK\01\0129-lymfræðsla\teikningar\0129-2\uppmaal_dwg_516_23.01.06 14:27:50

D			H			Dags.	Hannað	Verk.nr	Mælikvarði	Teiknistofa PZ ehf Ráðgjafarverkfræðipjónusta  Verkefni ÖTLIT AUSTUR OF VESTURHLIDAR BRUNAUPPDRATTUR
C			G			Nóv. 05	SP/PZ	0129-7	1:1000 1:100	
B			F			Yfirfarið	Teiknað	Teikn.nr	Breyting	
A			E			PZ	EA	516		
NR	DAGS.	BREYTING	NR	DAGS.	BREYTING	Samþykkt				

Kirkjuveg 23 900 Vestmannaeyjum Sími 481-2711 Fax 481-3076
Heimasíða <http://www.teiknistofa.is> Netfang pz@teiknistofa.is