

Sambýkkt af atvikaþrengingunni
á jónhóli.

SAMBYKKT AF BYGGINGARFULLTRÚA
28. MAI 2008
BYGGINGARFULLTRÚA Í VESTMANNÆYJUM

NR	DAGS.	BREYTING
A		
B		
C		
D		
E		
F		
G		
H		

SKÝRINGAR

BYGGINGARLÝSING

ALMENN
STRANDVEGUR 66 Í VESTMANNÆYJUM ER STEINSTREYPT HÚS Á TVEIMUR HÆÐUM. UPPHAFLEGA BYGGT SEM IDNÁÐARHÚSNÆÐI. BÚÐ AD BYGGJA NEÐRI HÆÐ.

SÖKKLAR
STEYPTIR OG JÄRN BENTIR

PLÖTUR
STEYPTAR OG JÄRN BENTIR

ÚTVEGGIR
STEYPTIR OG JÄRN BENTIR
AD UTAN: KLÆDDIR AD UTAN MED ALI OG TIMBRI OG EINANGRÄÐIR MED 50mm ULL Í ALGRIND AD INNAN: 100mm EINANGRUN OG PUSSAD.

INNVEGGIR
STEYPTIR VEGGIR Í FLOKKI 1: 15cm STEYPTIR OG MÜR HÜÐARIR
HLAÐNIR VEGGIR Í FLOKKI 1: 10cm HLED SLUSTEINN OG MÜR HÜÐARIR
LETIR VEGGIR Í FLOKKI 1: 2X13mm GIFS, 100mm BLIKKSTÖÐIR, STEINULL 100mm OG 2X13mm GIFS

ÞAK
ÞAKJÄRN
BÖRÐAKLÆÐNING 25X175mm
LOFTUN 25mm
SPERRUR 50X225mm c/c 60cm
STEINULL 180mm
RAKVARNARLAG
RAFMAGNSTRIND 45X45mm c/c 60cm
LOFTAKLÆÐNING Í FLOKKI 1






GLUGGAR
TREGUGGAR GAGNVARÐIR OG MED TVÖFOLDU GLERI

LAGNALEIÐIR
FRÆNNSLIPIPIUR Í VEGGJUM OG Í SÖKKLU
HITAKERFI OFNAR LAGNIR Í VEGGJUM OG SJÁANLEGAR
NEYSLUVATNSKERFI LAGNIR Í VEGGJUM OG UTANLIGGJANDI

REIKNISLEGT ÁLAG
VINDALAG 150 kg/m²
SNJÓALAG 150 kg/m²
NOTÁLAG 200 kg/m²

BRUNAVARNIR
EL-CS30 30 MÍN BRUNAHURÐ REYKÞÉTT OG SJÁLLOKANDI
EI60 60 MÍN BRUNAVEGGUR
R REYKSKYNJARI
B0 BJÖRGUNAROP

BREYTINGAR
JARDHÉÐ BREYTT Í VERSLUN OG VERKSTÆÐI. GLUGGUM OG HURÐUM BREYTT VEGNA HERRA. EFRRI HÆÐ FYRIR SKRIFSTOFUR.
BYGGT: Á UPÐRÁTTUM FRÁ SIGURJÓNI PÁLSSYNI TÆKNIFRÆÐING FRÁ 1997

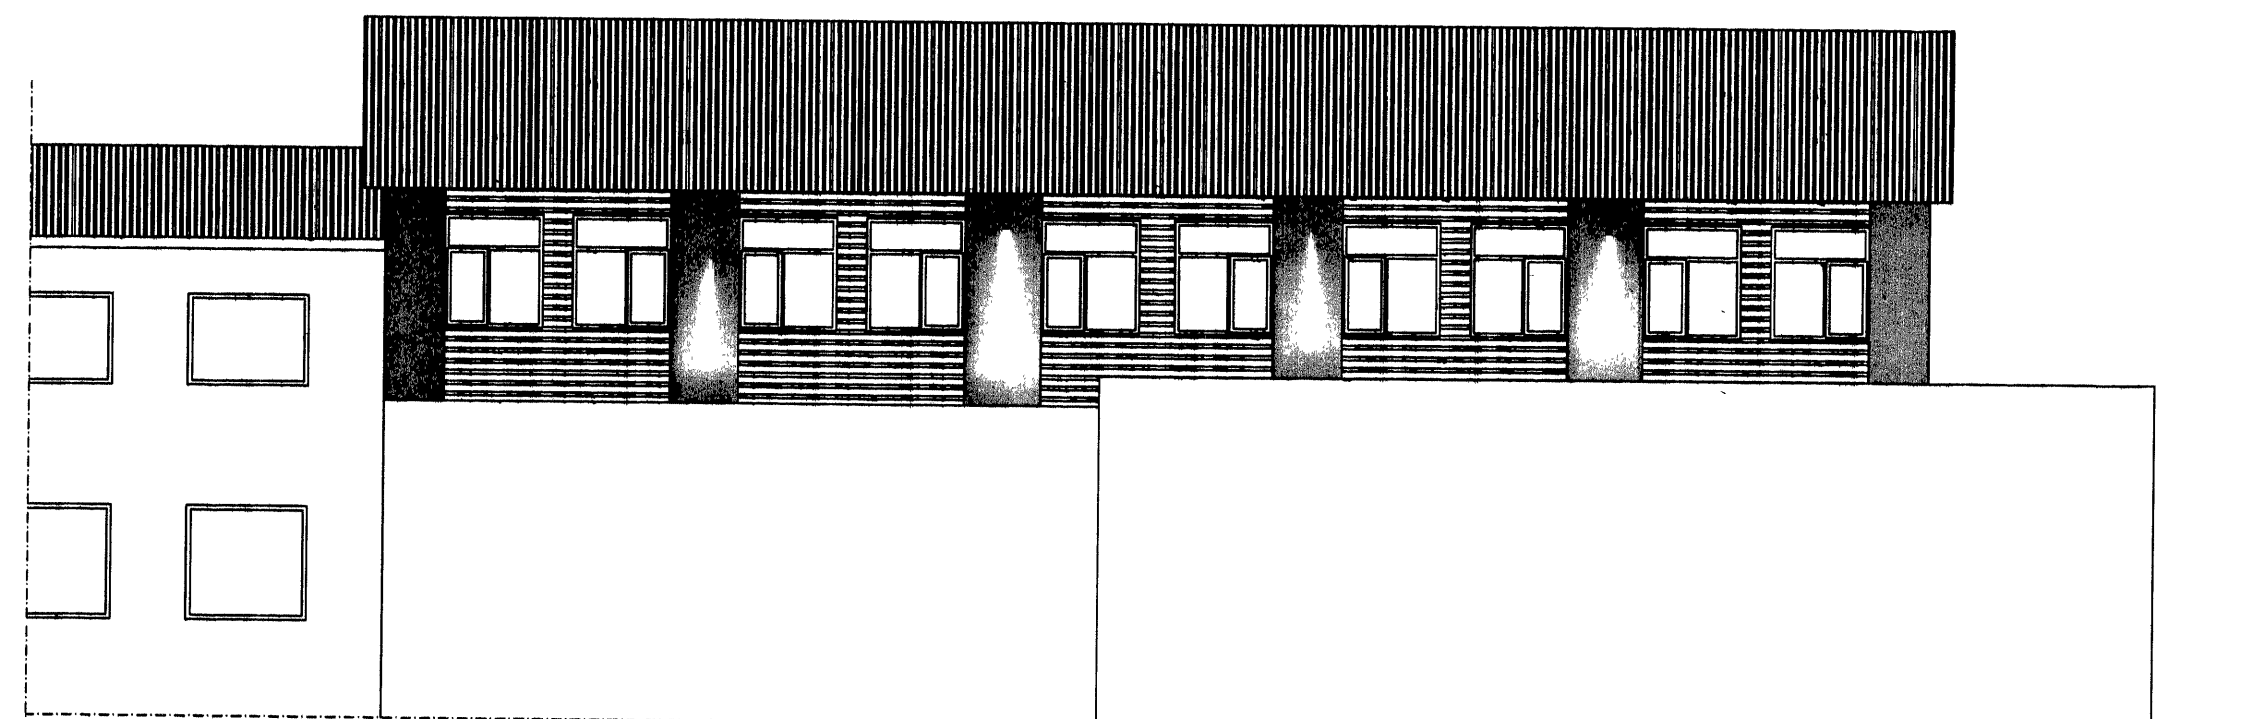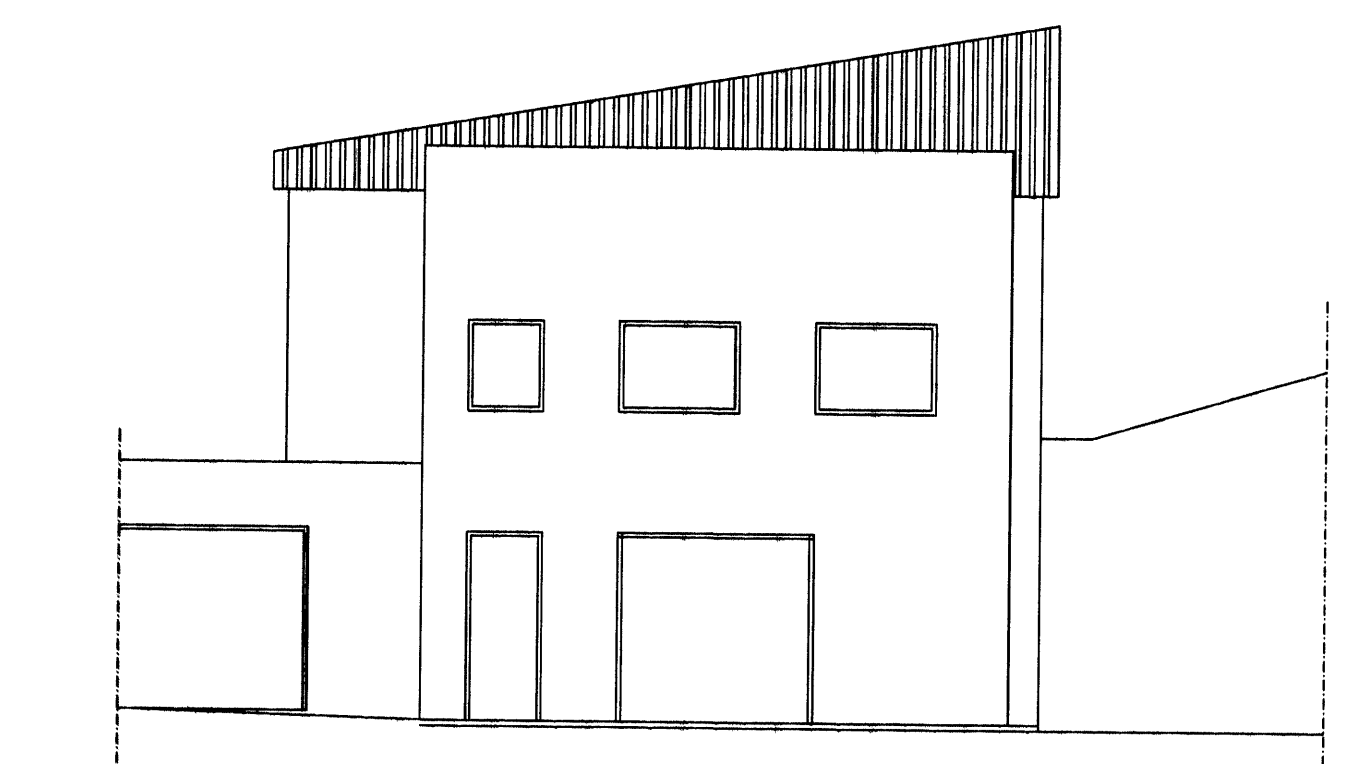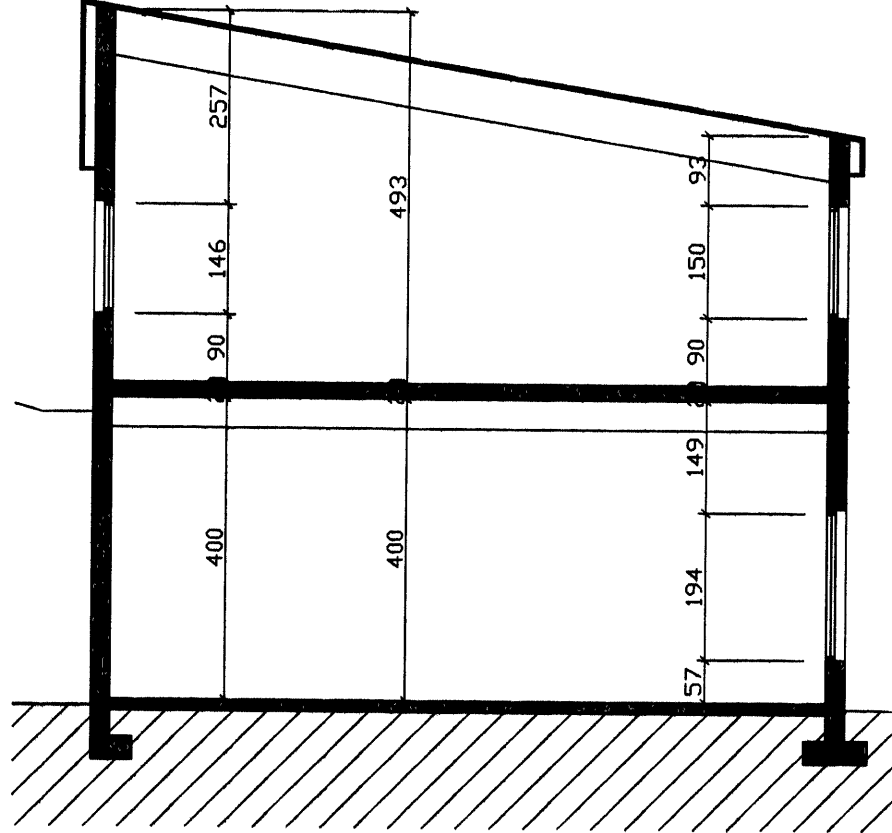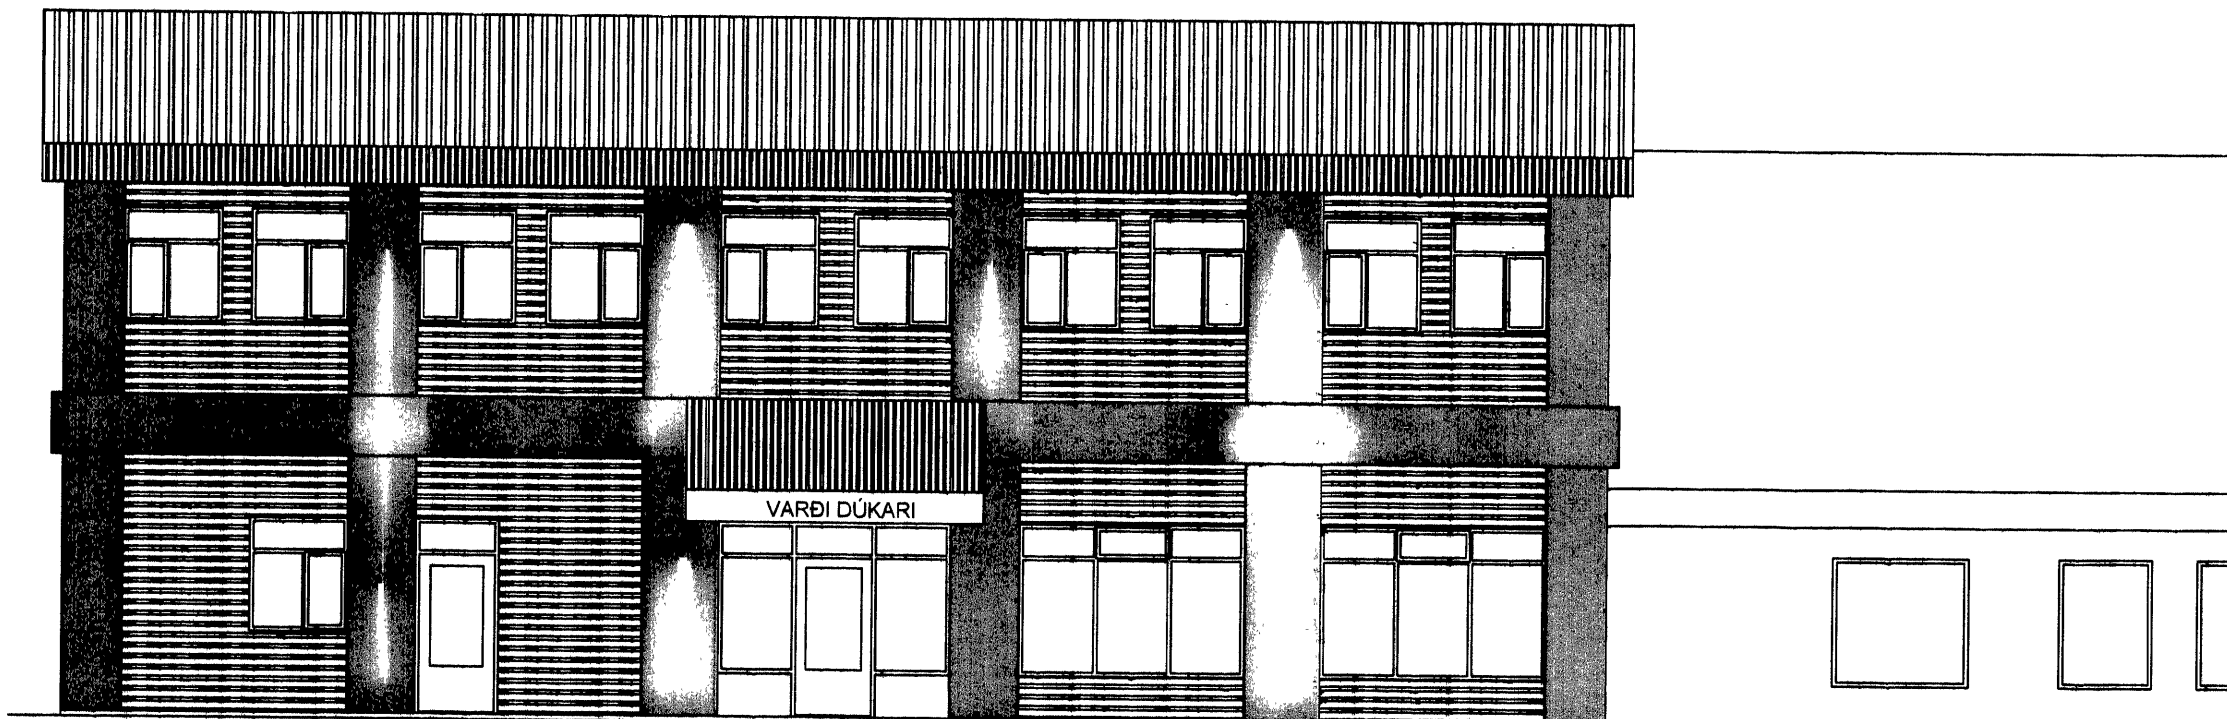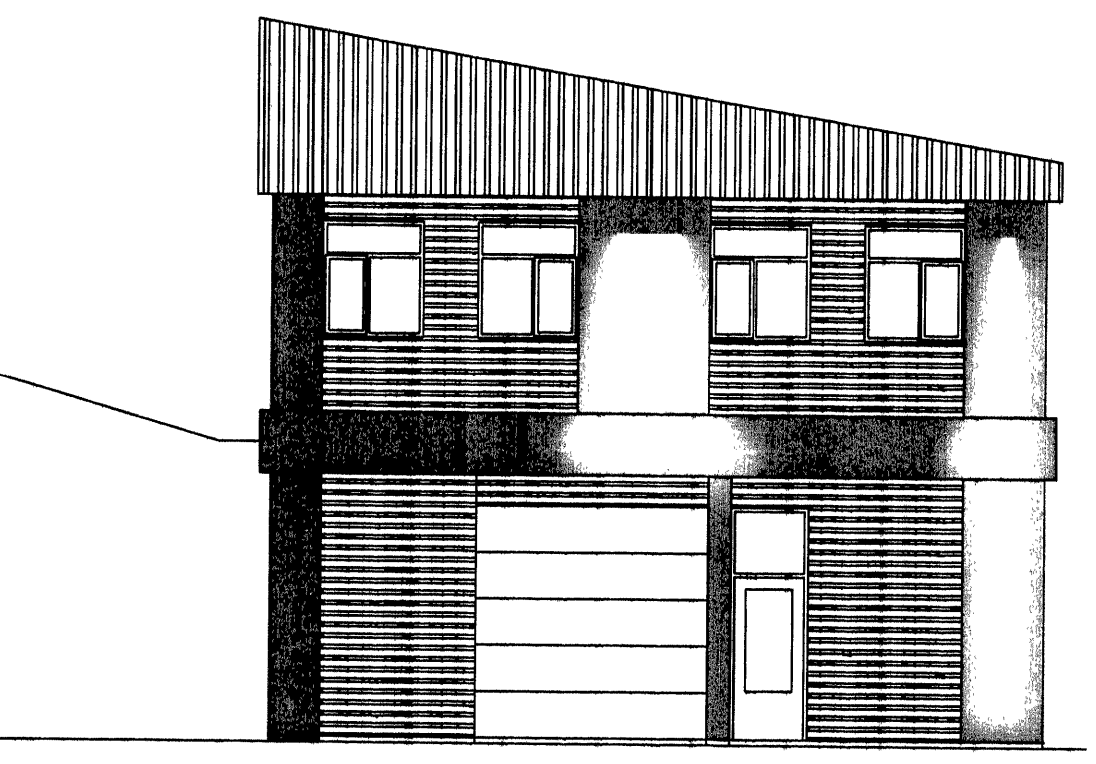

Teiknistofa PZ ehf
Ráðgjafarverkfræðipjónusta

Kirkjuveg 23 900 Vestmannaeyjum Sími 481-2711 Fax-481-3076
Heimasíða <http://www.teiknistofa.is> Netfang pz@teiknistofa.is

Verkefni
STRANDVEGUR 66
VESTMANNÆYJUM

Verkefni
ADALUPPDRÆTTIR

Dags.	Hannað	Verk.nr	Mælikvarði
16.05.08	BB	0817	1/100 1:500
Yfirarið	Teiknað	Teikn.nr	Breyting
	BB	102	

Sambýkkt
17.05.08 PZ ehf Sími 481-2711