


Figurinn á mynd

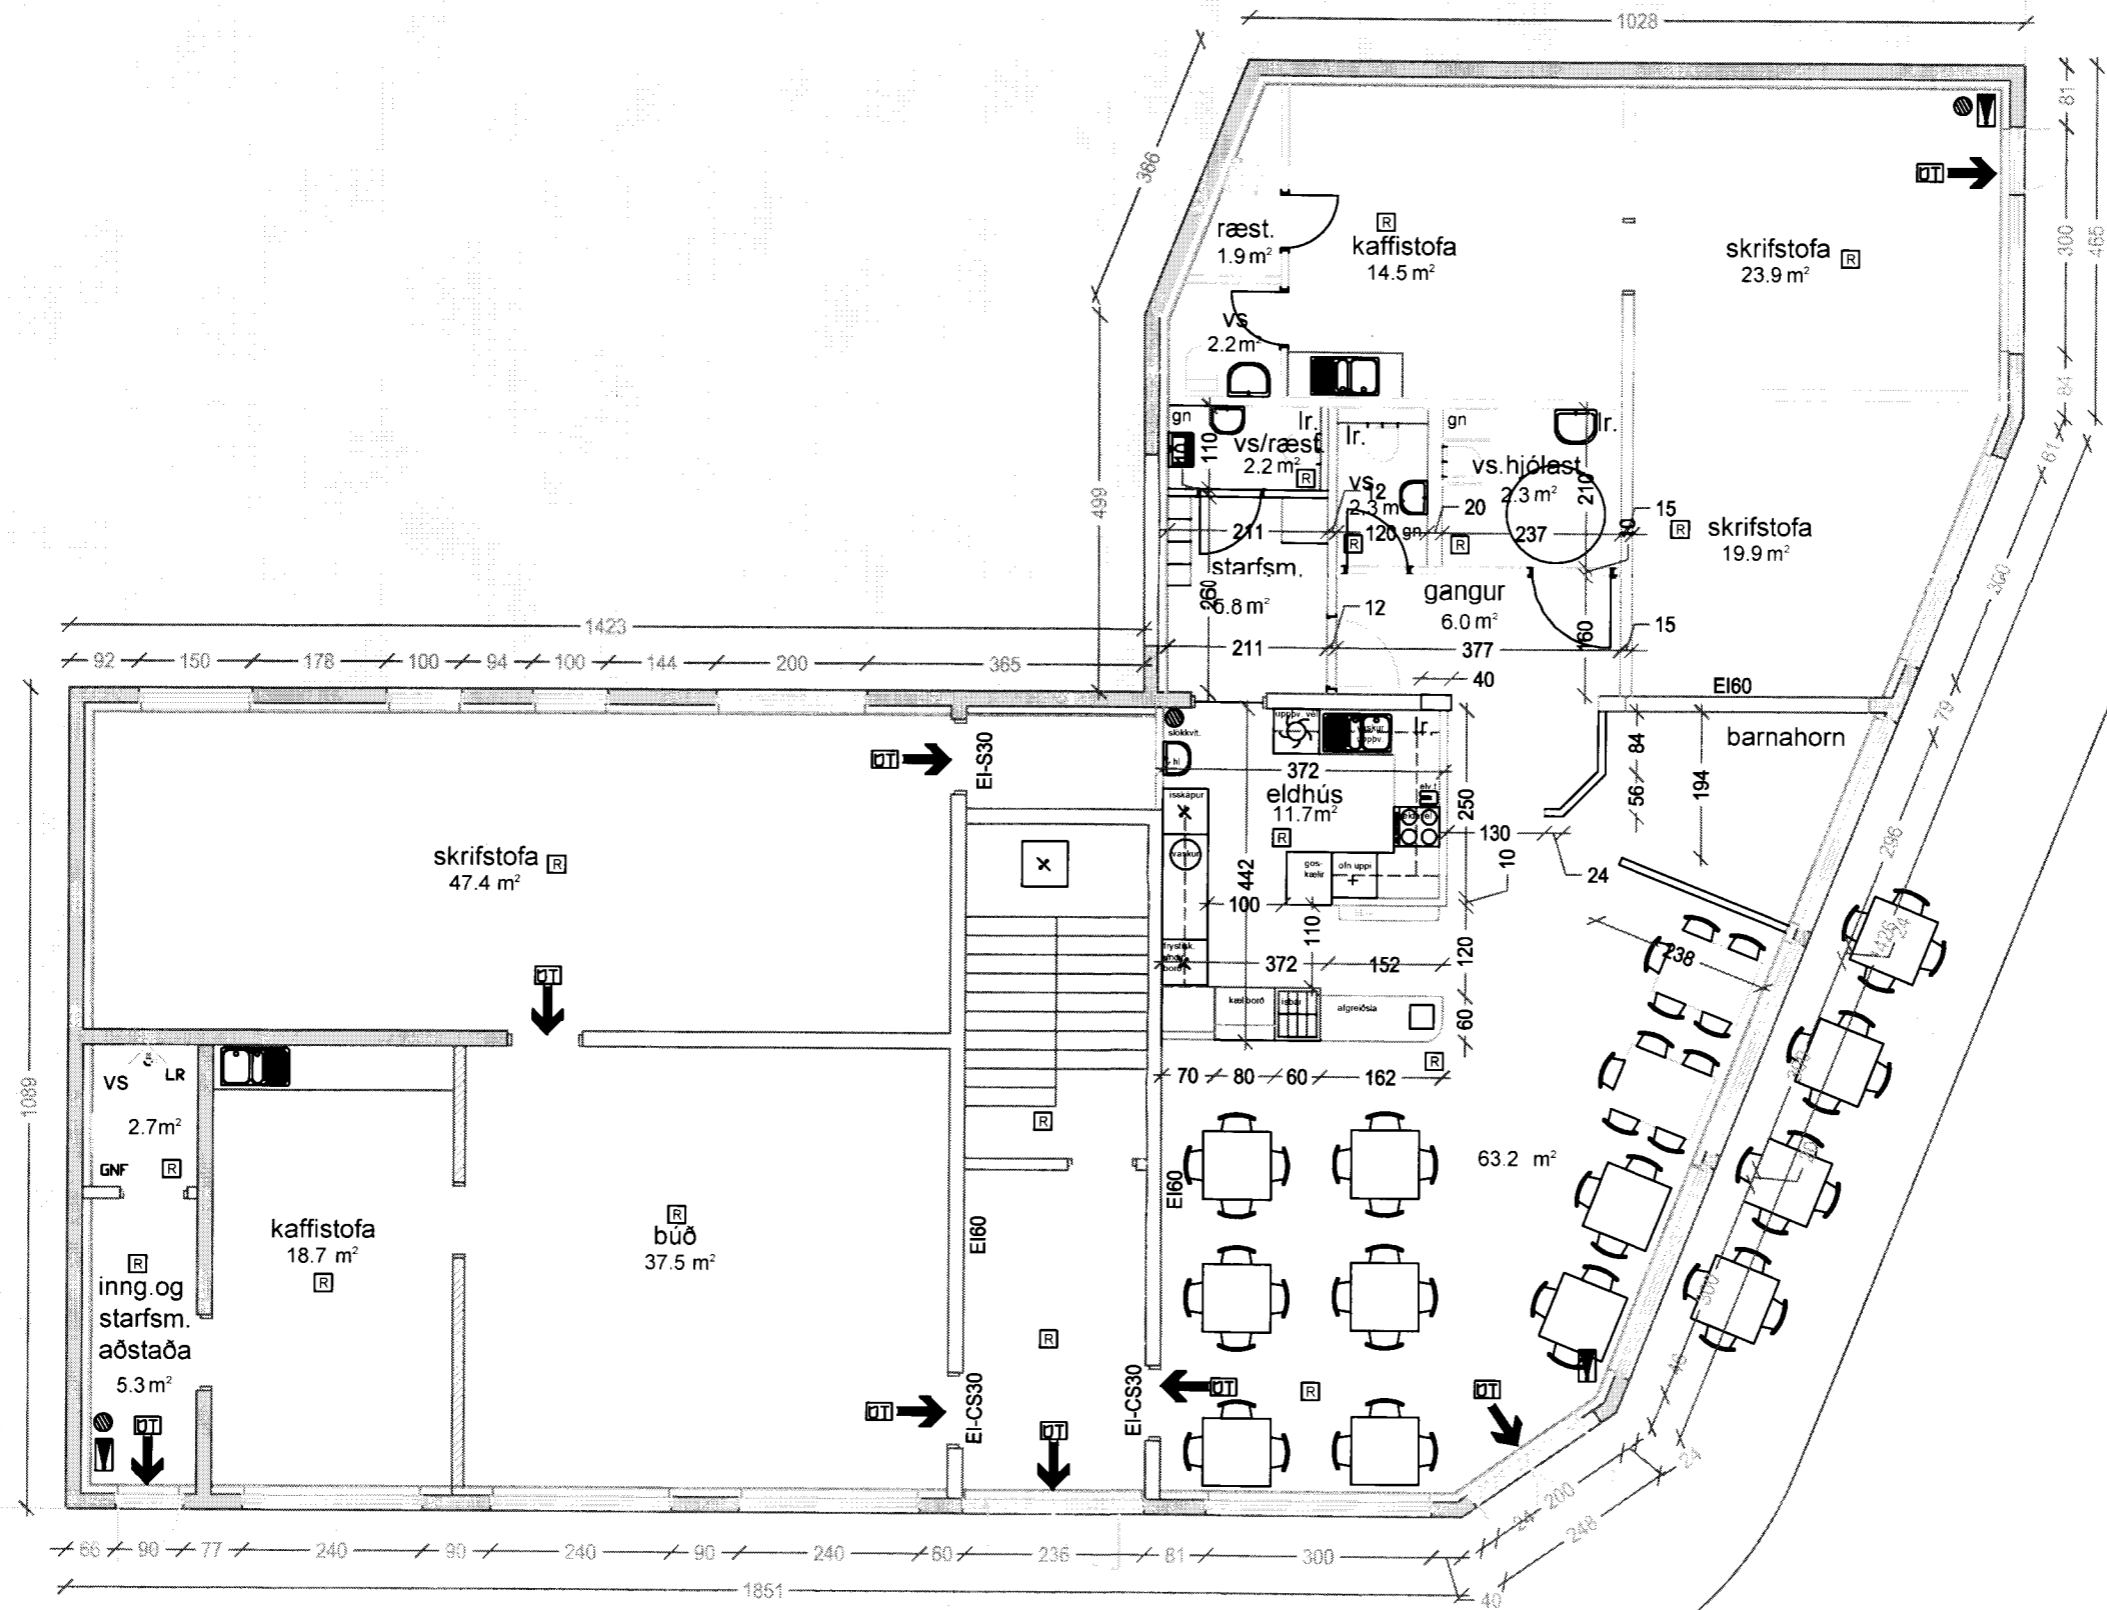

BYGGINGARLÝSING

ALMENN
STRANDVEGUR 51 Í VESTMANNAEYJUM ER STEINSTEYPT HÚS Á EINI HÆÐ. TEIKNAD SEM TVEGGJA HÆÐA BYGGING EN BUIÐ AÐ BYGGJA NEDRI HÆÐ.

SÖKKLAR
STEYPTIR OG JÄRNBENTIR

PLOTUR
STEYPTAR OG JÄRNBENTAR

ÚTVEGGIR
STEYPTIR OG JÄRNBENTIR. ÞUSSAÐ/IR AÐ UTAN OG EINANGRADIR AÐ INNAN MED OLASTEINANGRUN 100MM OG MURAD.

INNVEGGIR
STEYPTIR VEGGIR Í FLOKKI 1: 15cm STEYPTIR OG MURHÓÐARIR
HLADNIR VEGGIR Í FLOKKI 1: 10cm HLEBSLUSTEINN OG MURHÓÐARIR
LETTIR VEGGIR Í FLOKKI 1: 2X13mm GFS, 100mm BLIKKSTODIR, STEINULL 100mm OG 2X13mm GFS

ÞAK
STEYPT JÄRNBEIT PLATA YFIR NEDRI HÆÐ. EN GERT RÁÐ FYRIR ÞAKI YFIR 2. HÆÐ SEM BYGGT UPP Á EFTIRFARNADI HATT
BORÐAKLÆÐNING 25X175mm
LOFTJAN 25mm
SPERRUR 50X225mm eic 60cm
STEINULL 180mm
RAKVARNARLAG
RAKFAKNSGRIND 45X45mm eic 60cm
LOFTAKLÆÐNING Í FLOKKI 1

GLUGGAR
TRÉGLUGGAR GAGNVARDIR OG MED TVÖFOLDU GLERI

LAGNALEIÐIR
FRÆNNSLIPPUR Í VEGGJUM OG Í SÖKKLI
HITAKERFI ÖFNAR LAGNIR Í VEGGJUM OG SJÁANLEGAR
NEYSLUVATNSKERFI LAGNIR Í VEGGJUM OG UTANÁLIGGJANDI

REIKNISLEGT ÁLAG
VINDALAG 150 kg/m²
SNJÓALAG 150 kg/m²
NOTALAG 200 kg/m²

BRUNAVARNIR
EI-CS30 30 MÍN BRUNAHURÐ REYKDETT OG SJÁLLOKANDI
EI60 60 MÍN BRUNAVEGUR
R REYKSKYNJARI
BÞ BJÖRGUNAROP
R REYKSKYNJARI
BRUNASTJÓRNSTÓÐ
VATNSLÖKKVITÆKI
DUFTSLÖKKVITÆKI
ELDVARNARTEPPI

BREYTINGAR
BREYTA Á VESTURHLUTA HÚSSINS Í KAFFIHÚS SKV. TEIKN OPNUNARTÍM VERÐI FRÁ KL 10.00-23.30. EN AFRAM VERÐI SKRIFSTOFURÝMI OG VERSLUN Í AUSTURENDA ASAMT VERKSTÆÐI SUNNAN Í HÚSINU ER BRUNAVIÐVORUNARKERFI SKV. REGULM BRUNAMÁLSTOFUNAR ASAMT ÞJÓFVARNARKERFI HEYÐARUTGANGAR SKV. BYGGINGARREGLUGERÐ OG REGULM BRUNAMÁLSTOFUNAR Í ELDHÚSI ER UPPVOSKUNARVÆL OFN. HELLUBORÐ, KÆLISKÁPUR, FRYSTISKÁPUR, UPPHOTTAVASKUR, MATVÆLAVASKUR, ELDVARNARTEPPI, SLÖKKVITÆKI OG HL. EINNIG ER ER VÆLRÆNI LOFTRÆSINGU SEM BLÆS LOFTI FRÁ ELDHÚSI ÚT UM AUSTURHLUD. INN AF ELDHÚSI ER SALERNI STARFSMANNA ASAMT SKÁPUM STARFSMANNA OG RÆSTINGU Í SAL. ER GERT RÁÐ FYRIR AÐ GESTUM ASAMT BARNAHORN. ÞAR INN AF ER HJÓLSTÓLSALERNI SEM EINNIG ER SALERNI KVEMNA SVO OG SALERNI FYRIR KARLA. Á SALERNUM ER GERT RÁÐ FYRIR VÆLRÆNI LOFTRÆSINGU. AÐDENGIR FYRIR HJÓLSTÓLA ER UM HURÐ AÐ AUSTAN INN Í SAL. EINNIG ER GERT RÁÐ FYRIR AÐ Á GANGSTEIT AÐ VESTAN VERIÐ BORD.

Grunnmynd 1 hæð M=1.100

D			H			Dags	Hannað	Verk.nr	Mælikvarði	Teiknistofa PZ ehf Ráðgjafarverkfræðipjónusta 	Verkefni
C			G			Yfirfarið	Teiknað	Teikn.nr	Breyting		Verkefni
B			F								
A			E								
NR	DAGS.	BREYTING	NR	DAGS.	BREYTING	Sampykkt				Kollkvægi 23 900 Vestmannaeyjum Sími 41 1 711 Fax 481-2074 Heimasíða: http://www.teiknistofa.is Netfang pz@teiknistofa.is	