



EIGN	HEITI	BRUTT ²	NETT ²	EIGANDI
0301	NS-RANNSÓKN	22,8m ²	19,9m ²	0302
0302	SKRIFSTOFA	12,8m ²	10,8m ²	0101
0303	RF-RANNSÓKN	69,2m ²	64,1m ²	0101
0304	NS-RANNSÓKN	36,9m ²	32,8m ²	0302
0305	FUNDAADSTADA	79,2m ²	70,8m ²	YYY
0306	STIGI	10,5m ²	8,4m ²	YYY
0307	SALERNI	13,2m ²	10,5m ²	YYY
0308	GANGUR	44,5m ²	38,7m ²	YYY
0309	STIGI	18,6m ²	14,8m ²	YYY
0310	FLOKKUNAEH.	23,7m ²	20,2m ²	YYY
SAMTALS		331,4m ²	291,0m ²	

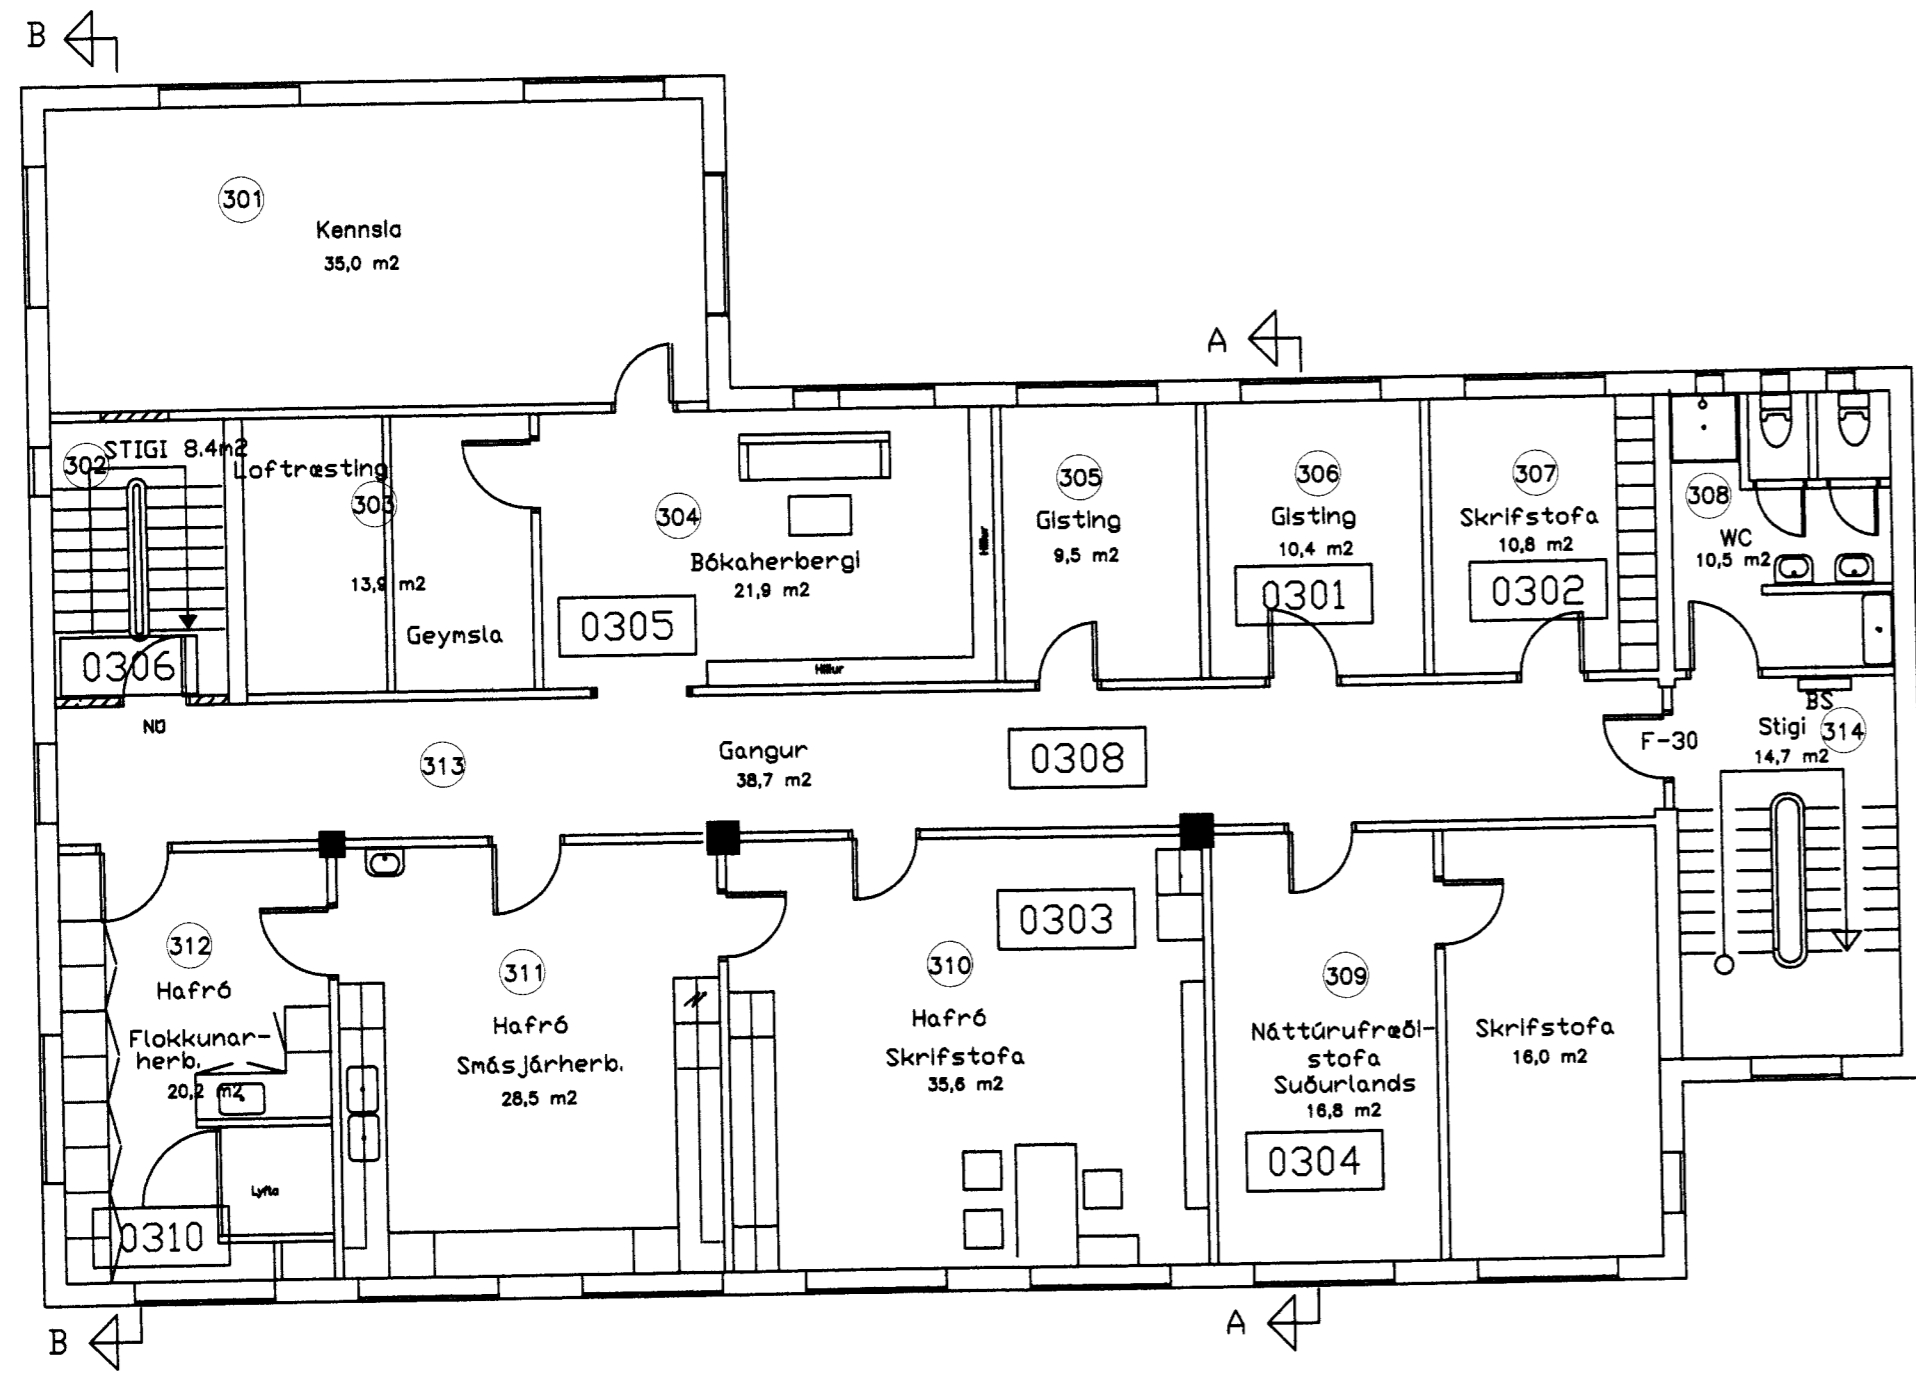


GRUNNMYND 3. HÆÐ

EIGN	HEITI	BRUTT ²	NETT ²	EIGANDI
0201	SKRIFSTOFUR	276,3m ²	245,2m ²	0101
0202	STIGI	10,5m ²	8,4m ²	YYY
0203	KAFFIST./SALERNI	26,0m ²	21,8m ²	YYY
0204	STIGI	18,6m ²	14,8m ²	YYY
SAMTALS		331,4m ²	290,2m ²	

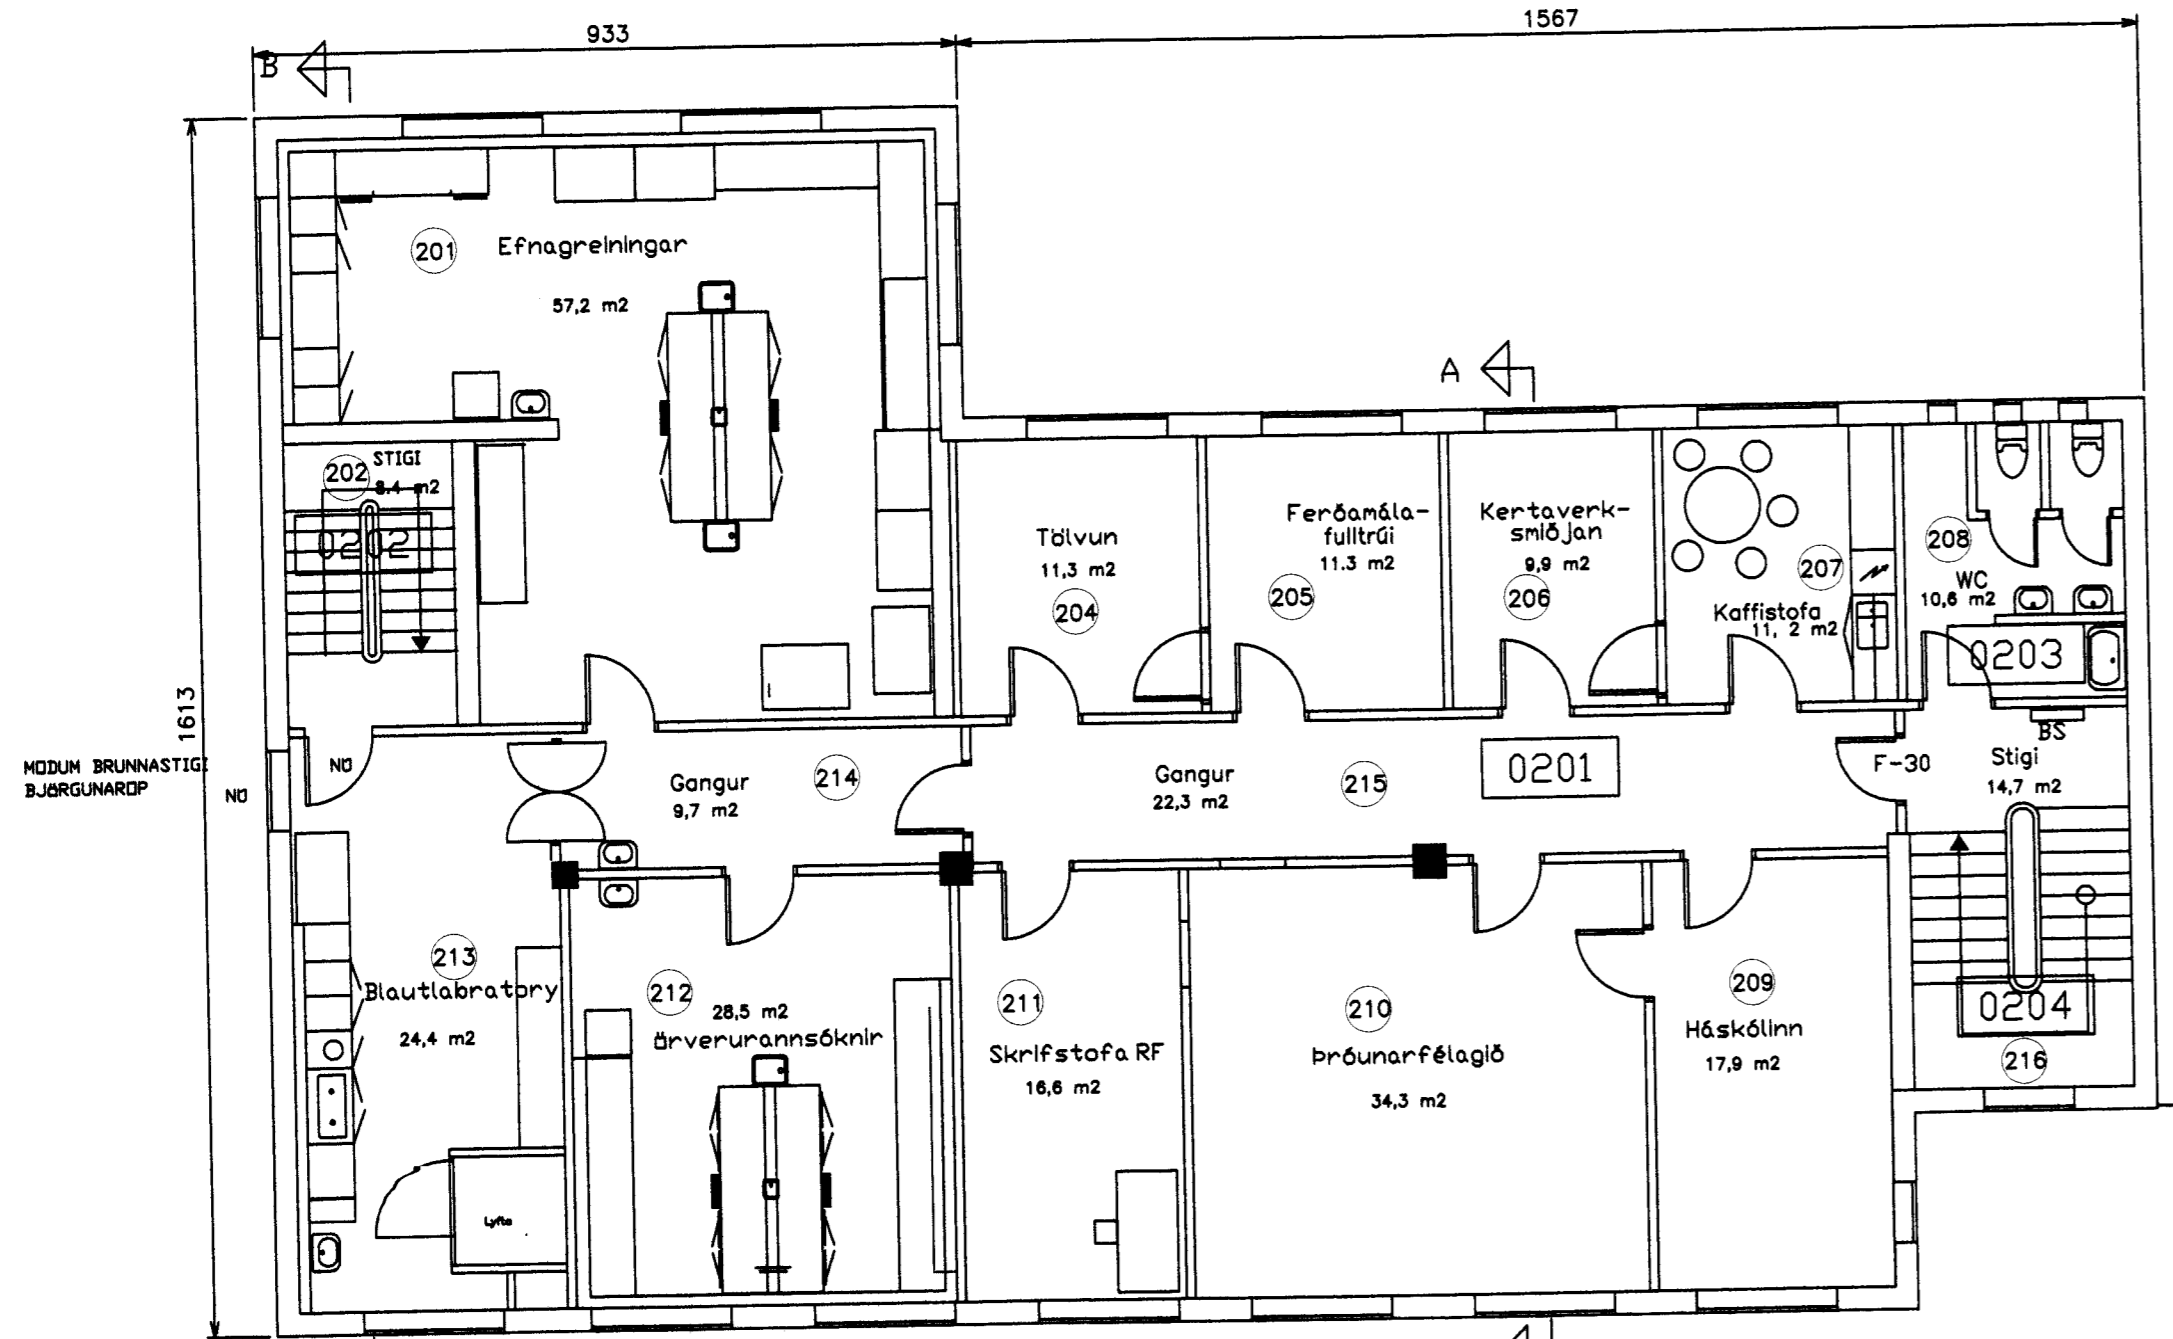

GRUNNMYND 2. HÆÐ

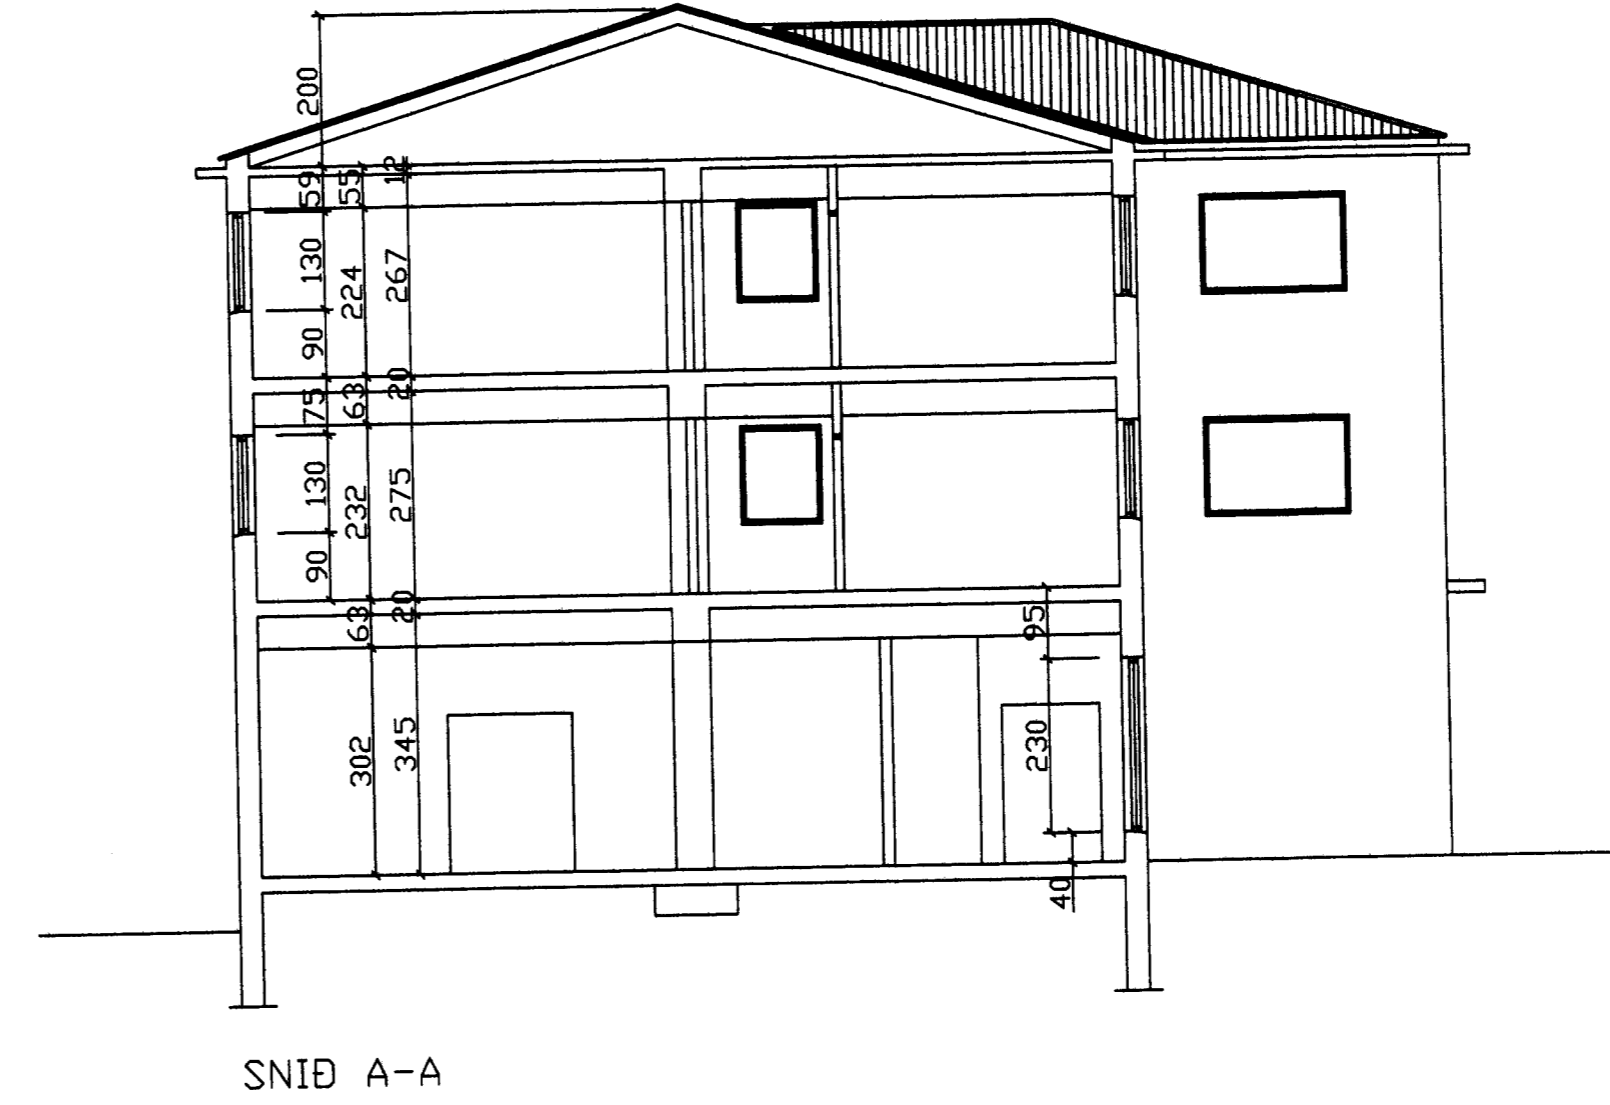

SNID A-A

Sigurðs = Þeg

NR	DAGS.	BREYTING
A		
B		
C		
D		
E		
F		
G		
H		

SKÝRINGAR

Teiknistofa PZ ehf
Ráðgjafarverkfræðipjónusta
FRV

Kirkjuveg 23 900 Vestmannaeyjum Sími 481-2711 Fax-481-3076
Heimasíða <http://www.teiknistofa.is> Netfang pz@teiknistofa.is

Verkefni
STRANDVEGUR 50 VESTMANNAEYJUM Á.T.V.R.

Verkefni
BREYTING Á KJALLARATRÖPPUM GRUNNMYNDIR 2, 3 HÆÐ OG SNID A-A

Dags.	Hannað	Verk.nr	Mælikvarði
ÁGÚST 2011	PZ	9820-1	1:100
Yfirfarið	Teiknað	Teikn.nr	Breyting
	EA	103	
Samþykkt	<i>Sigurðs</i>		