
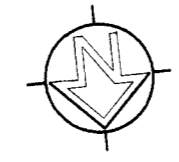
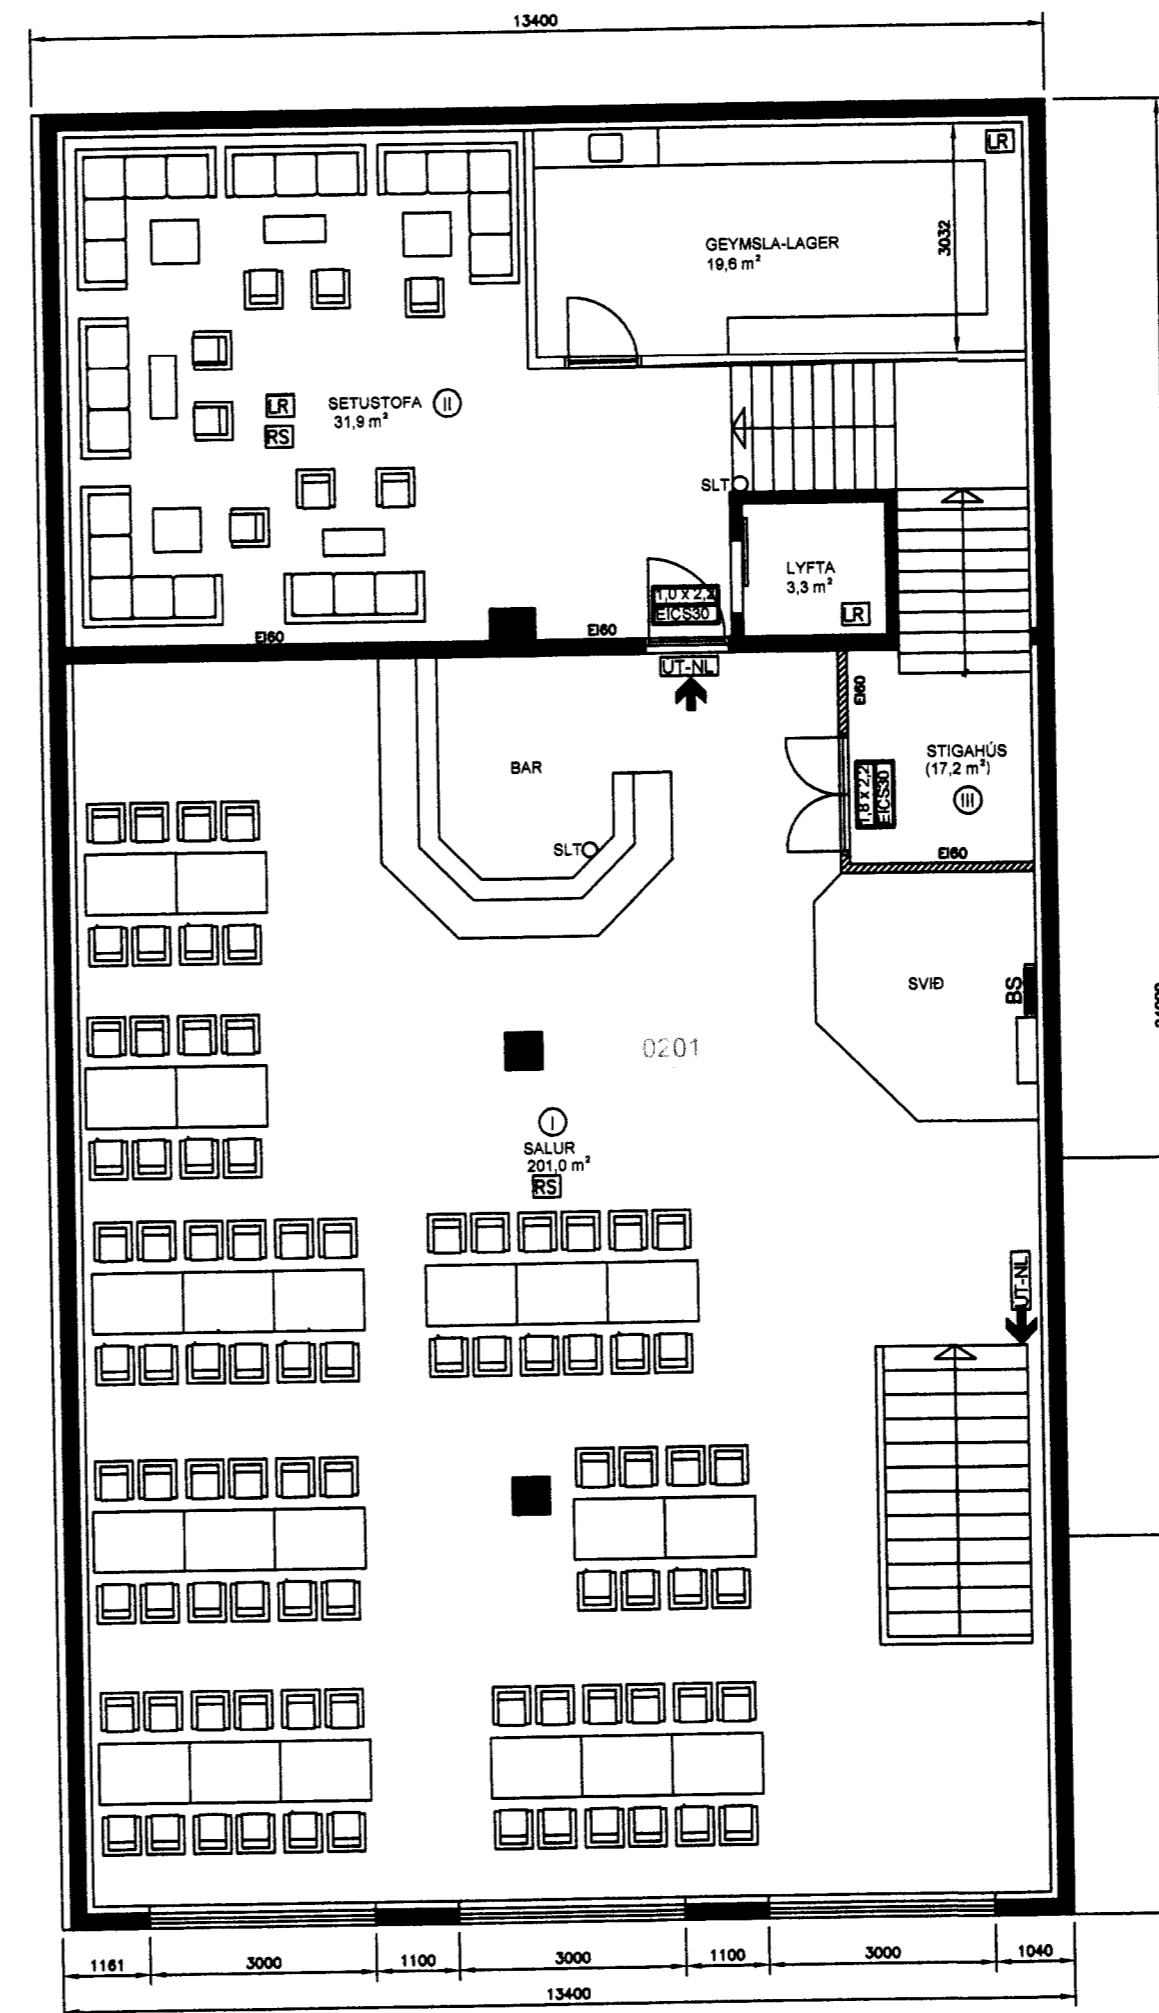
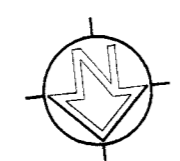


Skjal 3-2 D7

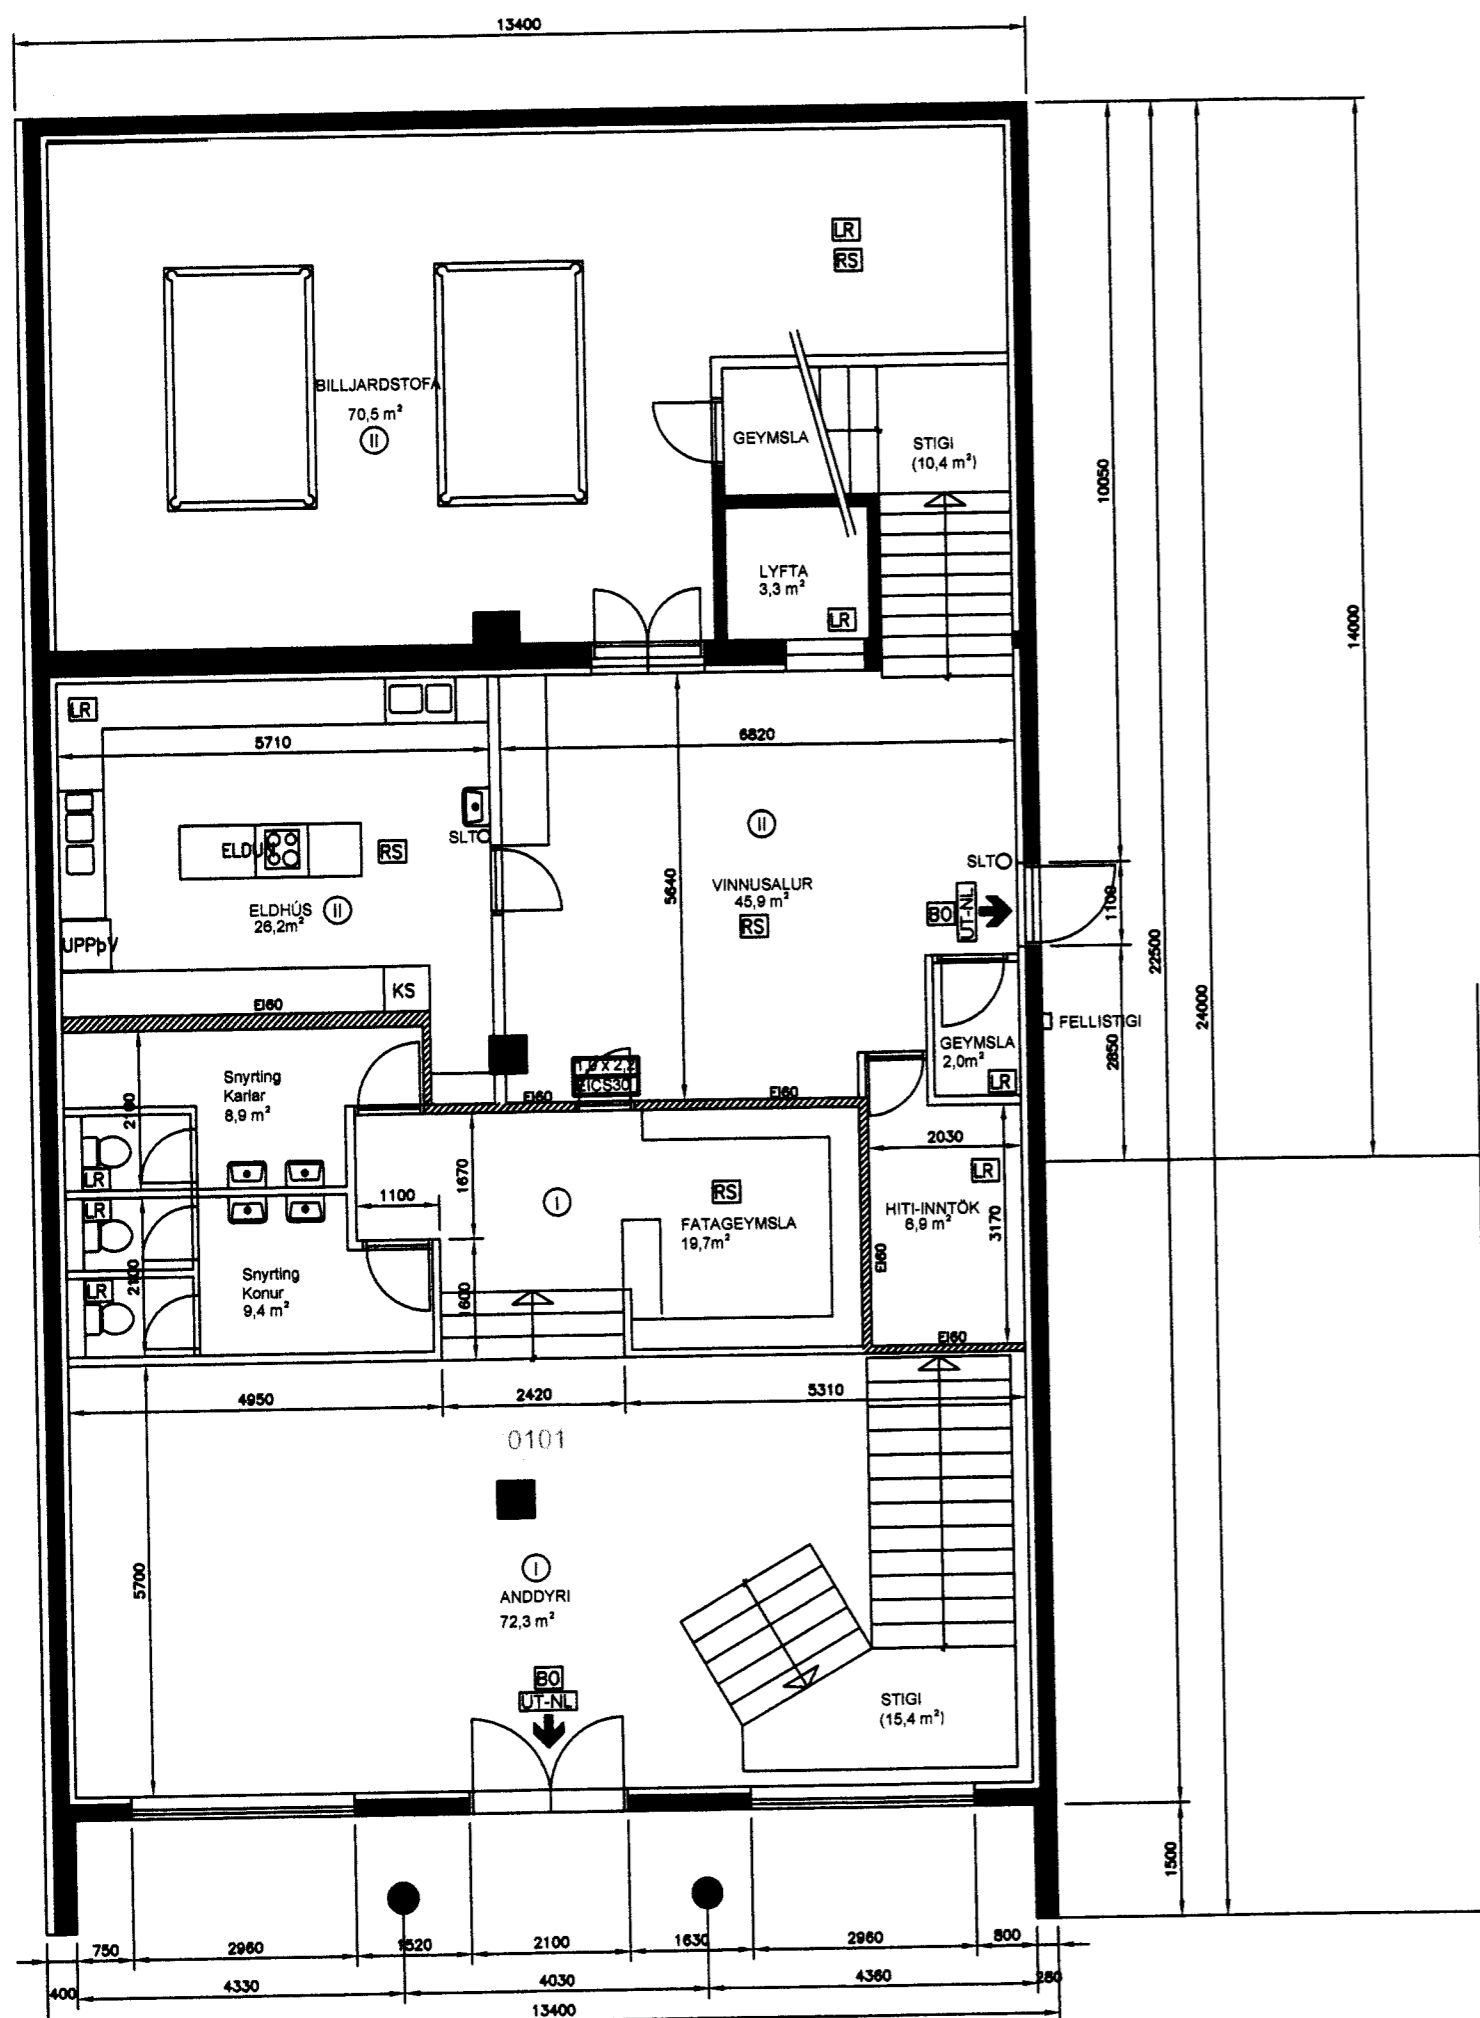

- SKYRINGAR:
- BO = Björgunarp
 - RS = Reykskyngjart
 - SLT = Handslökkvitæki
 - BS = Brunaslenga amk. 25 mm, L= 25 m
 - LR = Útloftun úr gluggalausum rýmum
 - Grf = Gólfhúrfli í vorrymum
 - NL = Neyðarlýsing í rýmingarleiðum
 - ÚT = ÚT-ljós í rýmingarleiðum
 - ⊙ = Brunahöfðun

BREYTINGAR:

VERK: STRANDVEGUR 47
 ODDFELLOWHÚSÍÐ
 VESTMANNAEYJUM

TEIKNING: GRUNNMYND 1.-2.HÆÐ
 KVARDI: 1:100
 BLAÐASTÆRD: A2

M.V.M.
 MANNVIRKJAMEISTARINN EHF
 Laxalind 2 201 Kopavogi
 stefanlax2@simnet.is GSM:848-1316

STEFÁN INGÓLFSSON ARKITEKT Kt. 019251-4359
 Kópavogi 21.11.2011/ Stefan Ingolfsson
 Verkefni nr.0469, Teikning nr. 0469-MVM-1002