



AUSTURHLID

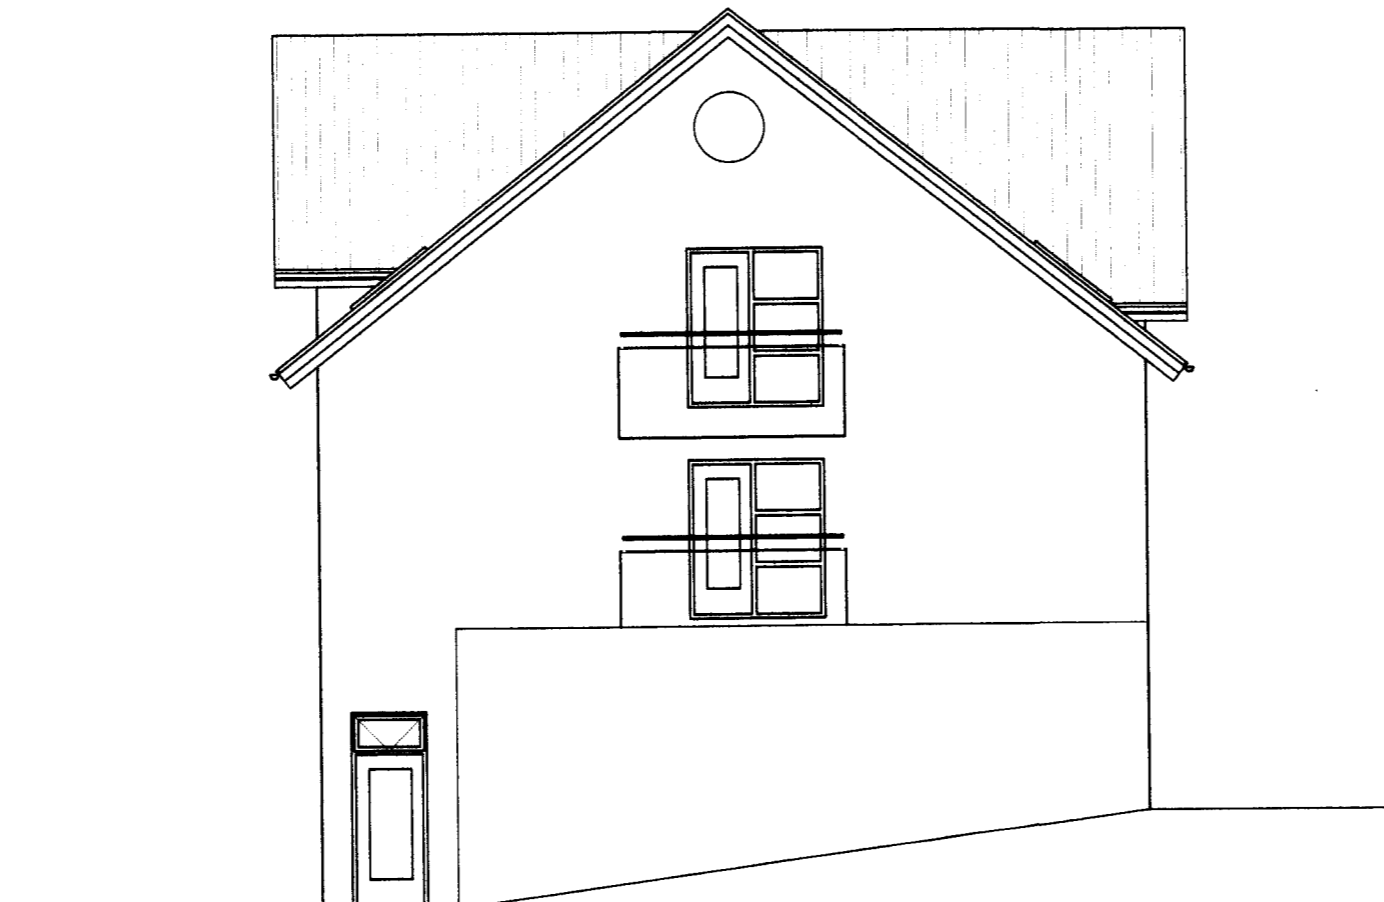


SUBURHLID

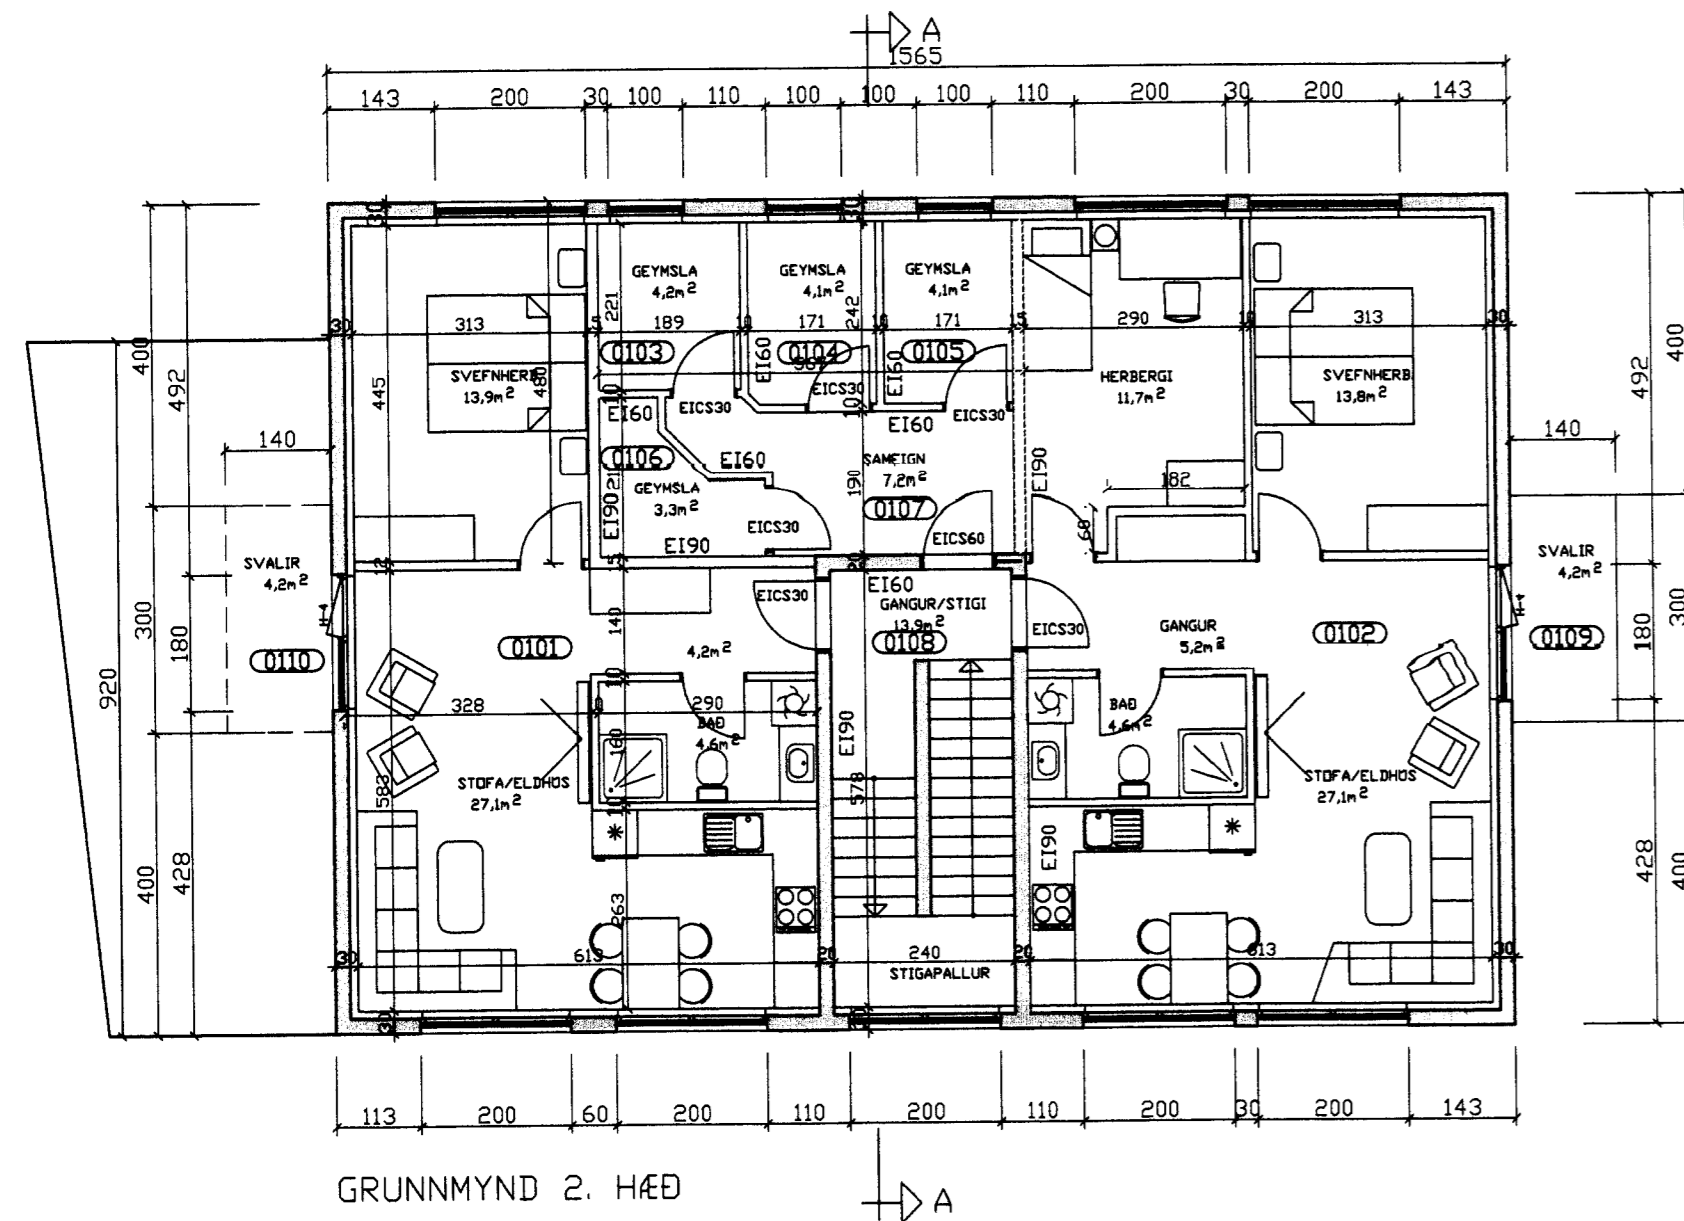


VESTURHLID




NORÐURHLID

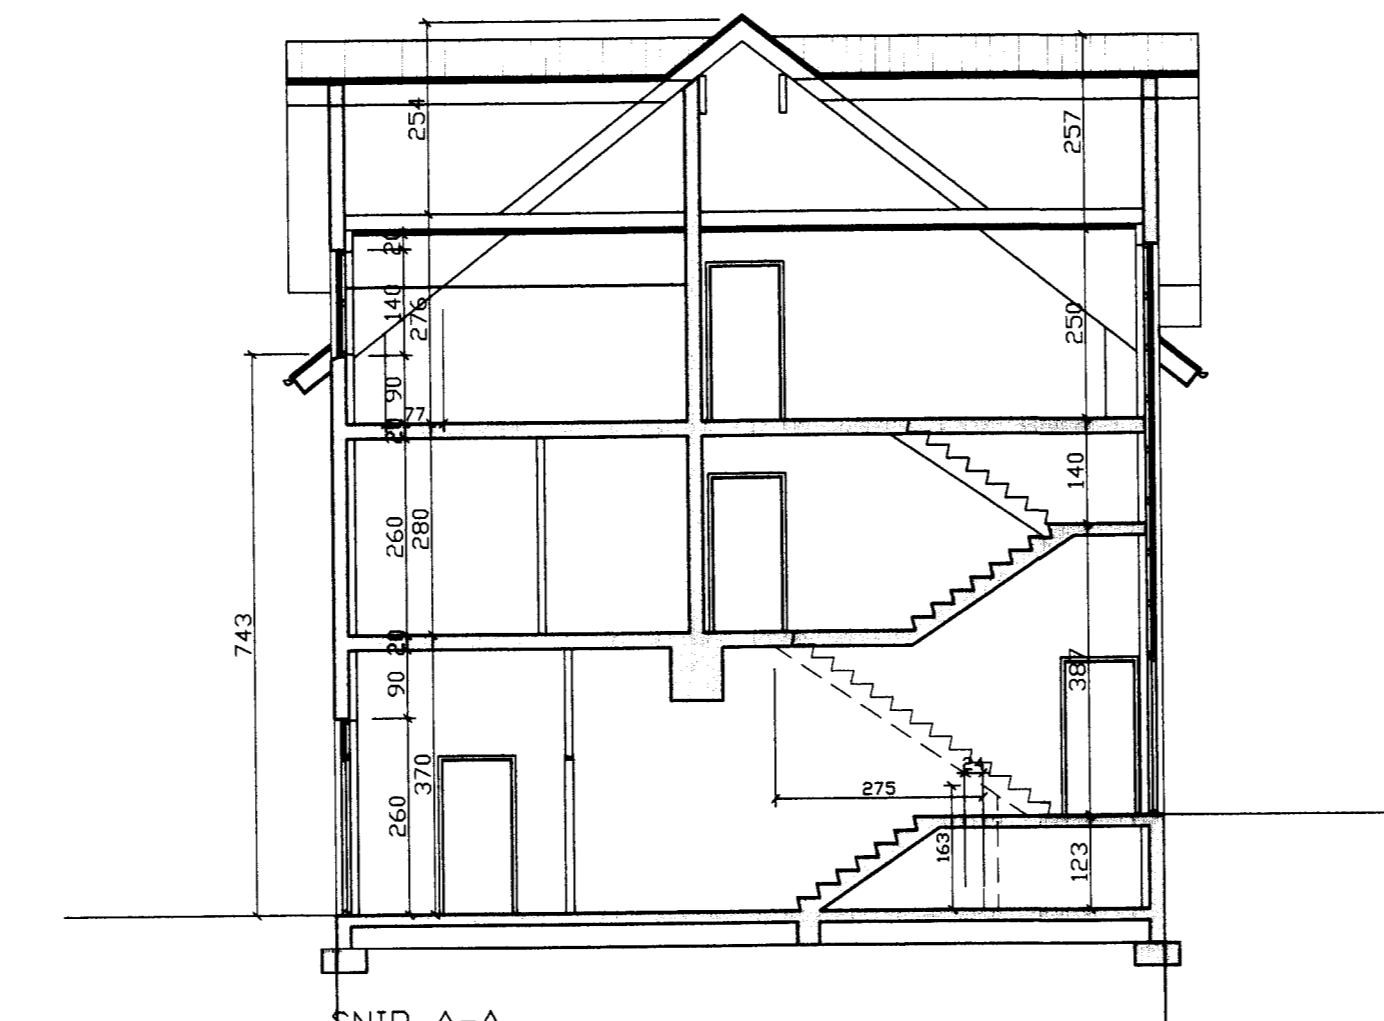

SNID A-A

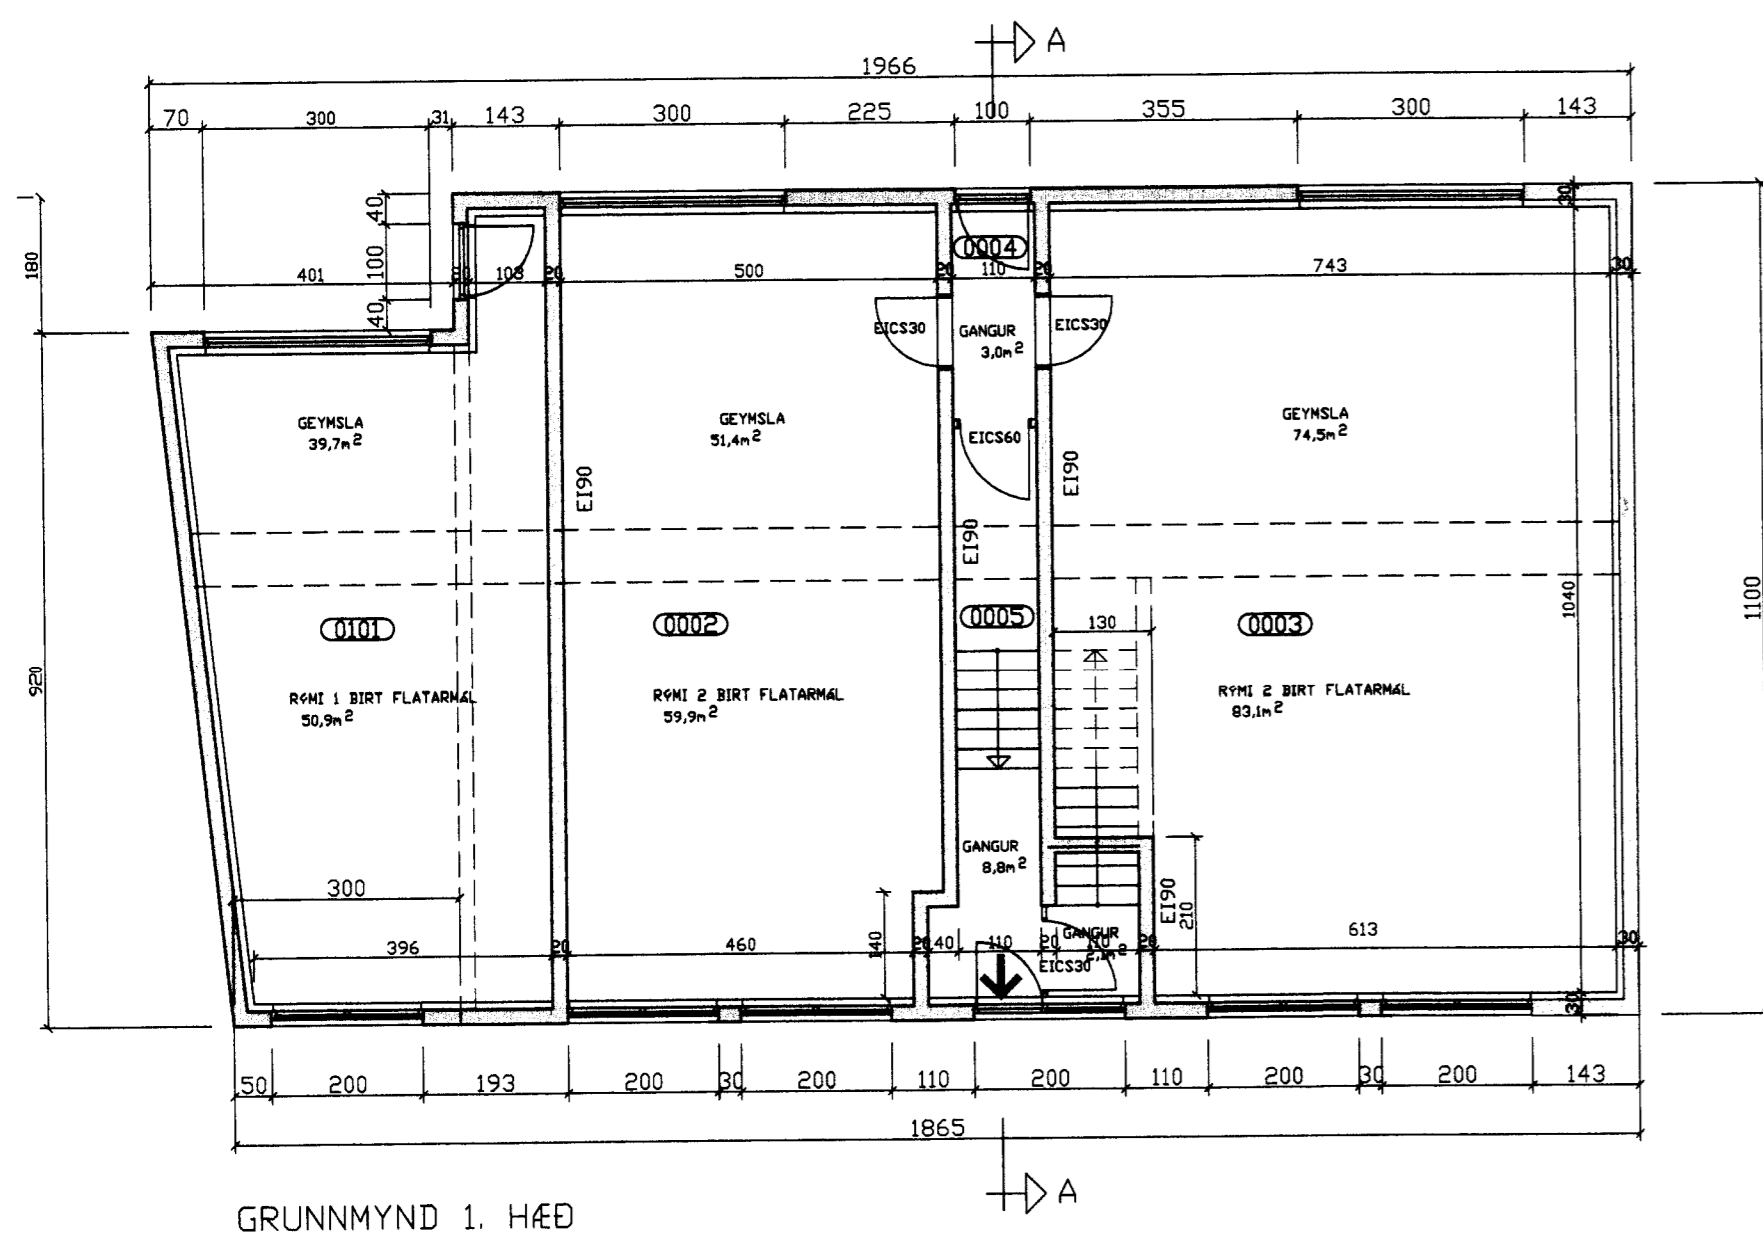

GRUNNMYND 1. HÆÐ

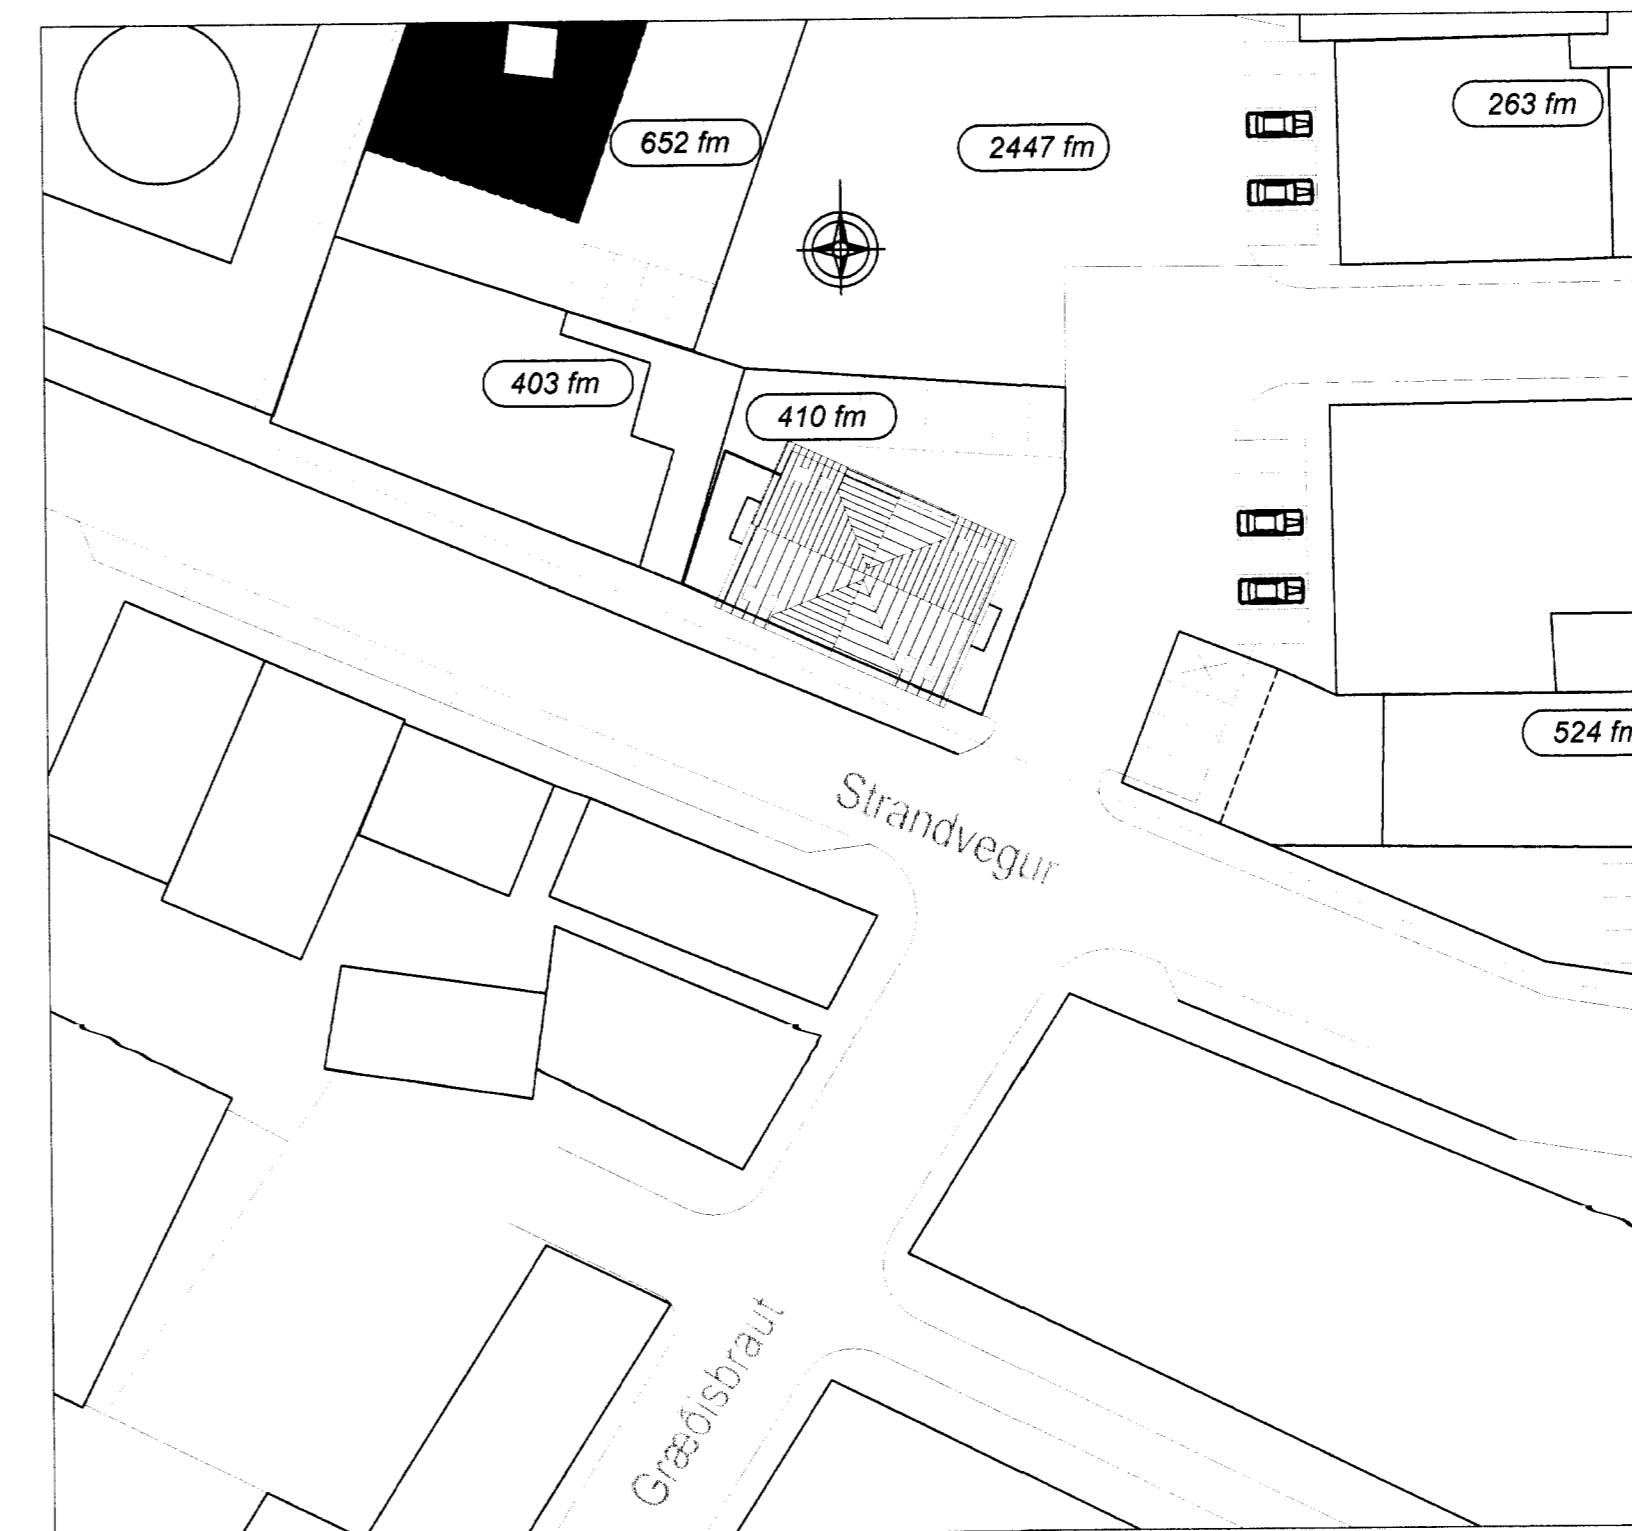

NR	DAGS.	BREYTING
A		
B		
C		
D		
E		
F		
G		
H		

SKÝRINGAR

BYGGINGARLÝSING

ALMENN
STRANDVEGUR 74 Í VESTMANNAEYJUM ER STEINSTEYPT ÍBÚÐARHÚS
MEÐ GEYMSLUKJALLARA OG TVEIMUR ÍBÚÐARJÆÐUM

ÞÖKKLAR
JÄRNUNDIN STEINSTEYPA

PLÖTUR Á JÖRÐU
150 mm JÄRNUNDIN STEINSTEYPA, MEÐ HARÐSTEYPLUFRIBORÐ OG
HALLA OG KEIURFÖLUM.

PLÖTUR YFIR HÆÐUM
200 mm JÄRNSTEINSTEYPA 25 mm EINAGRUN, GÖLFHITALAGRUN OG
50 mm ILOGN. LOFT KJALLARA KOM 100mm STEINULLAREINAGRUN.

UTVEGGIR
200 mm JÄRNUNDIN STEINSTEYPA, PÚSSADIR OG MÁLADIR AD UTAN,
MEÐ LÖSRI MÁLNINGU
AD INNAN: 10MM STEINULLUPLASATEINAGRUN, PÚSSADIR OG
MÁLAÐIR.

INNVEGGIR
STEYPTIR VEGGIR: 200 mm JÄRNSTEINSTEYPA OG MURHÖNADIR
LETTR VEGGIR MÍLLI ÍBÚÐA: 2X3mm GÍFS SITT HVORU MEGN
TVÖFALDAR 70 mm BLIKKSTODIR, STEINULL 100mm GÍFS, EÍÐO OG HLJÖÐ
EINAGRUN 55 ØB
ADIRIR LETTR VEGGIR 70 mm GÍFSSTODIR KLÆDIR MEÐ 13 mm
GÍFSPLÖTUM, NEMA BAÐI BAR VERDI VEGGIR KLÆDIR MEÐ
VATNSHELGUM PLÖTUM Í FLOKKI 1, EINAGRADIR MEÐ STEINULL

ÞAK
ÞAKJÄRN
BORÐALÆÐNING 25X175mm
LOFTUL 25mm
SPERRIR 75X25mm d=60mm
6 TEGHULL 20mm

RAKVARNARLAG
RAKVARNARLAG 45X45mm d=60mm
LOFTALÆÐNING Í FLOKKI 1

GLUGGAR
TREGLUGGAR GAGNVARDIR OG MEÐ TVÖFÖLDU GLERI

LAGNALEIDIR
FRÆRENNSLIPPUR Í VEGGJUM OG Í ÞÖKKU
HITAKERFI ÖPNAR LAGNIR Í VEGGJUM OG SJÁLNALEGAR
NEYSLUVATNSKERFI LAGNIR Í VEGGJUM OG UTANLIGGJANDI

REIKNISLEGT ALAG BREYTINGA
VINDALAG 150 kg/m²
SNJÖALAG 150 kg/m²
NOTALAG 200 kg/m²

BRUNAVARIR
EÍÐO 30 MÍN BRUNANAD REYKÖTT OG SJÁLNAKANDI
EÍÐO 90 MÍN BRUNAVEGGUR
R REYKSKYNJARI
B0 BJÖRGUNAROP

Í HÚSNU VERÐA BRJU GEYMSLUSVÆPI Í KJALLARA OG Á HÆÐUNUM VERÐA
FJÖRUR ÍBÚÐIR TVÆR Á 1. HÆÐ OG TVÆR Á 2. HÆÐ.
GENGID INN Í SAÞEGLAEGAN INNANG AD NORÐAN Í KJALLARA OG ÖPP
STIGAGANGI SEM GENGID ER INN Í AD SUNNAN Á 1. HÆÐ. BILASTÆÐI Á LÖD
AD AUSTAN OG NORDAN.

STÆRDIR

MATSK.	HEITI	NETTÓ m ²	BRUTTÓ m ²	RÖMMAL m ³
01	1. HÆÐ	176.5 m ²	204.5 m ²	736.2 m ³
	2. HÆÐ	149.4 m ²	172.2 m ²	482.0 m ³
	3. HÆÐ	145.7 m ²	172.2 m ²	503.2 m ³
	SAMTALS	471.6 m ²	548.9 m ²	1.721.4 m ³

ADIRAR STÆRDIR SJÁ SKRÁNINGATÖFLUR

Teiknistofa PZ ehf
Ráðgjafarverkfræðisþjónusta

Kirkjuvegi 23 900 Vestmannaeyjum Sími 481-2711 Fax 481-3076
Heimasíða <http://www.teiknistofa.is> Netfang pz@teiknistofa.is

Verkheiti
STRANDVEGUR 74 VESTMANNAEYJUM
GEYMSLUR OG ÍBÚÐAHÚS

Verkefni
GRUNNMYNDIR, SNID, ÚTLIT
OG AFSTÆÐUMYND

Dags.	Hannað	Verk.nr	Mælikvarði
05.07.2011	PZ	1105-2	1:500 1:100
Yfirfarið	Teiknað	Teikn.nr	Breyting
	EA	101	

Sampykkt