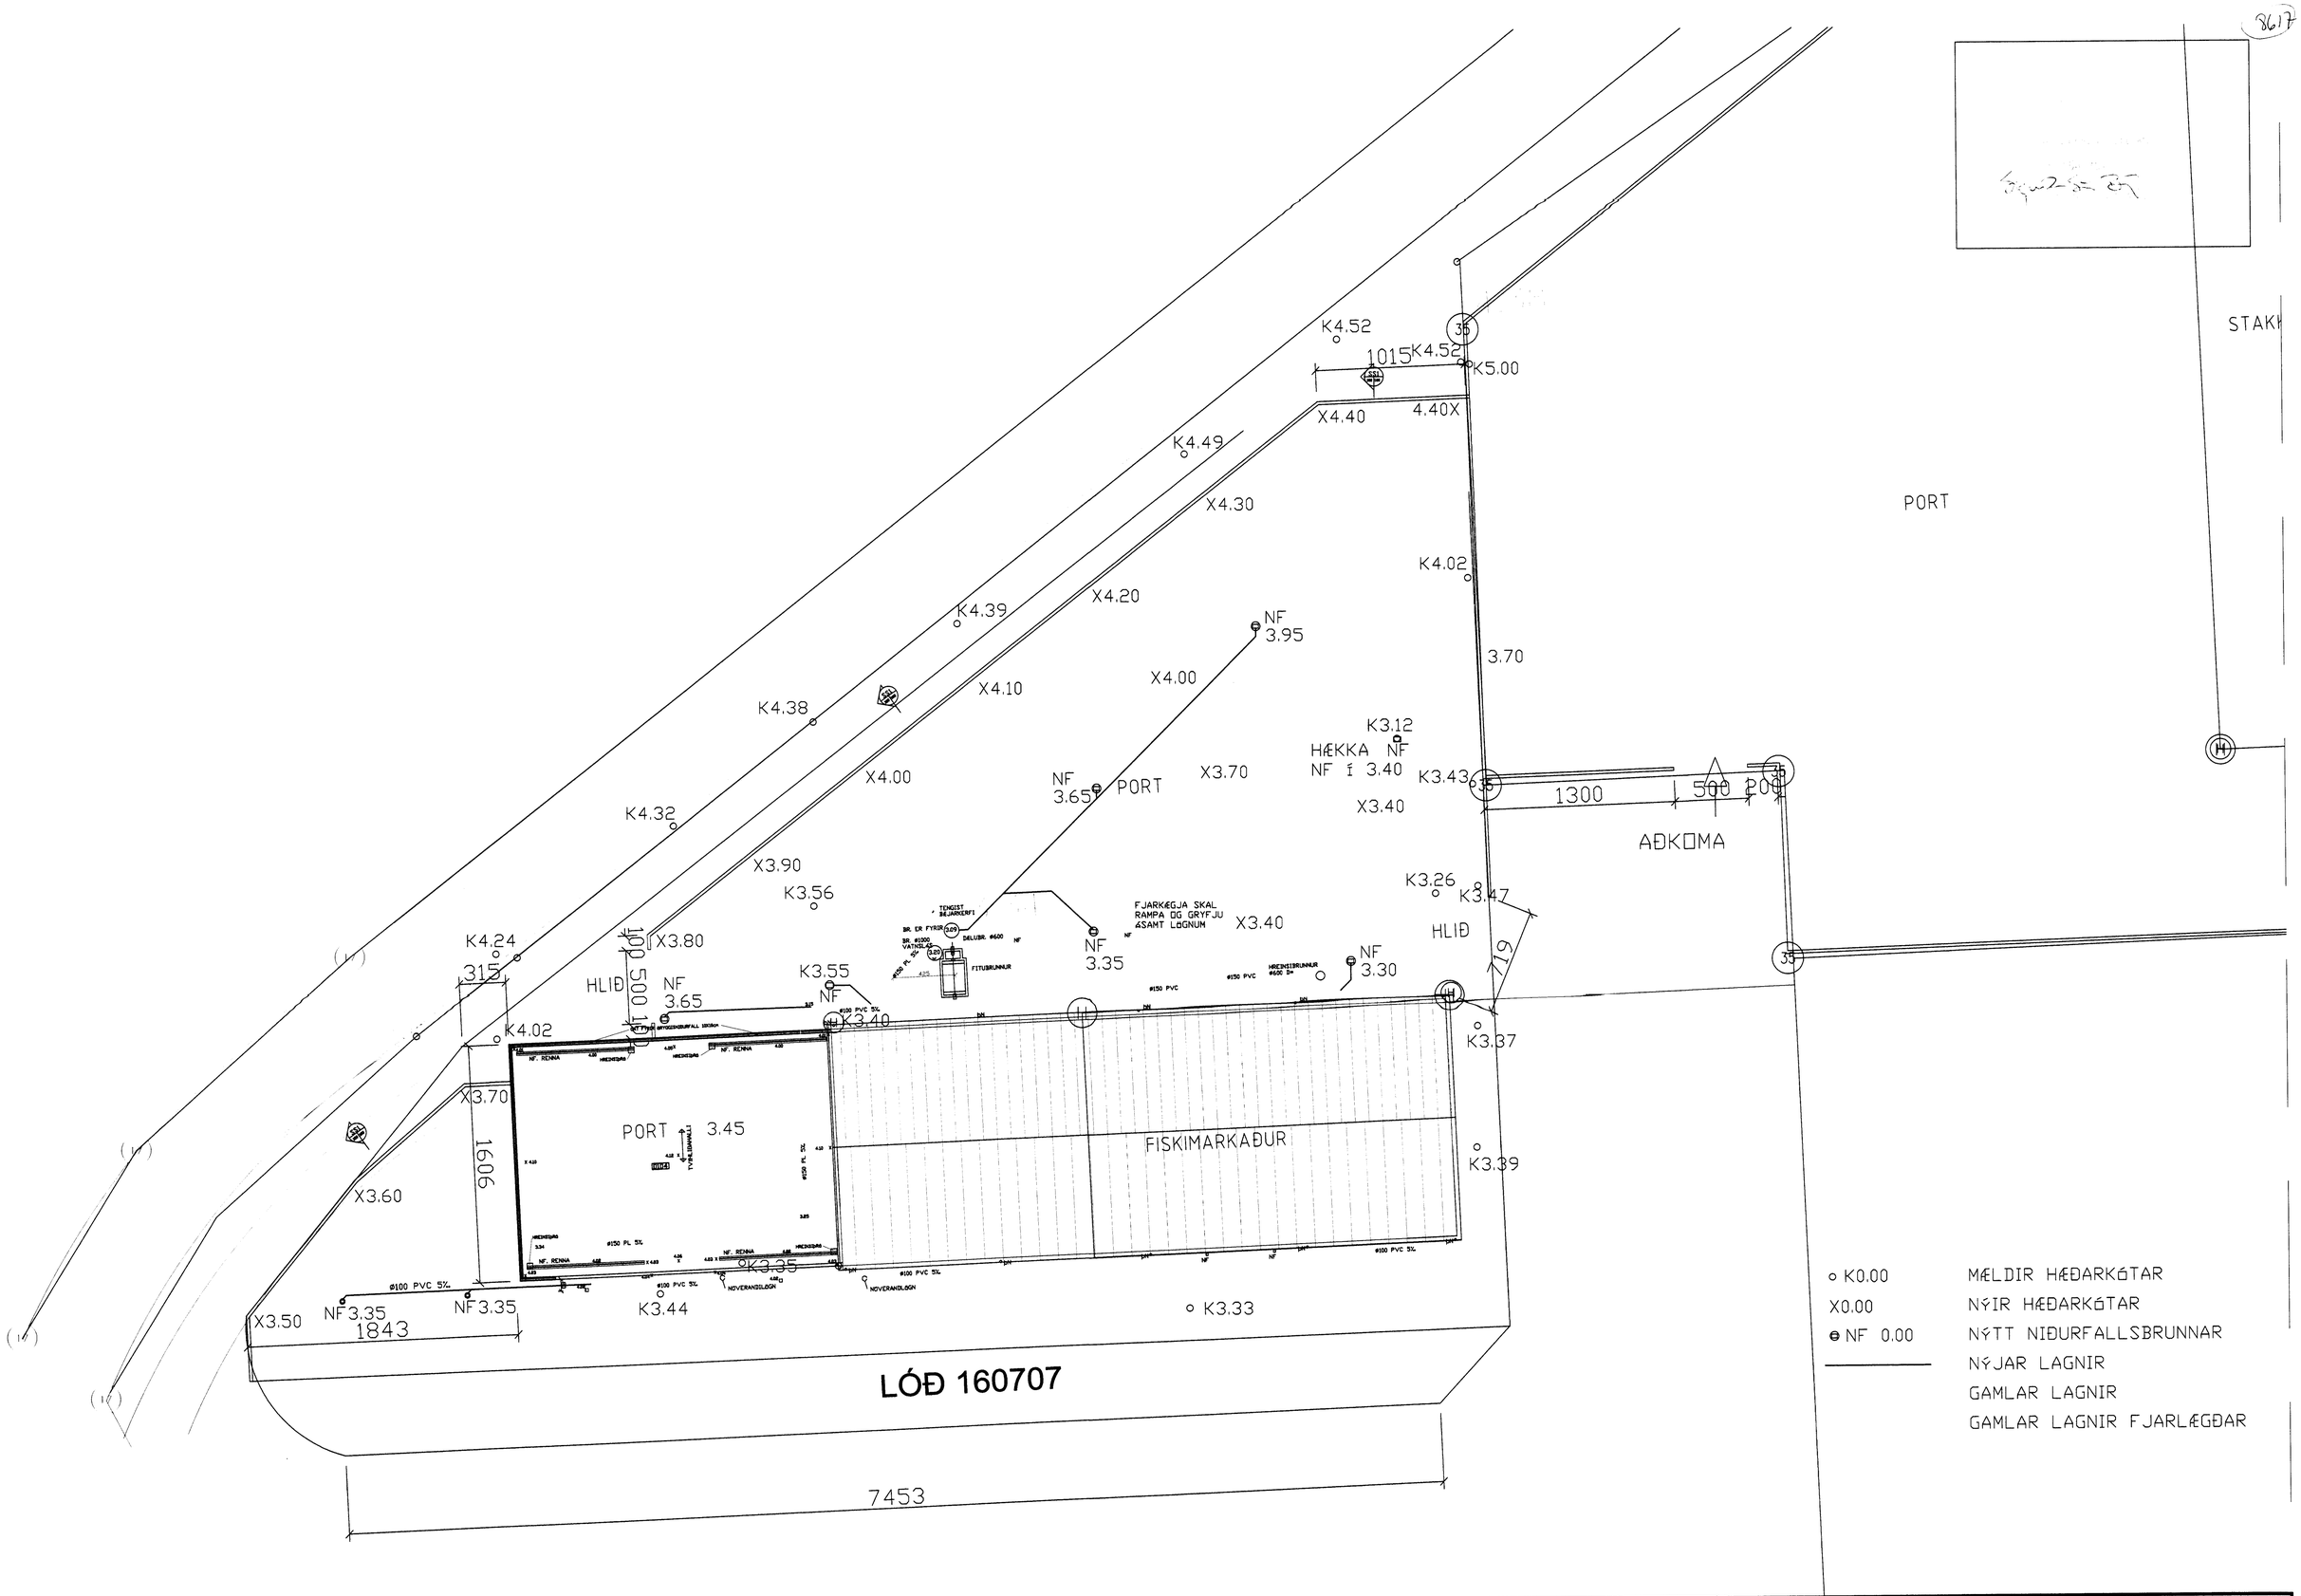

NR	DAGS.	BREYTING	NR	DAGS.	BREYTING
D			H		
C			G		
B			F		
A			E		

Dags.	Hannað	Verk.nr	Mælikvarði
JÚNÍ 2012	PZ	0135-2	1:200
Yfirfarið	Teiknað	Teikn.nr	Breyting
	EA	302	
Samþykkt			

Teiknistofa PZ ehf
Ráðgjafarverkfræðiþjónusta
FRV
Kirkjuvegi 23 900 Vestmannaeyjum Sími 481-2711 Fax 481-3076
Heimasíða http//www.teiknistofa.is Netfang pz@teiknistofa.is

Verkheiti
FISKMARKAÐUR VESTMANNAEYJUM
VIÐBYGGING PORT

Verkefni
AFSTÖÐUMYND
FRÁRENNSLI