



9630

1 2 3 4 5 6 7 8 9 10 11 12


Figur 5-39

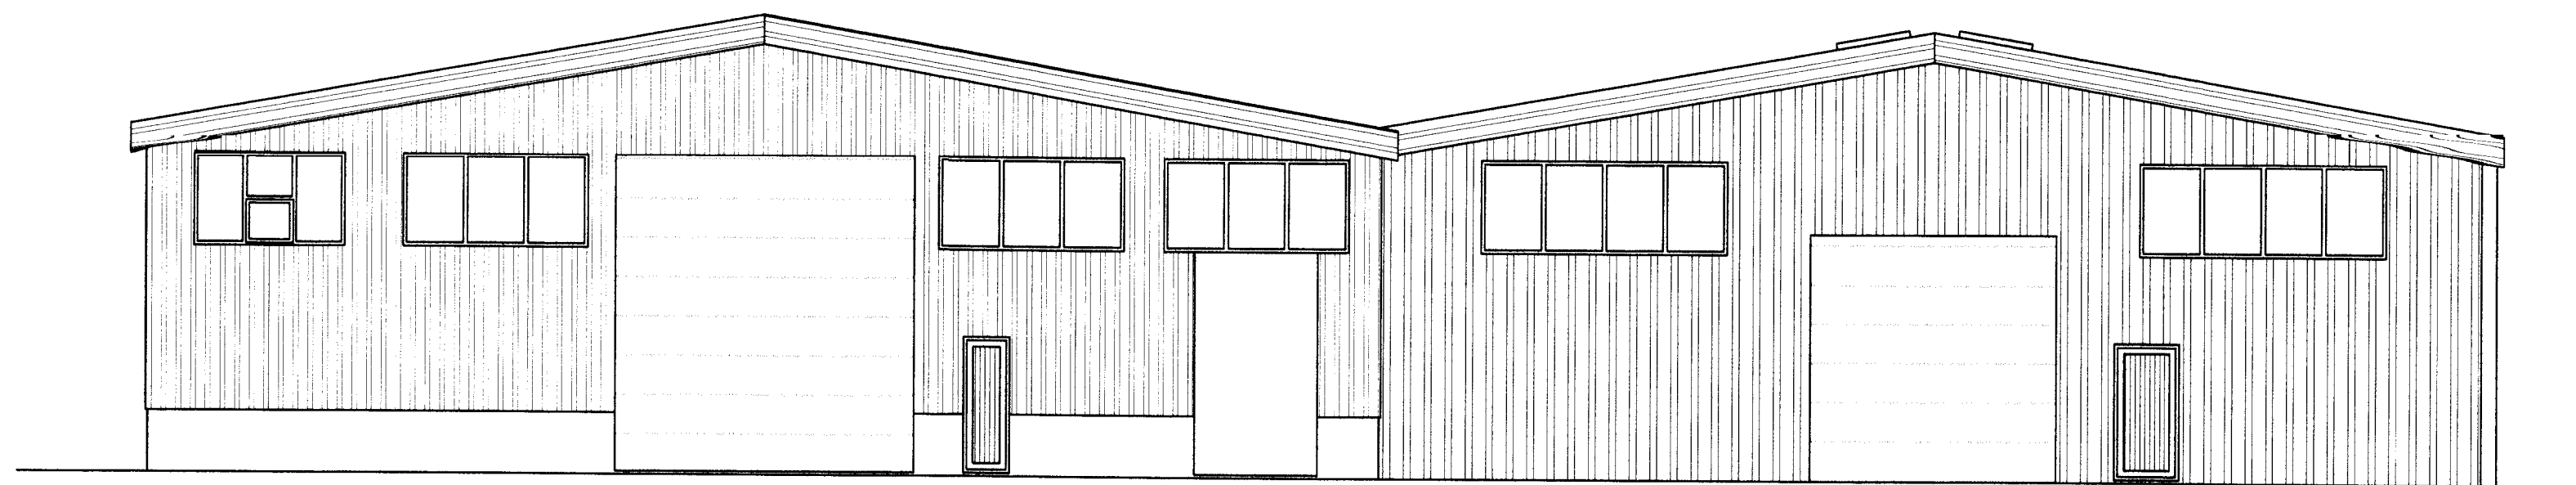


SUDURHLID

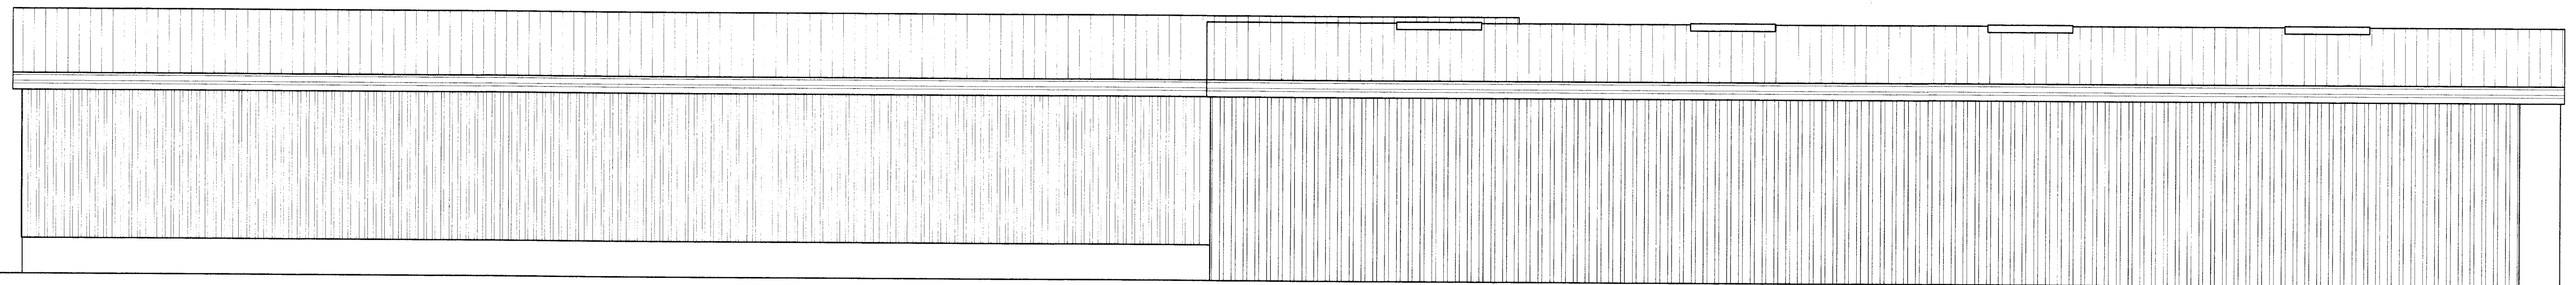

AUSTURHLID

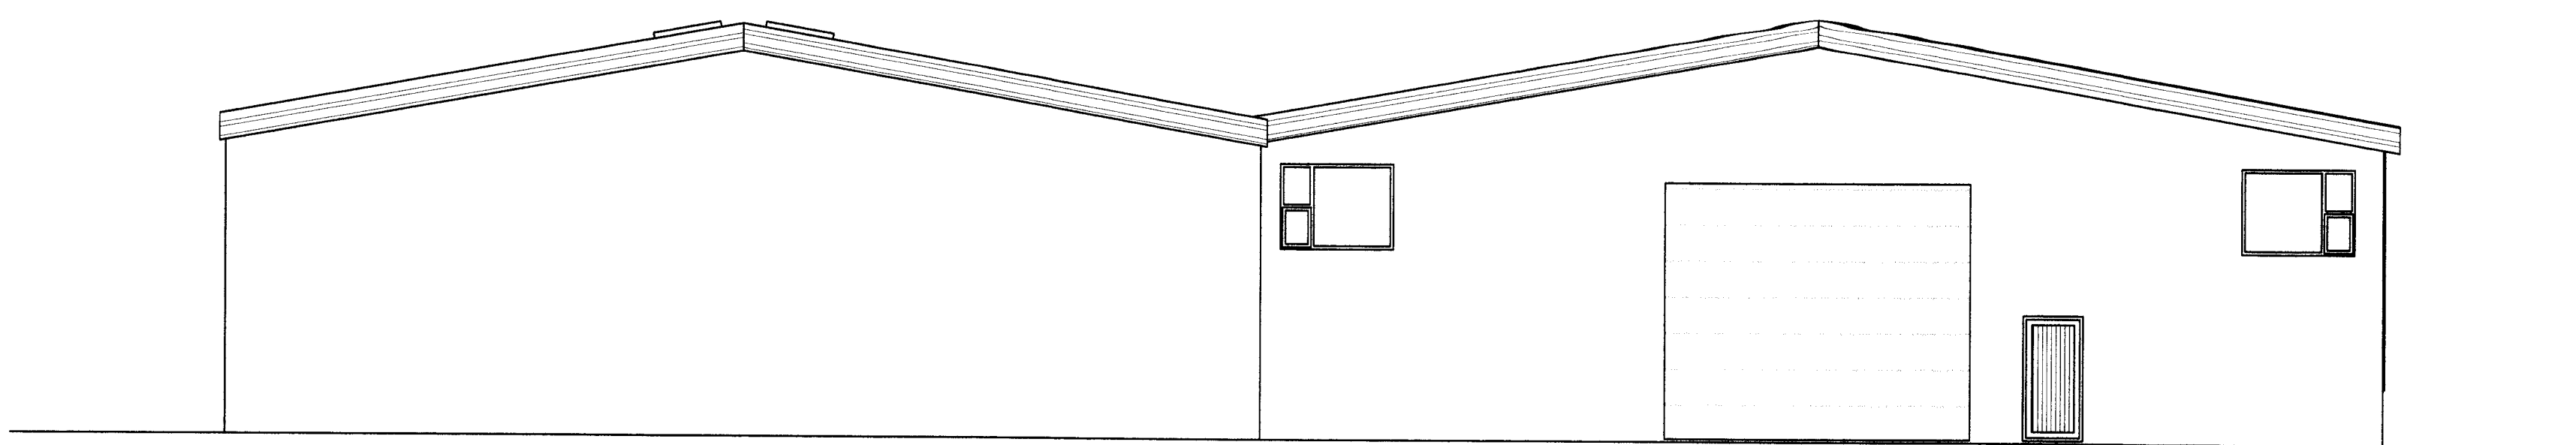

NORÐURHLID

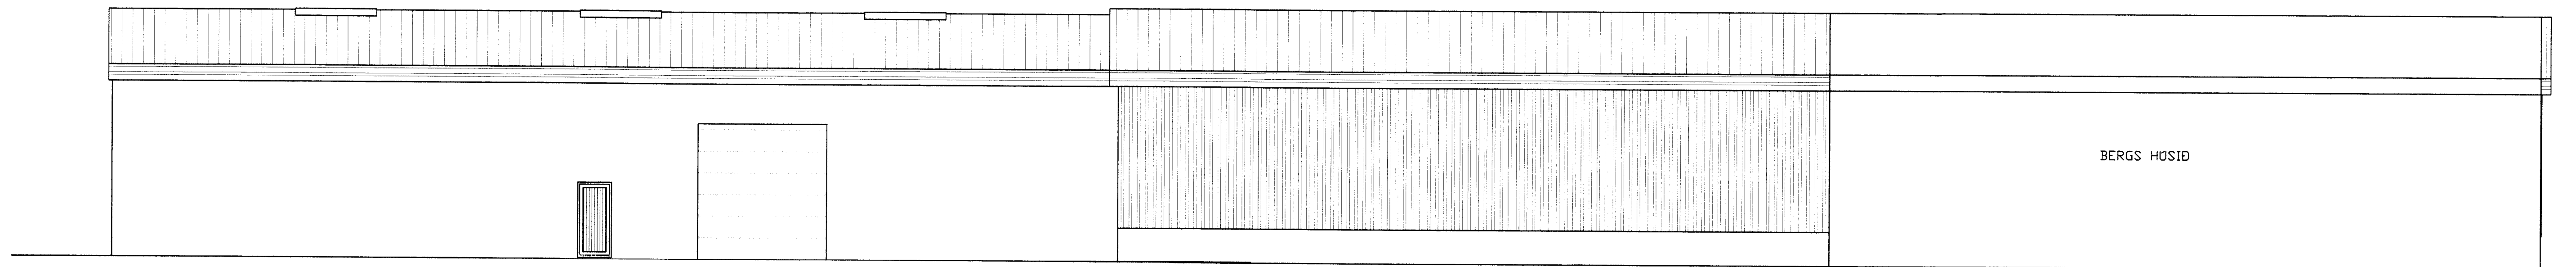

VESTURHLID

D		H	
C		G	
B		F	
A		E	
NR	DAGS.	BREYTING	NR DAGS. BREYTING

Dags.	Hannað	Verk.nr	Mögl. varði
MARS 2012	SP	1208	1:100
Yfirfarið	Teiknað	Teikn.nr	Breyting
	EA	103	
Samþykkt <i>[Signature]</i> 240759-2559			

Verkefni	NET KLEIFAR VESTMANNAEYJUM
	VIÐBYGGING
Verkefni	ÚTLIT

**tpz**  
teiknistofa

Kirkjuvegi 23 900  
Vestmannaeyjum  
Sími 481-2711  
tpz@teiknistofa.is  
www.teiknistofa.is

∨ ^ ∨ ^