
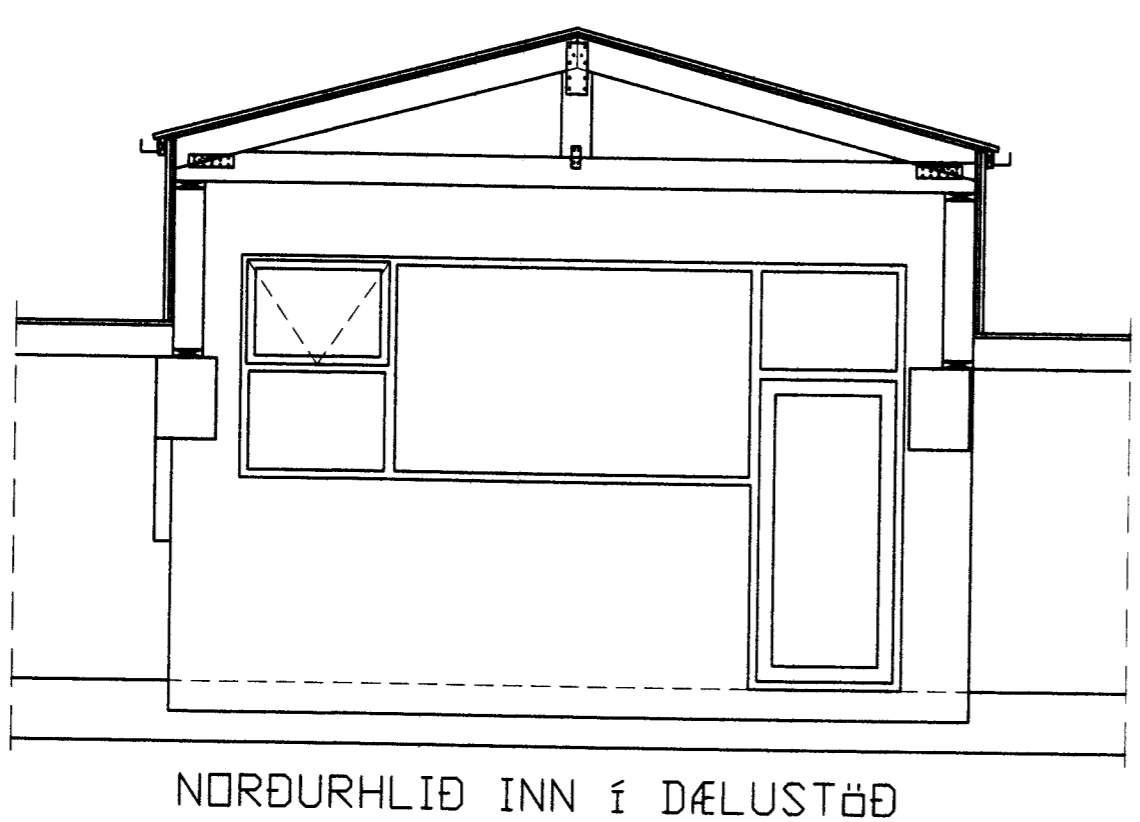
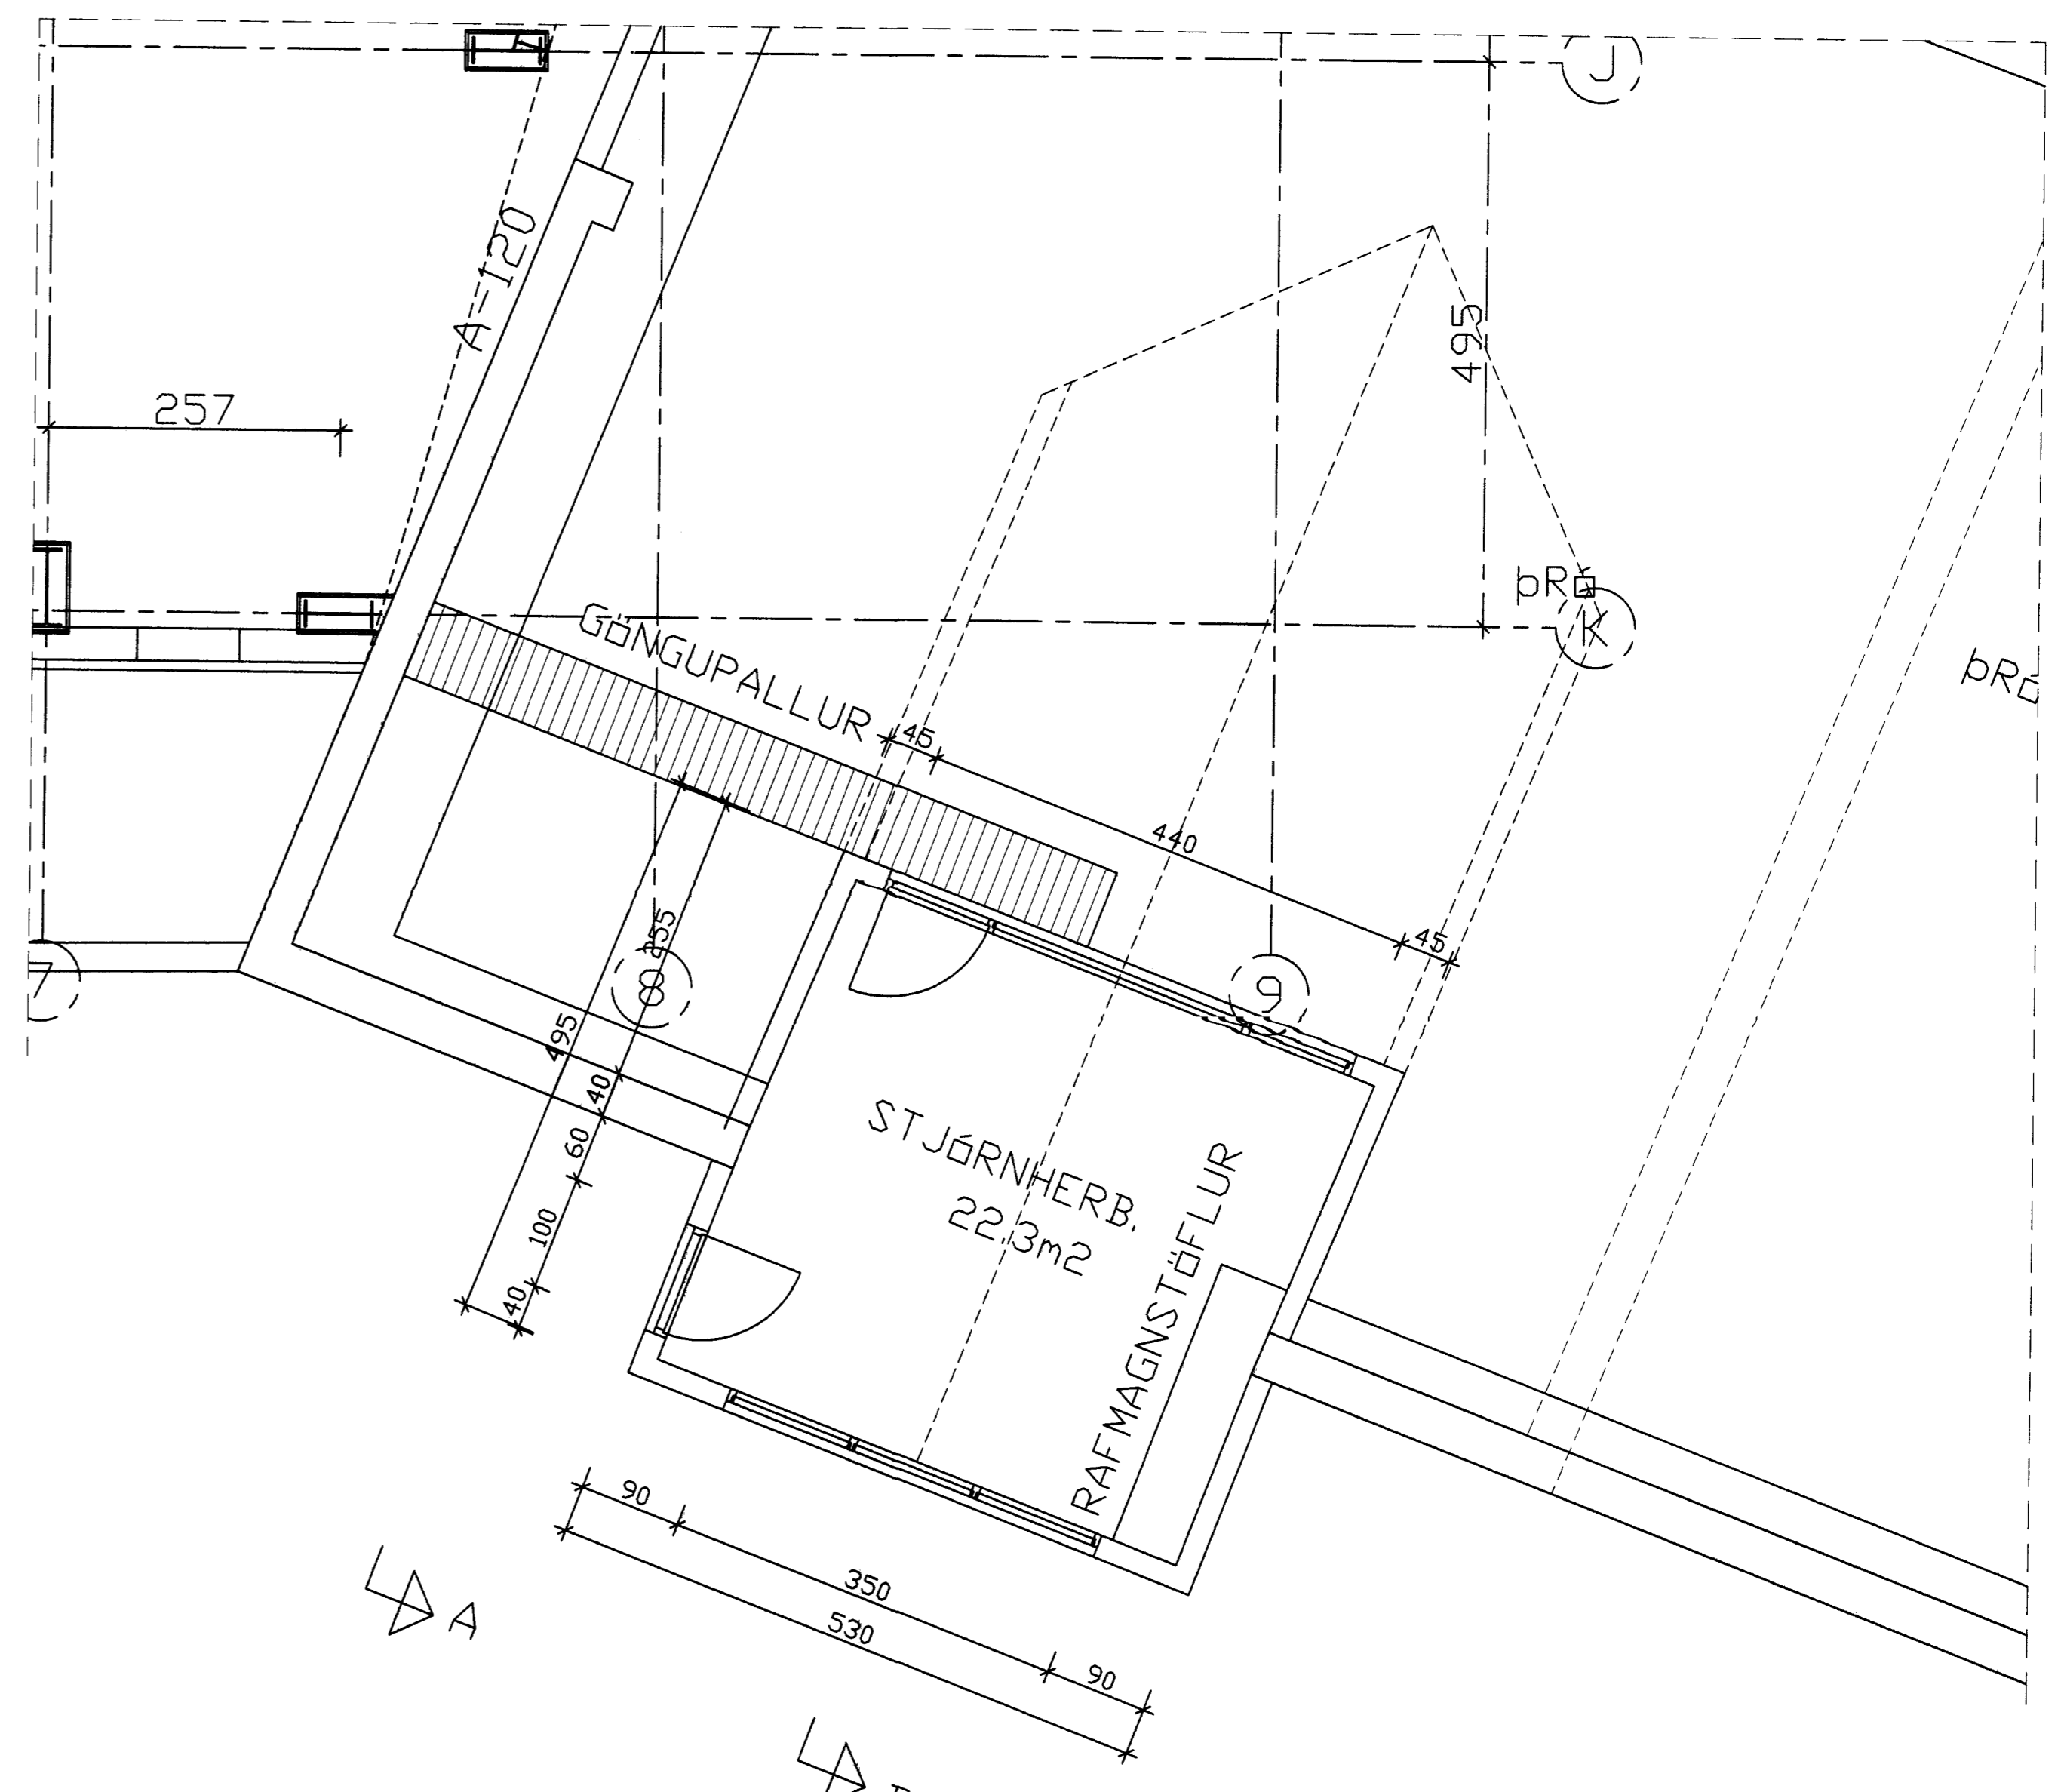
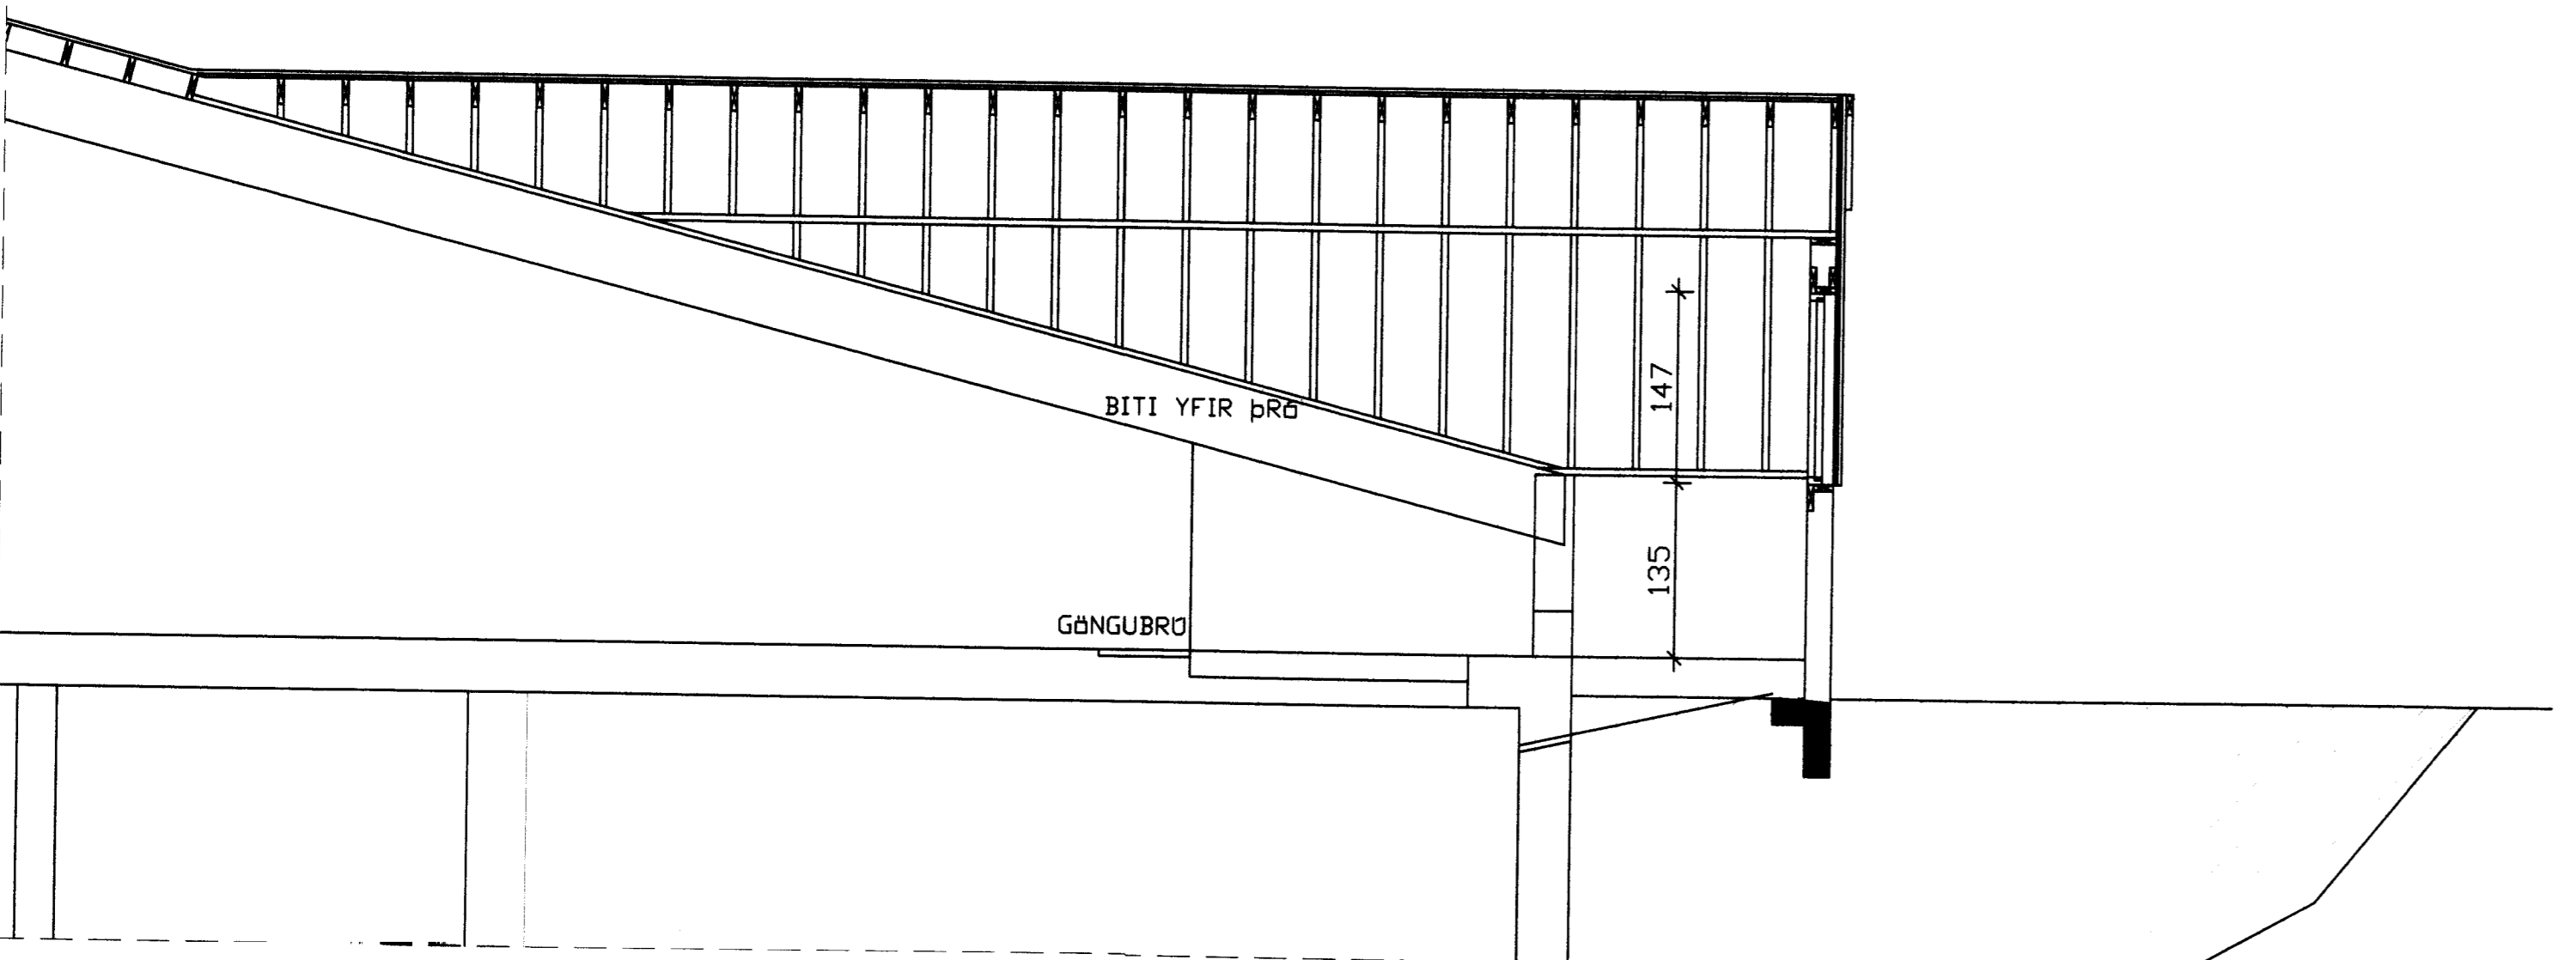
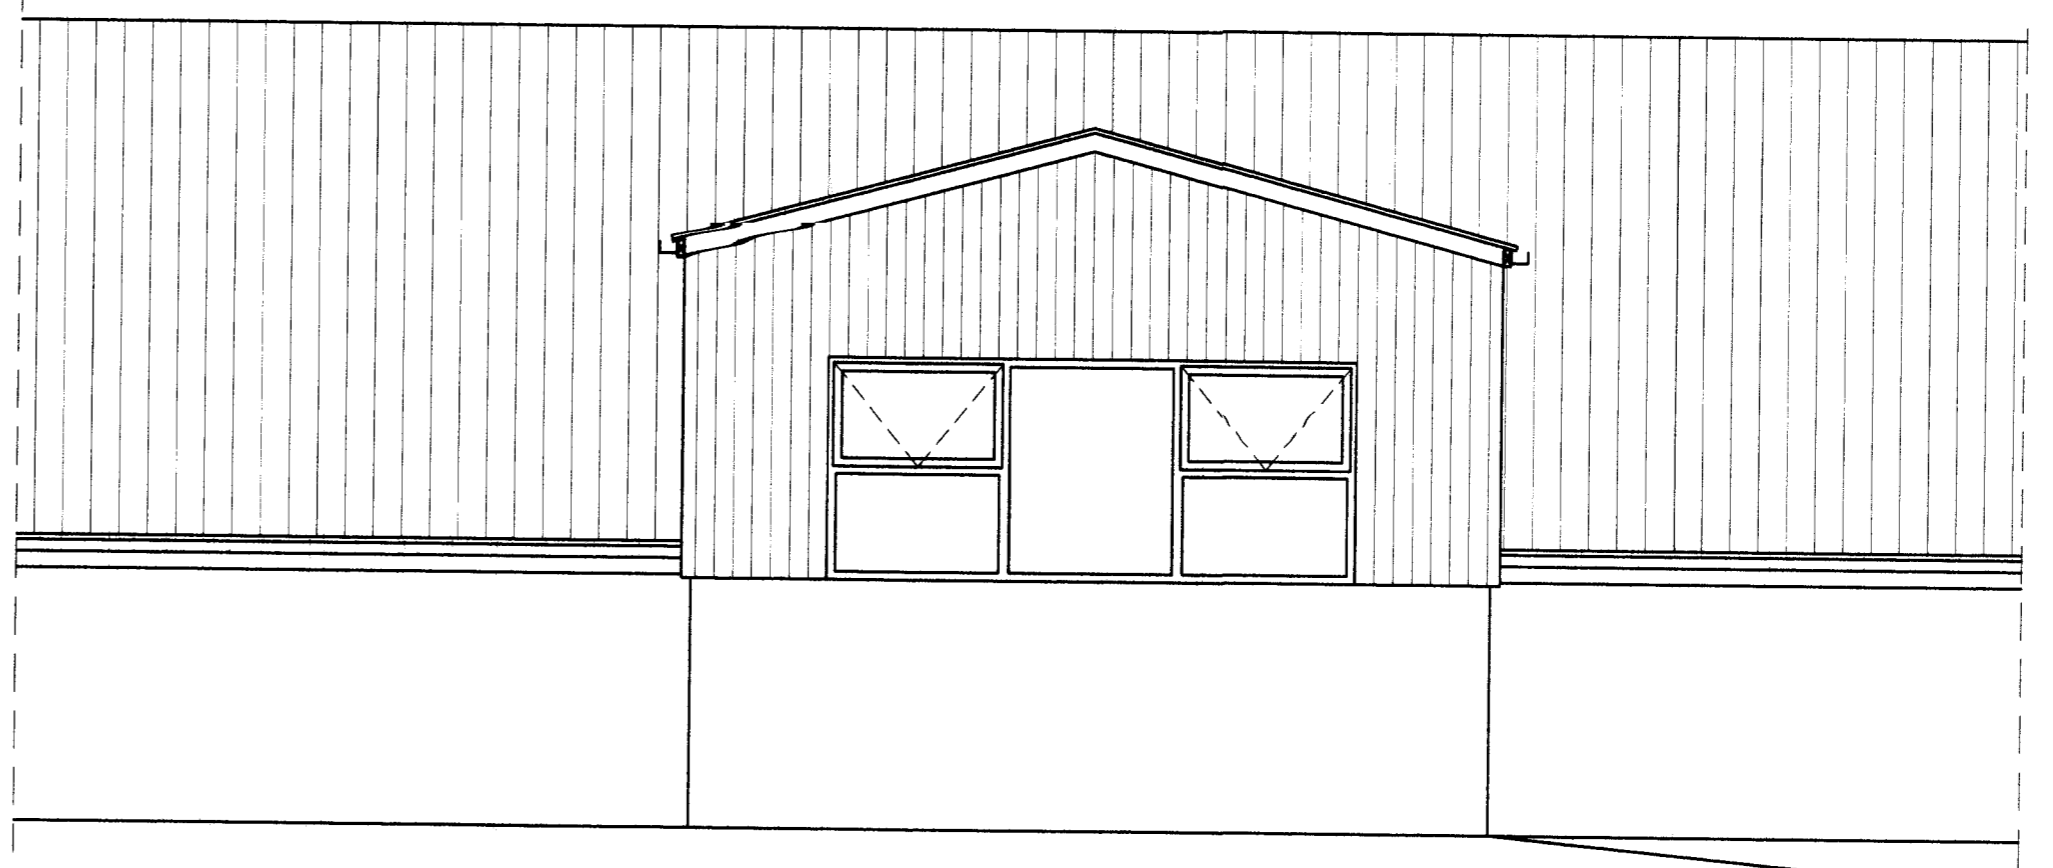


8666

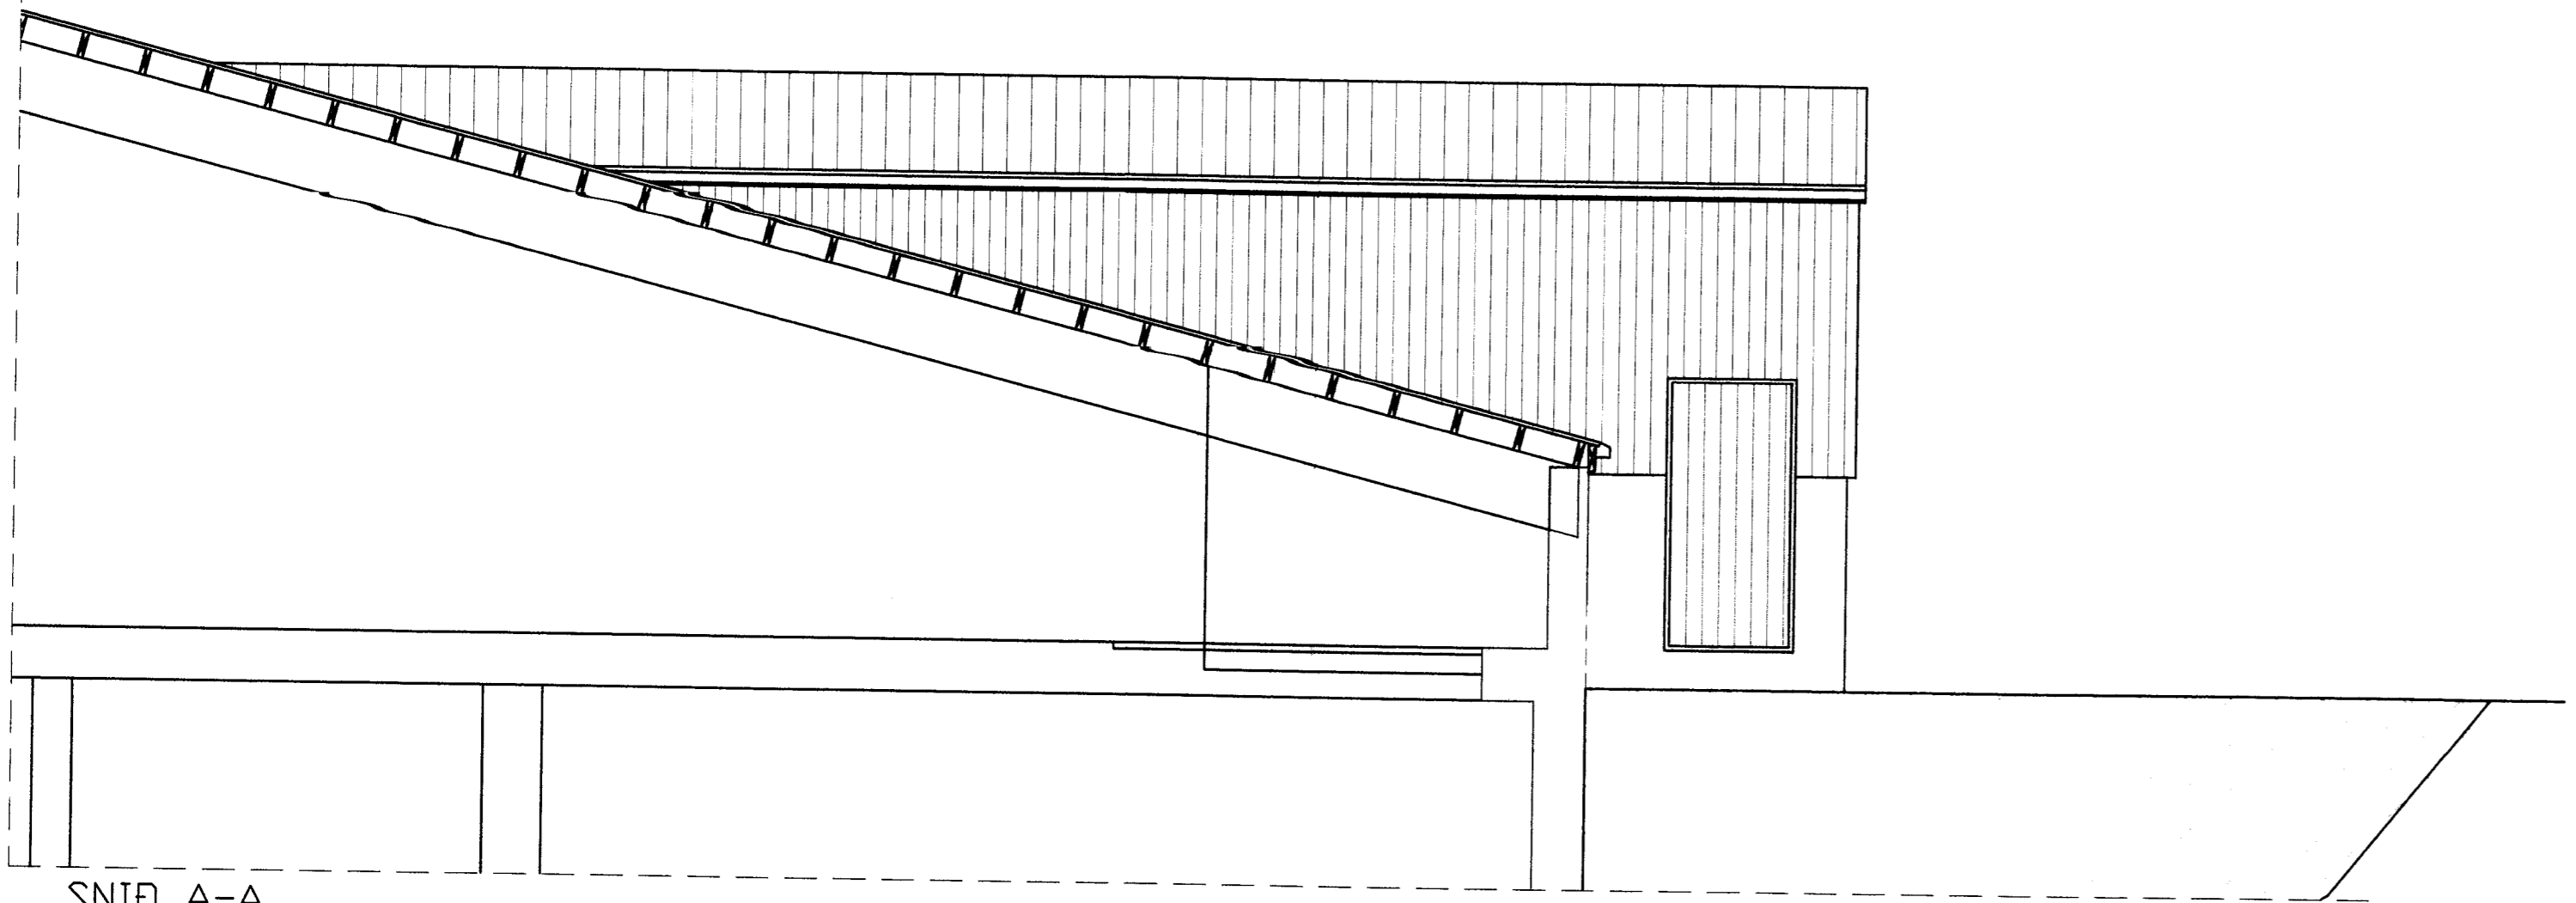

D			H		
C			G		
B			F		
A			E		
NR	DAGS.	BREYTING	NR	DAGS.	BREYTING

Dags.	Hannað	Verk.nr	Mælikvarði
SEPT. 12	SP/BB	9714-7	1:50
Yfirfarið	Teiknað	Teikn.nr	Breyting
	EA	161	
Samþykkt	<i>Sigrún Jónsdóttir</i> 240759-2335		

Verkefni	ÍS FÉLAG FISKIMJÓLSVERKSMÍÐJA HREINSISTÖÐ
Verkefni	GRUNNMYND, SNID A-A, B-B OG ÚTLIT STJÓRNHERBERGI

tpz teiknistofa
 Kirkjuveg 23 900 Vestmannaeyjum
 Sími 481-2711
 tpz@teiknistofa.is
 www.teiknistofa.is

S:\work\11\VERK\07\07\FES0714-7\endur-2010\0600_tekn1610.psd\0714-7B.dwg, 16.11.11.9.2012.09:48:01