



103


Ágúst 2013

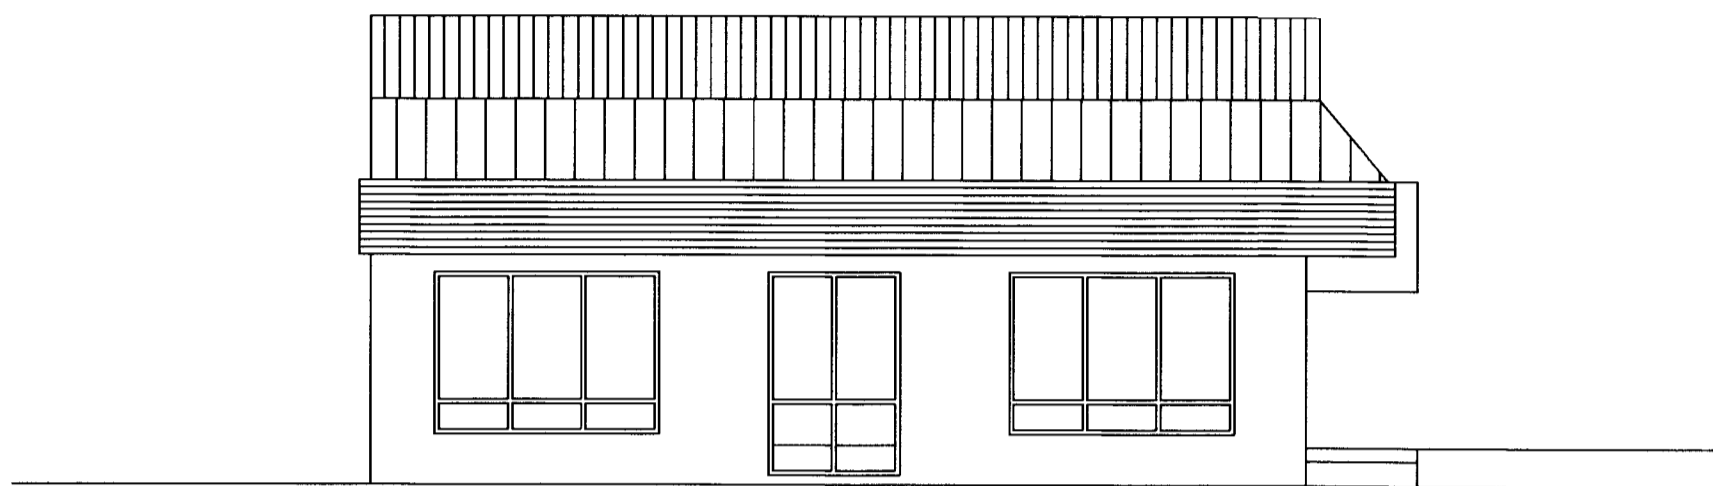


útlit norður mkv 1:100

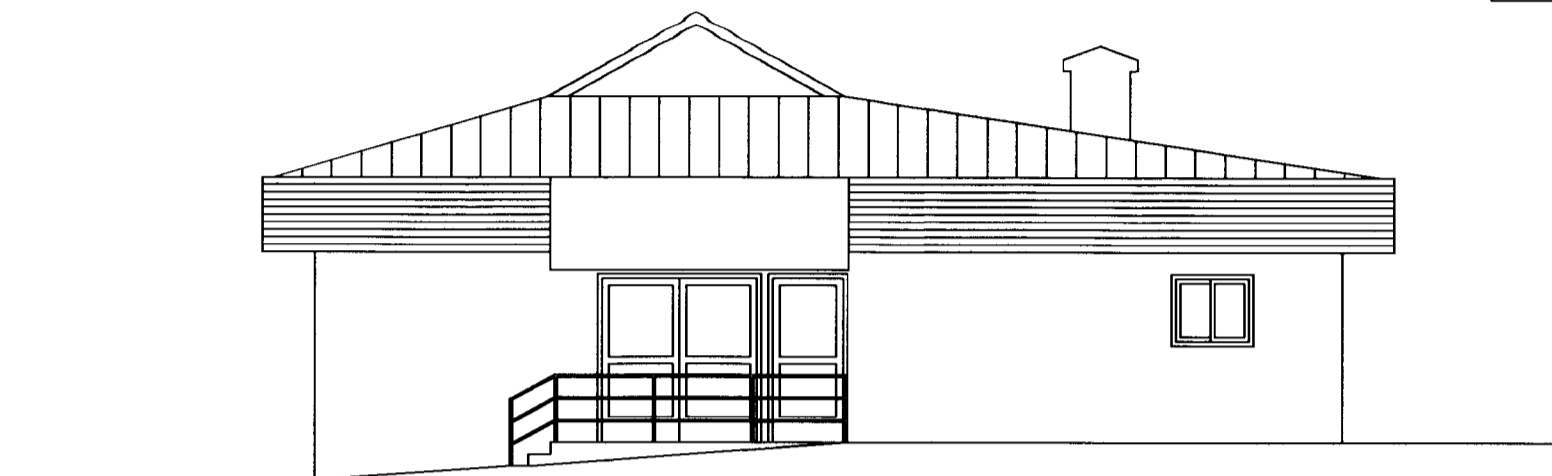

útlit vestur mkv 1:100

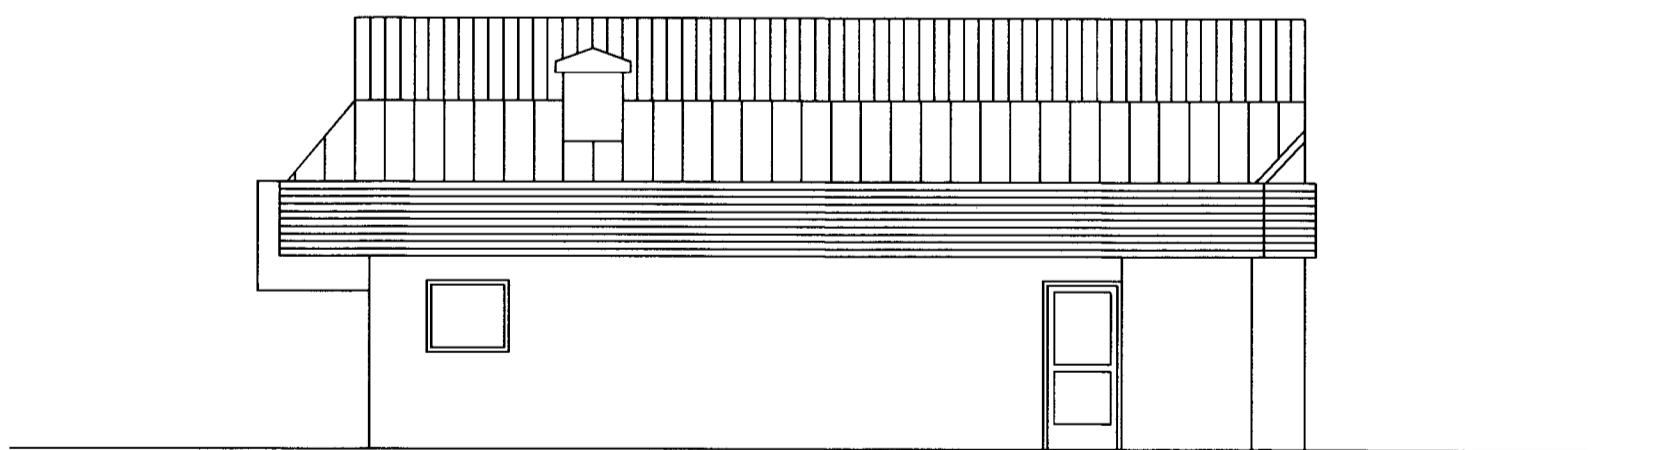

útlit suður mkv 1:100

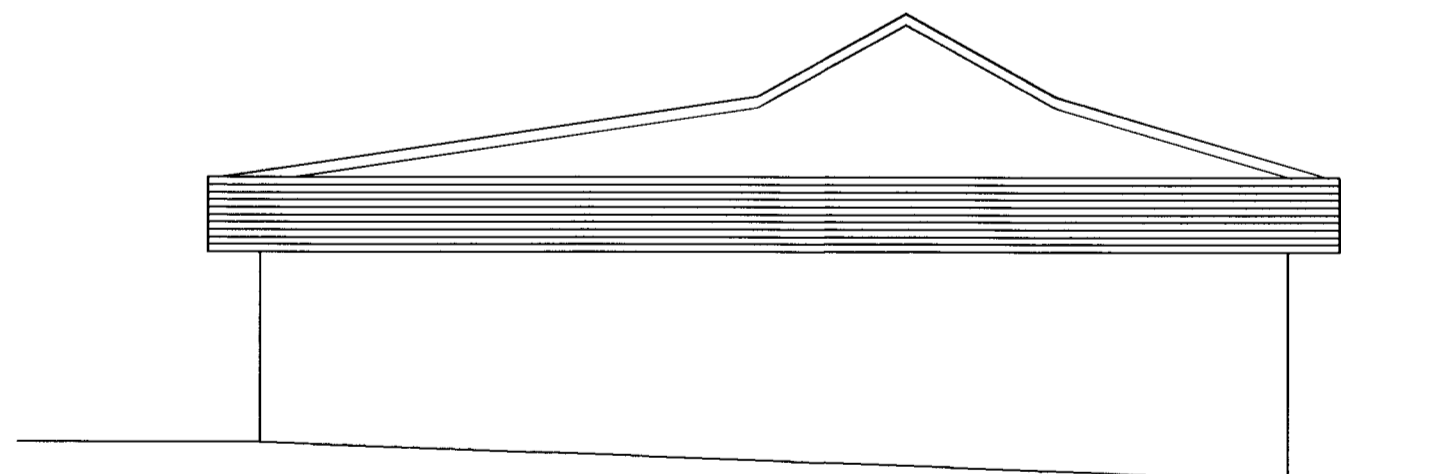

útlit austur mkv 1:100

Verkheiti: Strandvegur 49	dags: 17.03.2013	nr:	dags:	breyting:
Verkefni: útlit	Verkefnisnr: 010213		17.03	inngangi fyrir afgr "takeaway" bætt við
mkv: 1:100	Teikn nr: 101			
samþykkt: <i>Ágúst Hreggviðsson</i>				