


SUÐUR HLIÐ

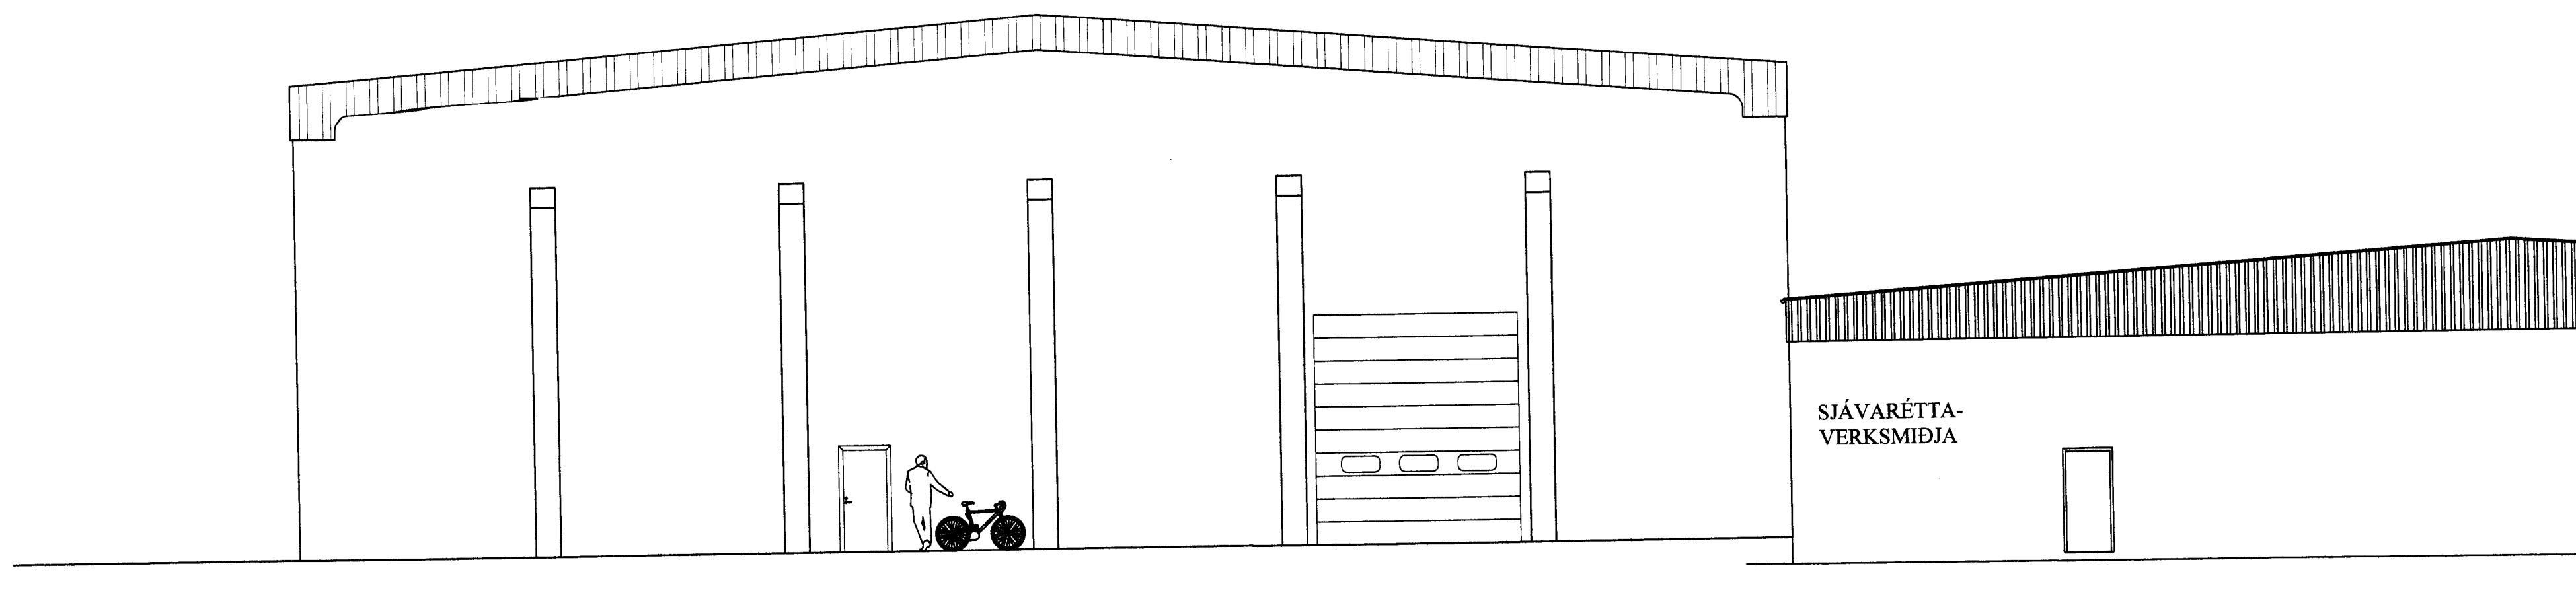

NORÐUR HLIÐ

*Squid de Bp*

NR	DAGS.	BREYTING
A		
B		
C		
D		
E		
F		
G		
H		

SKÝRINGAR

Empty space for notes or specifications.

**Teiknistofa PZ ehf**  
Ráðgjafarverkfræðipjónusta



Kirkjuvegi 23 900 Vestmannaeyjum Sími 481-2711 Fax 481-3076  
Heimasíða <http://www.teiknistofa.is> Netfang [pz@teiknistofa.is](mailto:pz@teiknistofa.is)

Verkheiti  
EIMSKIP VESTMANNAEYJUM  
VÉRUSKEMMA

Verkefni  
SUÐUR HLIÐ  
NORÐUR HLIÐ

Dags.	Hannað	Verk.nr	Mælikvarði
07. 2002		0224	1:100
Yfirfarið	Teiknað	Teikn.nr	Breyting
	SSB	104	
Sampykkt	<i>Pjetur Loftsson</i>		